
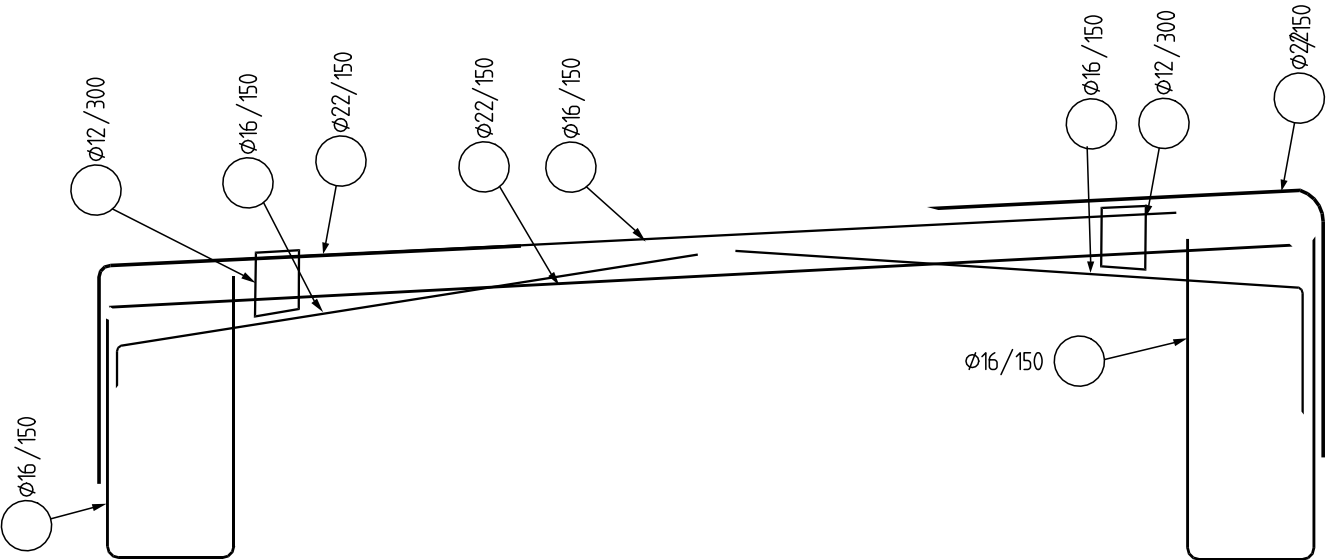


SCHÉMA VÝZTUŽE 1:50

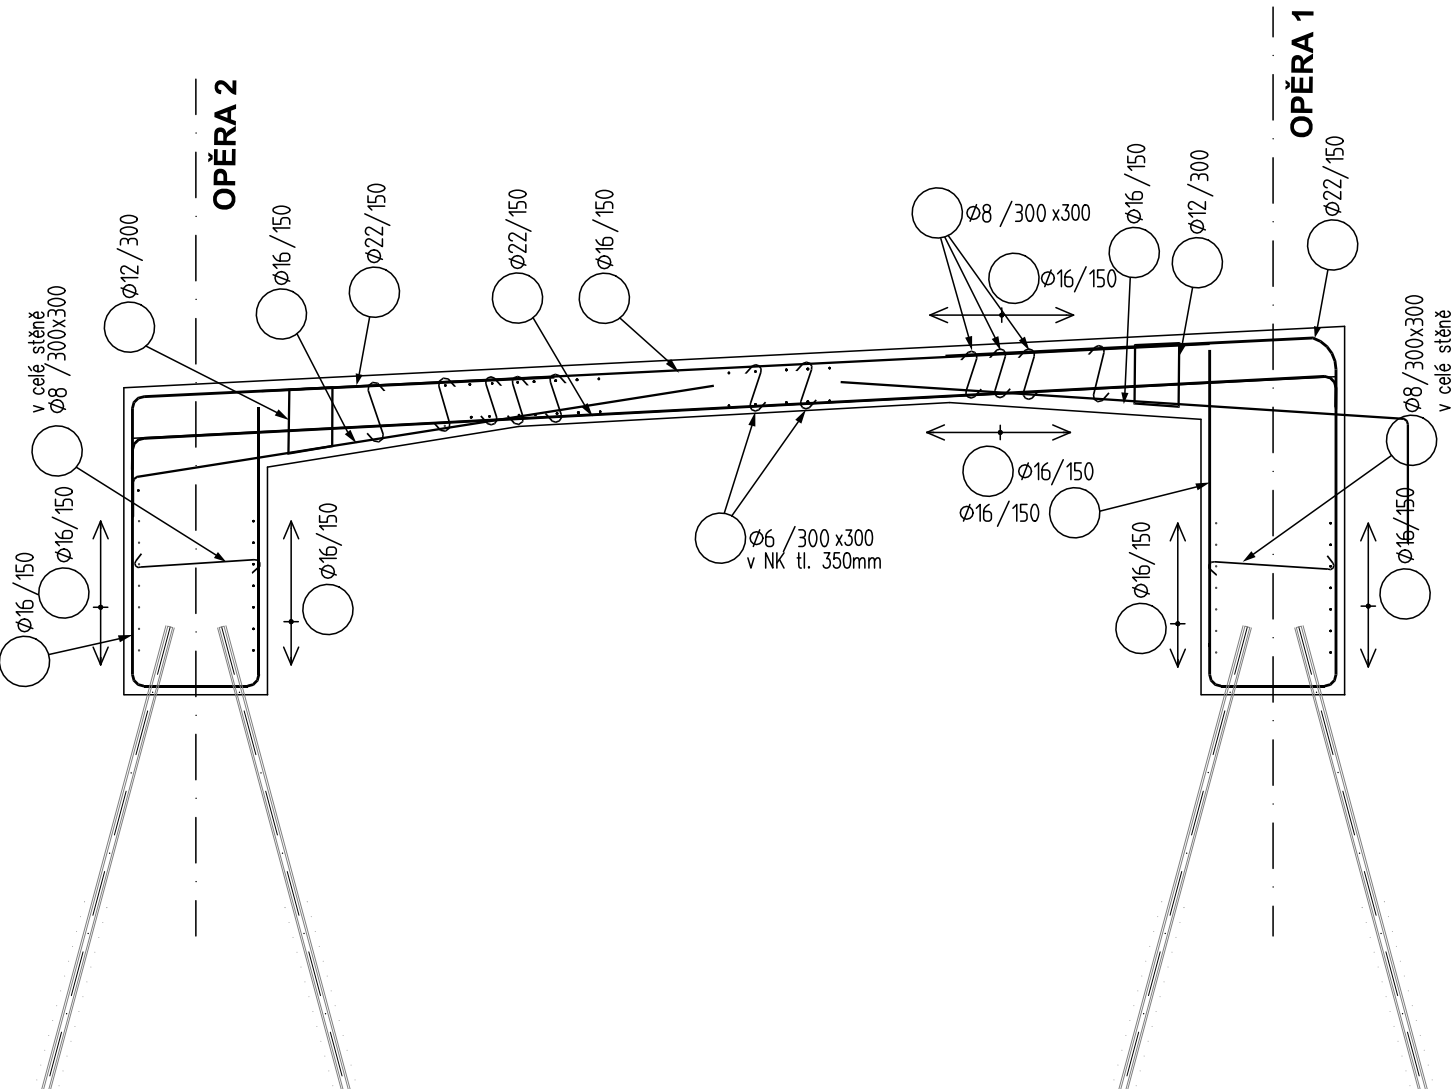


Investor:

Město Šternberk

Horní náměstí 78/16

785 01 Šternberk

IČO: 00299529, DIČ: CZ00299529



C

DUSP+PDPS

Zodp. projektant: Ing. Milan Sedlák 		Kontroloval: Ing. David Mičák 	Zhotovitel dokumentace: 	
Vypracoval: Ing. Milan Sedlák 		Na Návsí 18/4, Brno, 620 00 IČO: 089 27 677, DIČ: CZ089 27 677 email:midakon@midakon.cz		
Investor: Město Šternberk				
Místo: Šternberk	Stupeň: DUSP+PDPS	Datum: 03/2024	Počet A4: 2 A4	
Akce: Šternberk – Most přes Sprchový potok (u tenisových kurtů) Objekt: SO 201 - Most ev.č. M10			Měřítko: 1:50	Paré:
			Číslo zakázky: 2323	
Název: SCHÉMA VÝZTUŽE			Č. výkresu: D.1.2.8	