


PŘÍČNÝ ŘEZ 1:50

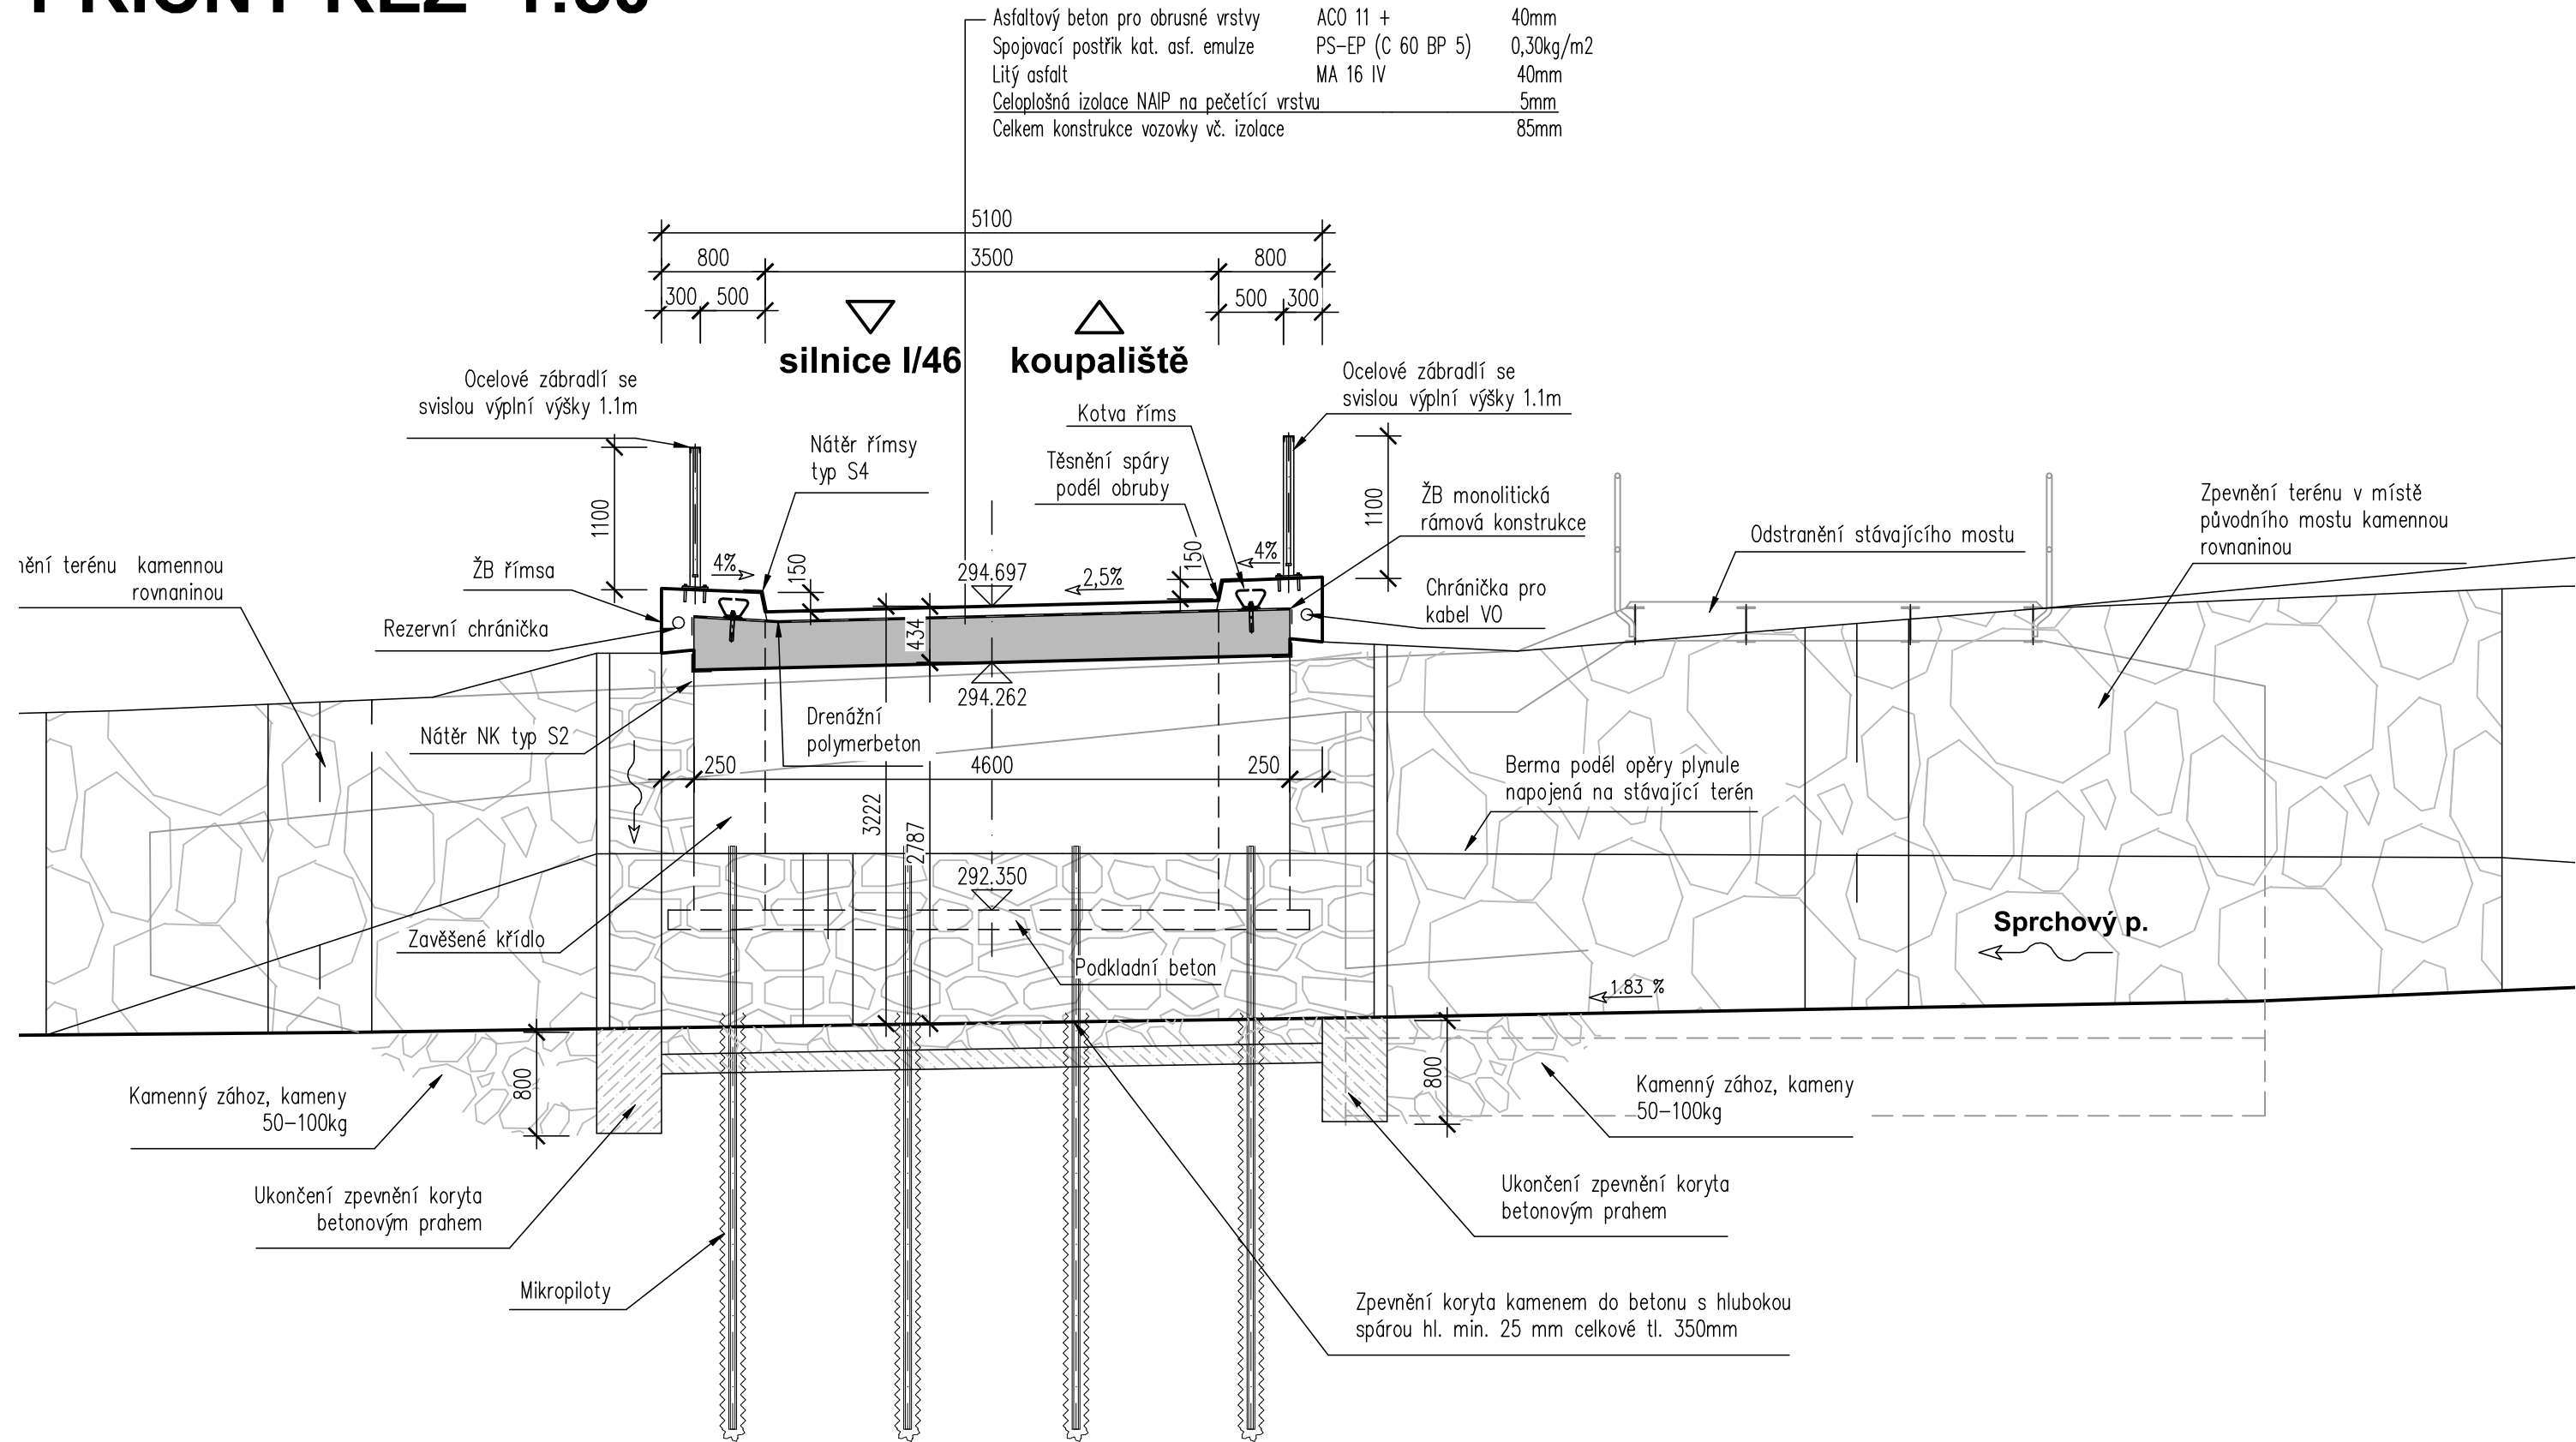

Investor:

Město Šternberk

Horní náměstí 78/16

785 01 Šternberk

IČO: 00299529, DIČ: CZ00299529

D DUSP+PDPS

Zodp. projektant: Ing. Milan Sedlák 		Kontroloval: Ing. David Mičák 		Zhotovitel dokumentace:  <b>MIDAKON</b>	
Vypracoval: Ing. Milan Sedlák 				Na Návsi 18/4, Brno, 620 00 IČO: 089 27 677, DIČ: CZ089 27 677 email:midakon@midakon.cz	
Investor: <b>Město Šternberk</b>					
Místo: <b>Šternberk</b>	Stupeň: <b>DUSP+PDPS</b>	Datum: <b>03/2024</b>	Počet A4: <b>3 A4</b>		
Akce: <b>Šternberk – Most přes Sprchový potok (u tenisových kurtů)</b>			Měřítko: <b>1:50</b>	Paré:	
Objekt: <b>SO 201 - Most ev.č. M10</b>			Číslo zakázky: <b>2323</b>		
Název: <b>PŘÍČNÝ ŘEZ</b>			Č. výkresu: <b>D.1.2.4</b>		