



PÔDORYS STRECHY ÚROVEŇ +22,050
MIERKA 1:400

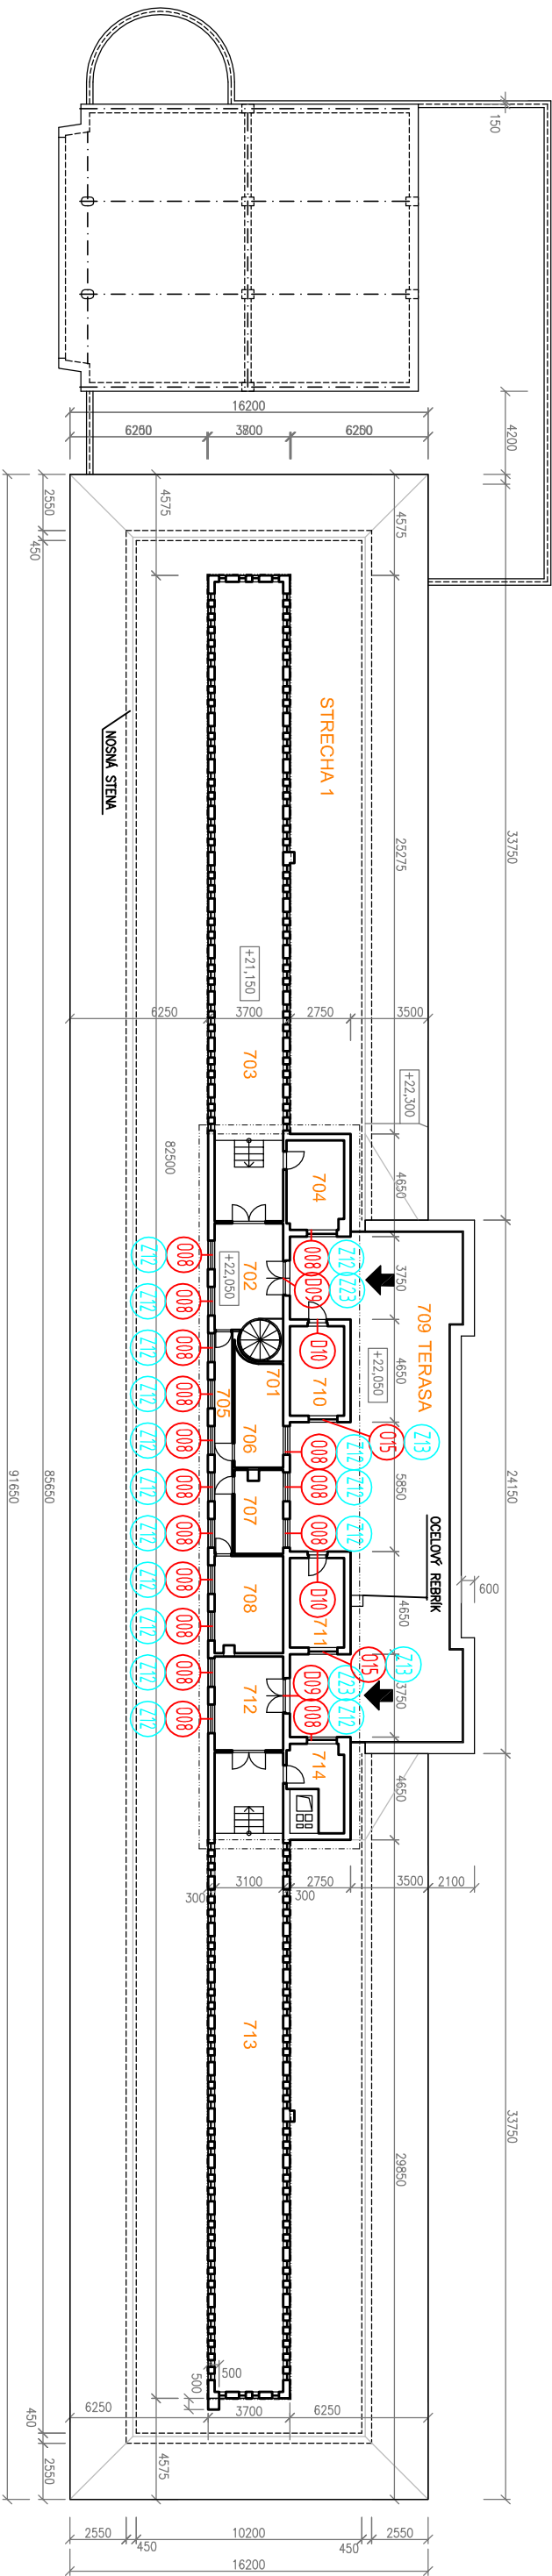


PÔDORYS STRECHY ÚROVEŇ +24,600

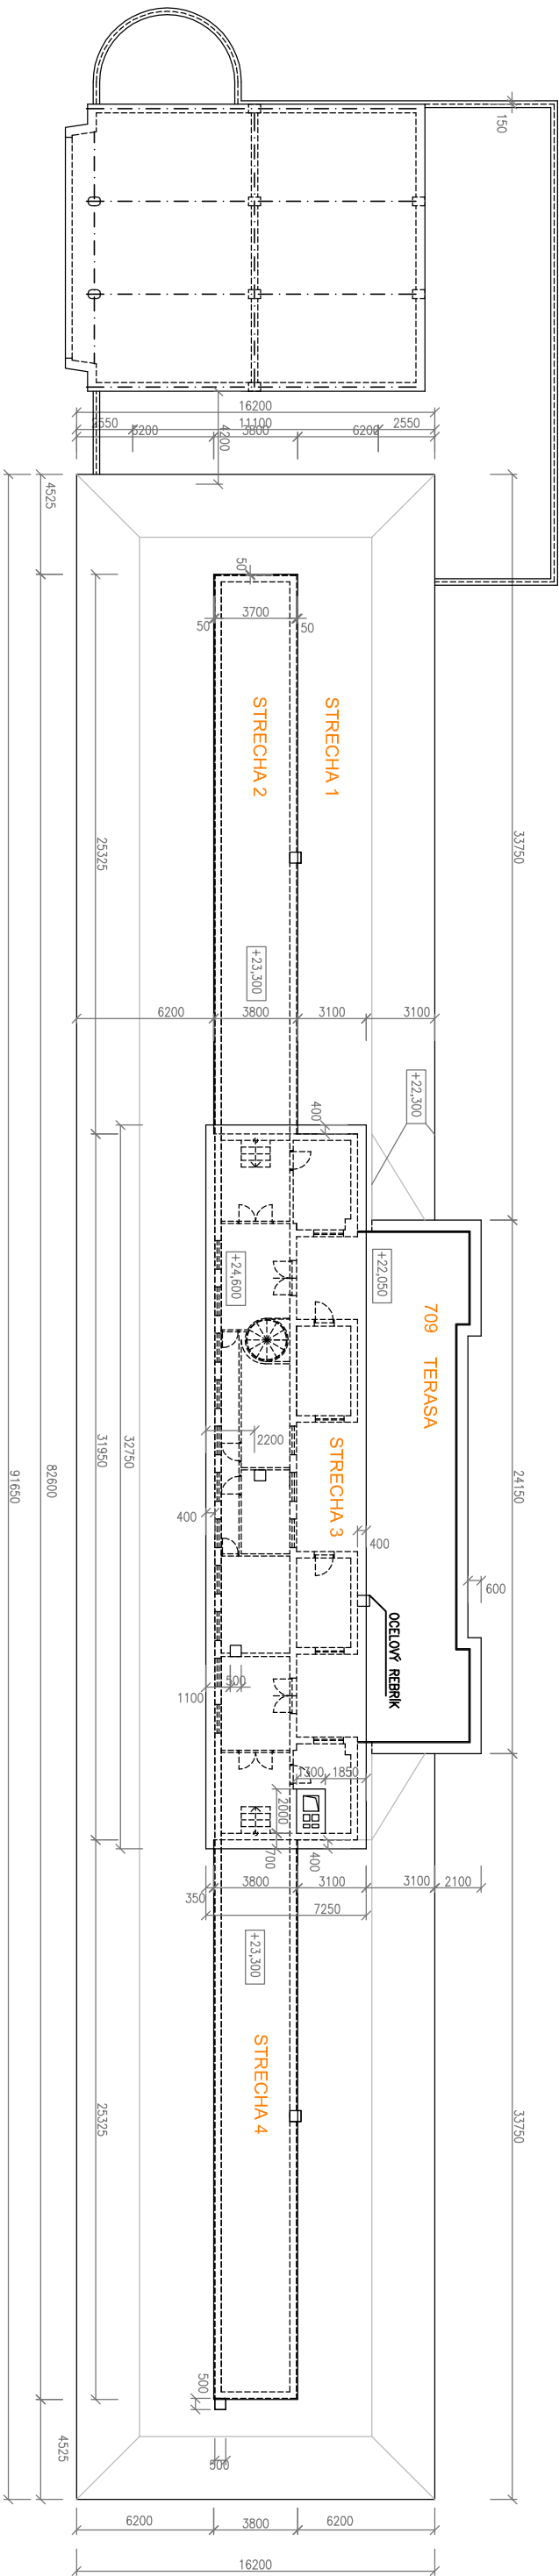



LEGENDA STRECH			
M.Č. NAZOV MIESTNOSTI	PLOCHA m2	DRUH PODLAHY	OPRAVA PORUCH STENY STROPY
STRECHA 1	1007,70	ASFALTOVÁ LEPENKA	
STRECHA 2	96,10	ASFALTOVÁ LEPENKA	
STRECHA 3	234,40	ASFALTOVÁ LEPENKA	
STRECHA 4	96,10	ASFALTOVÁ LEPENKA	
SPOLU	1433,70		

LEGENDA

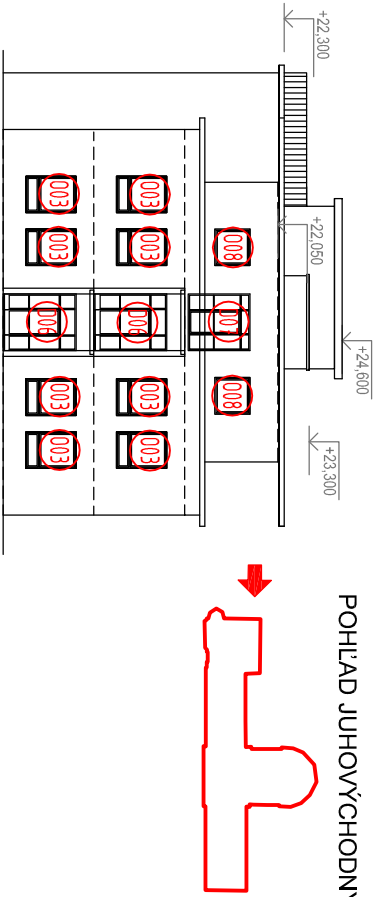- (0xx) - STOLÁRSKE VÝROBKY
- (201) - ZÁMOČNÍCKE VÝROBKY



VYPRACOVAL		ZODP. PROJEKTANT	HL. INŽ. PROJEKTU				
Ing. Eva ZRADULOVÁ		Ing. Eva ZRADULOVÁ	Ing. Eva ZRADULOVÁ				
KONTROLOVAL		MIESTO STAVBY					
Ing. Miloš MAKYŠ		BRATISLAVA, SASINKOVA 4					
OBJEDNÁVATEĽ: Univerzita Komenského v Bratislave, Lekárska fakulta, Špitálska 24, 813 72 Bratislava							
<div>Rekonštrukcia a modernizácia objektu NTÚ LFUK, Sasinkova 4, Bratislava, so zameraním na zvyšovanie energetickej hospodárnosti.</div> <div>Obnova okien a dverí na budove NTÚ LFUK, 3. etapa</div> <div>1.2 Obnova zámočníckych výrobkov</div>							
				UNIVERZITA KOMENSKÉHO V BRATISLAVE, LEKÁRSKA FAKULTA ŠPITÁLSKA 24, 813 72 BRATISLAVA 1			
				STUPEŇ	DSP, DRS	FORMÁT	2x44
				DÁTUM	12.2023	Č. ZAKAZKY	
MIERKA	1:300	Č. ARCH.					
Č. VÝKRESU	10	Č. SÚPRAVY					
PRÍLOHA:		PÔDORYS STRECHY					