



POHL'AD ZÁPADNÝ

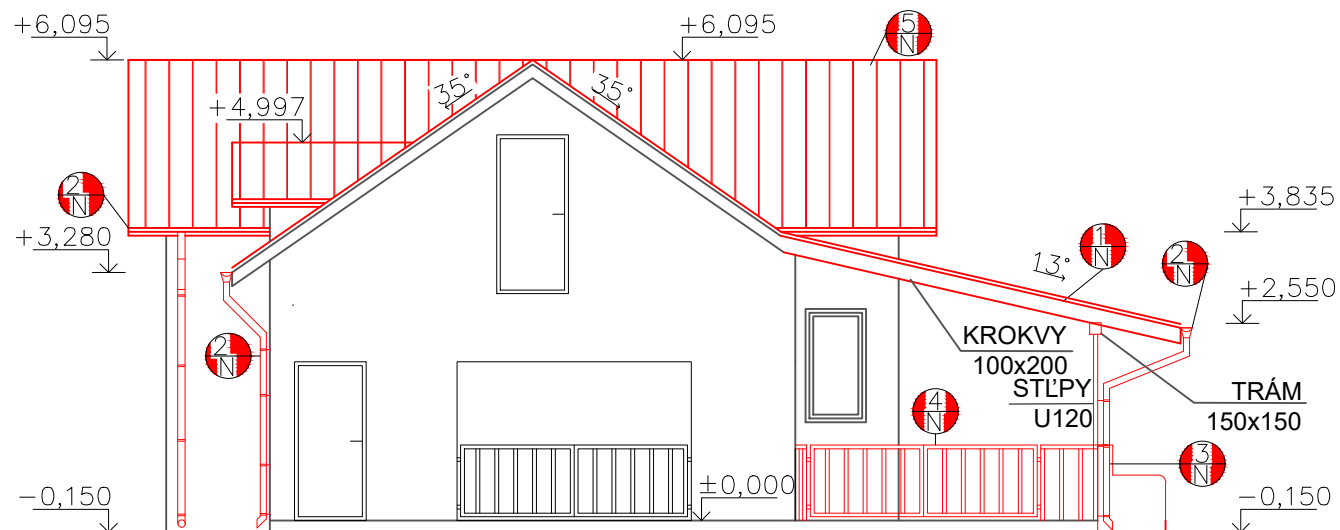

LEGENDA MIATERIALOV

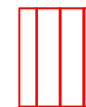

- STREŠNÁ PLECHOVÁ KRYTINA

VYSVETLÍVKY



- NOVOVYBUDOVANÉ KONŠTRUKCIE



- NOVÁ STREŠNÁ KONŠTRUKCIA



- NOVÝ STREŠNÝ ODVODNOVACÍ SYSTÉM



- KRMNÝ ŽLAB Z DT. TVÁRNÍC hr.200mm




- OCEĽOVÉ ZÁBRADLIE v. 1000mm



- NOVÁ STREŠNÁ PLECHOVÁ KRYTINA

POHLAD VÝCHODNÝ

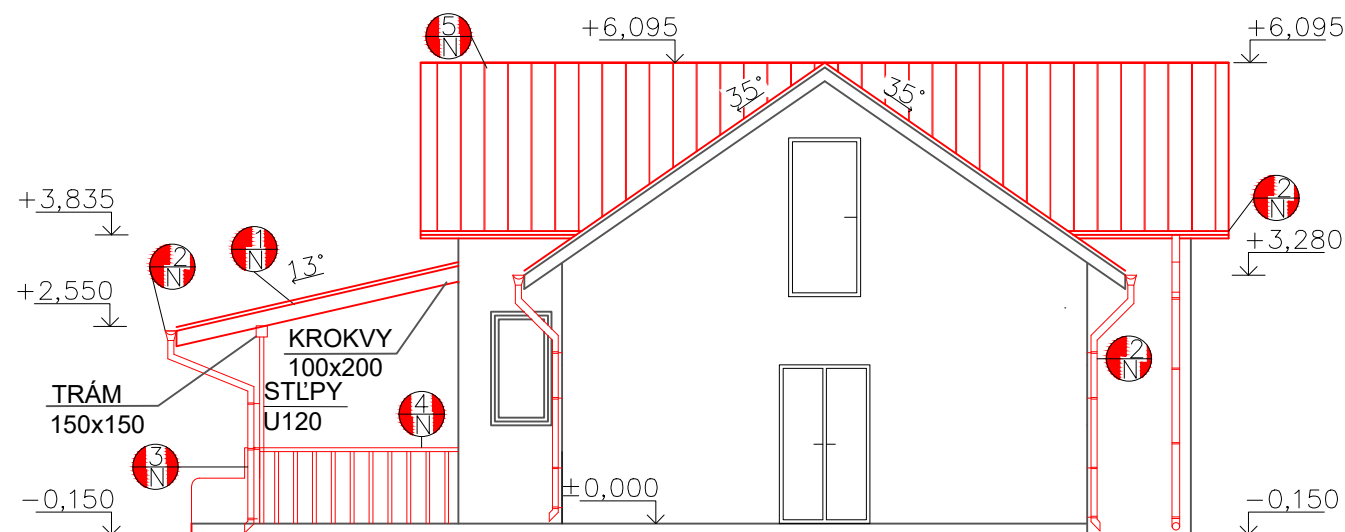

POZNÁMKY

- OBJEKT BUDE ZABEZPEČENÁ PROTI ATMOSFERICKÝM VÝBOJOM ,BLESKOM
- PRI POKLÁDKE STREŠNEJ KRYTINY JE NUTNÉ POUŽIŤ PROTISNEHOVÝ SYSTÉM URČENÝ PRE KONKRÉTNY DRUH KRYTINY A SKLON STRECHY
- PRI OSADENÍM PRVKOV ZAMERAŤ SKUTKOVÉ ROZMERY
- VŠETKY DREVENÉ PRVKY DOPORUČUJEME PO ZMONTOVANÍ NAPONIŤ OCHRANNÝM PRÍPRAVKOM NAPR. 2x FUNGICÍDNYM BEZFAREBNÝM OCHRANNÝM NÁTEROM PRÍPRAVKU " PREGNOLIT D "

UT=PT= 239m n.m

$$\pm 0,000 = 239,15 \text{ m n.m}$$

VED. PROJ.	KRESLIL	VYPRACOVAL	KONTROL.	<div>Ing.Barnabáš Máté</div> <div>autorizovaný stavebný</div> <div>inžinier licencia</div> <div>č. 3349*A*1</div> <div>Trhové nám. 6</div> <div>97901 Rim.Sobota</div>	
ING. T. MÁTÉ	ING. B BOZÓ	ING. T. MÁTÉ	ING. B. MÁTÉ		
INVESTOR: AGRO - DERBY , spol. s r.o Vyšné Valice , č. 208, PSČ 982 52 SR					
<div>TEL'ATNÍK</div> <div>REKONŠTRUKCIA STRECHY A KŔMNEHO ŽĽABU</div> <div>MIESTO STAVBY: Vyšné Valice - 1214/7- 1215/2- 1214/1</div> <div>POHĽADY- NOVÉ KONŠTRUKCIE</div>					
				DÁTUM	11/2024
				STUPEŇ	P
				Č. VÝKR. 8	MIERKA 1:100