

MESTO KOŠICE	
Došlo dňa: 15 -12- 2023	
Prílohy: 1	Č. sp.: MK/A/2023/24720
Ex. 1: 14.12.2023	Vyb.: VARGA

Magistrát mesta Košice
referát dopravy
Trieda SNP 48/A
040 11 Košice

Váš list číslo / zo dňa
MK/A/2023/24720

Naše číslo
ÚI/TEHO/2023/
922/5173

Vybavuje / linka
Ing. Hančár/6007137
+421 905 553 046

Košice
12.12.2023

Vec

Vyjadrenie k existencii inžinierskych sietí

Stavba: „Rekonštrukcia cesty Ukrajinská II/552“

V prílohe listu Vám zasielame situáciu vyznačeného záujmového územia (Ukrajinská cesta, Košice), do ktorej ste nás žiadali zakresliť inžinierske siete v našej správe.

Vo Vami vyznačenom záujmovom území sa nenachádzajú podzemné vedenia v správe a údržbe našej spoločnosti.

Toto vyjadrenie je podľa §18 ods. 14 zákona č. 135/1961 Zb. o pozemných komunikáciách (cestný zákon) v znení neskorších predpisov bezplatné, a platí pre potreby prípravy podkladov pre projektovú dokumentáciu.

Platnosť tohto vyjadrenia je do 12.12.2024.


S pozdravom

Prílohy:

1 x informatívna situácia záujmového územia z GIS-u

TEPELNÉ HOSPODÁRSTVO
spoločnosť s ručením obmedzeným Košice
Komenského 7
040 01 KOŠICE

Ing. Jaroslav Tkáč
konateľ spoločnosti

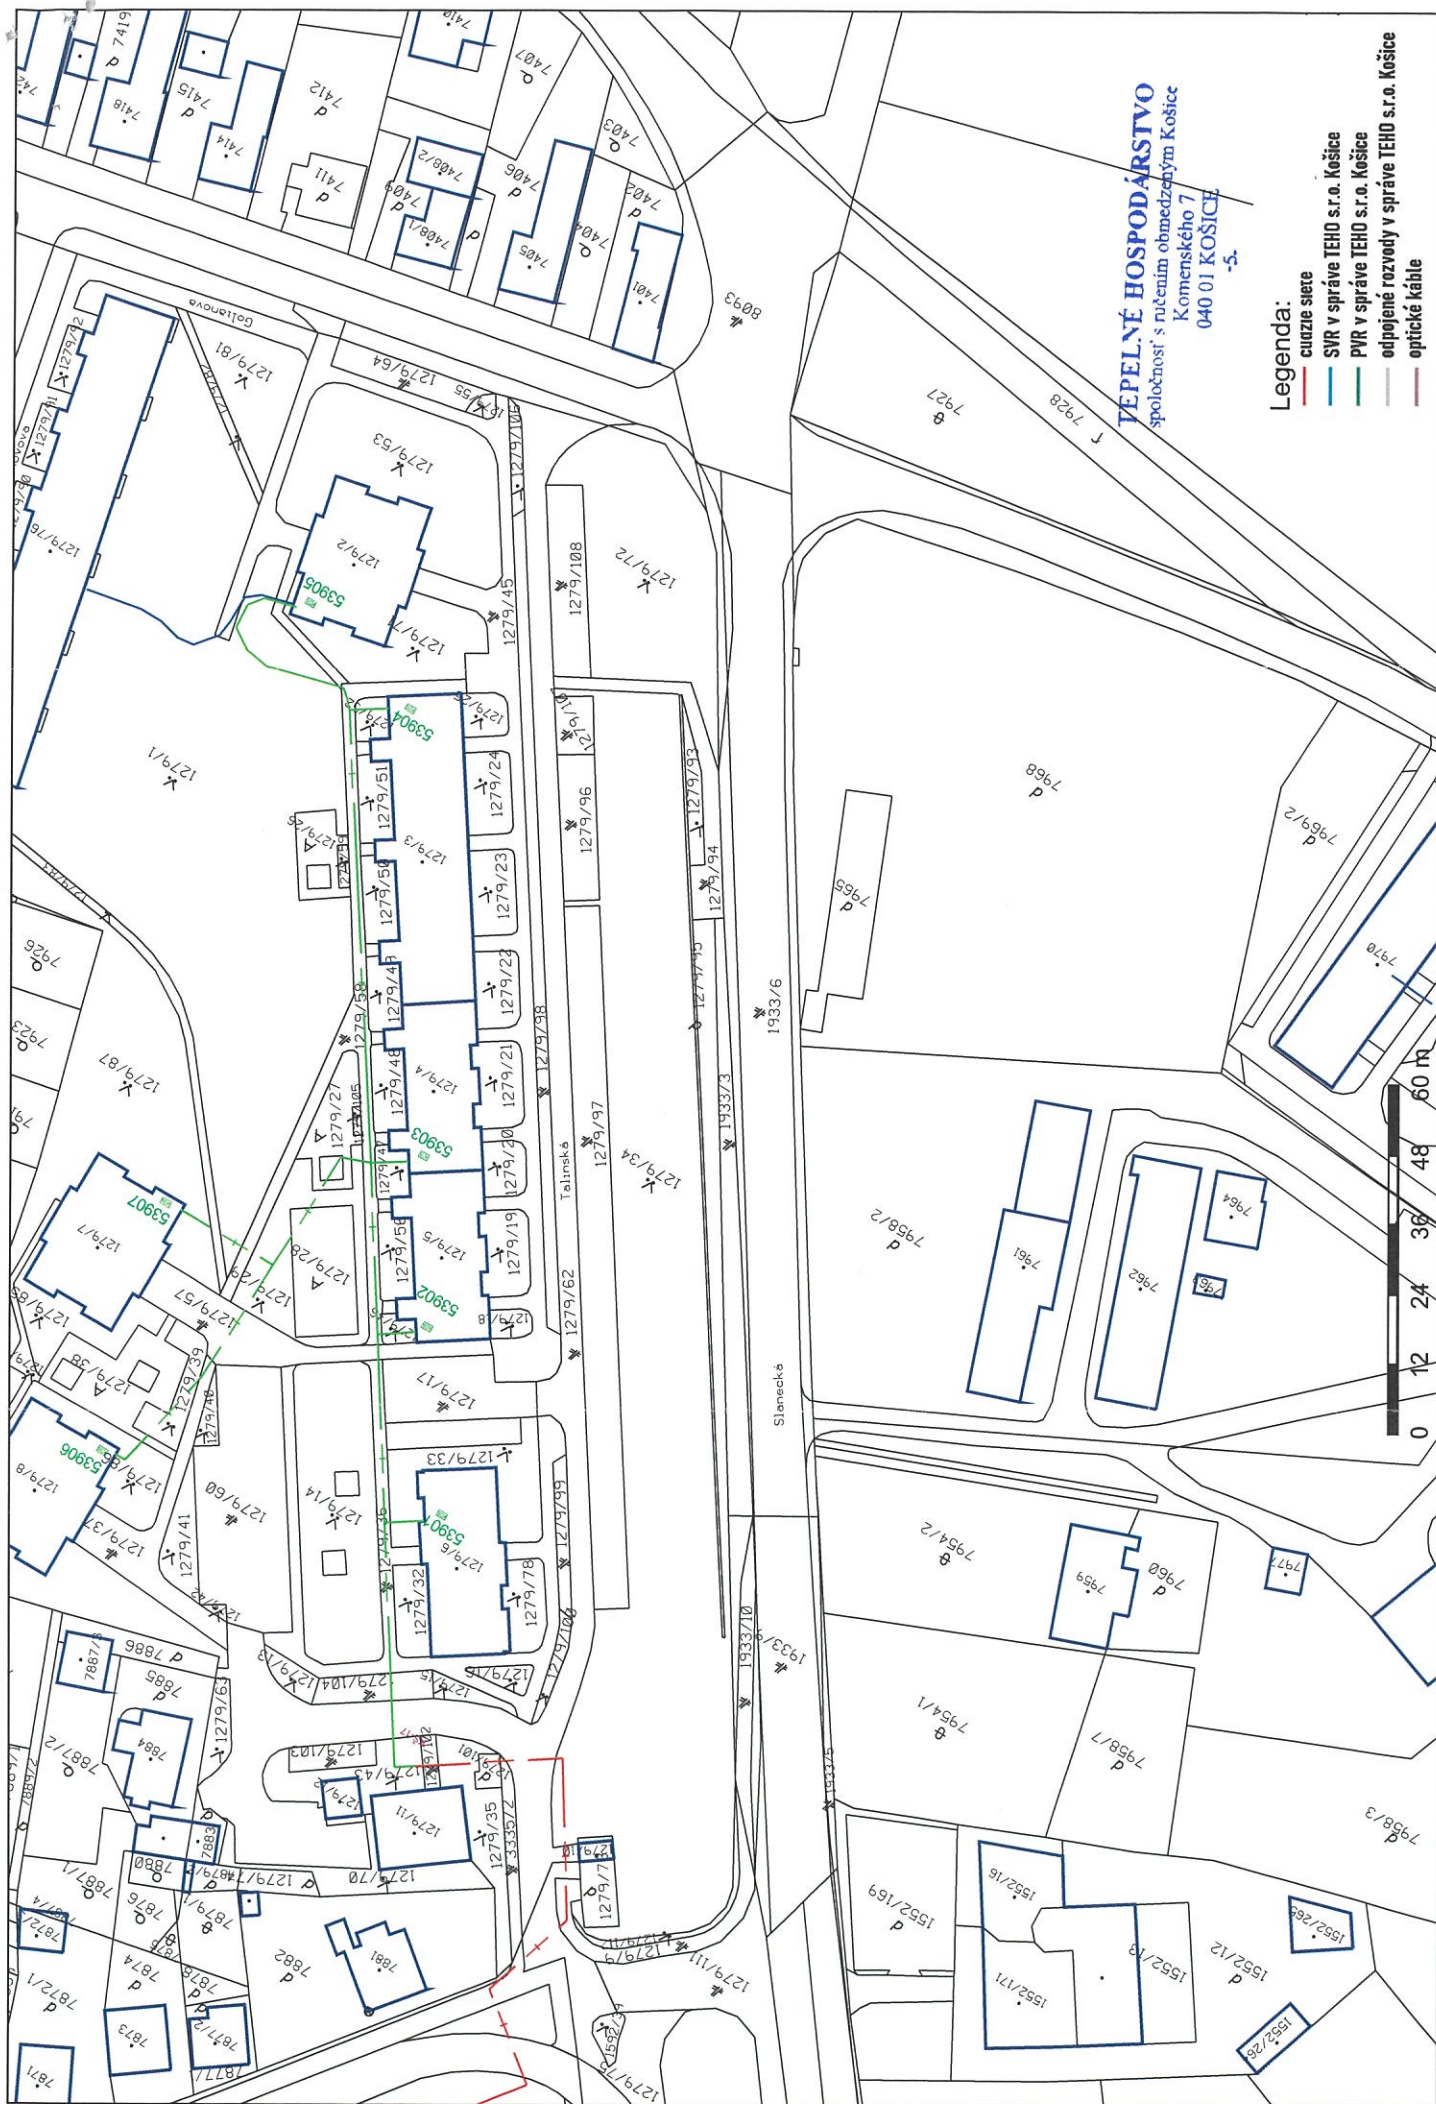

TEPELNÉ HOSPODÁRSTVO
spoločnosť s ručením obmedzeným Košice
Komenského 7
040 01 KOŠICE
-5-

- Legenda:**
- červená čiarová sieť
 - SVR v správe TEHO s.r.o. Košice
 - PVR v správe TEHO s.r.o. Košice
 - odpojené rozvody v správe TEHO s.r.o. Košice
 - optické káble