


ÚZEMIE OBCE
POVRCH ÚZEMIA
VZDIAL. OBJEKTŮ A VRCHOŮ. BODOV
OZNAČENIE VRCHOLOVÝCH BODŮV

MIERKA 1:200/100

Terezov				
rastlý terén	cesta	zeleň	chodba	rastlý terén
30.89				
V				


Terezov
rastlý terén
7.14
ž

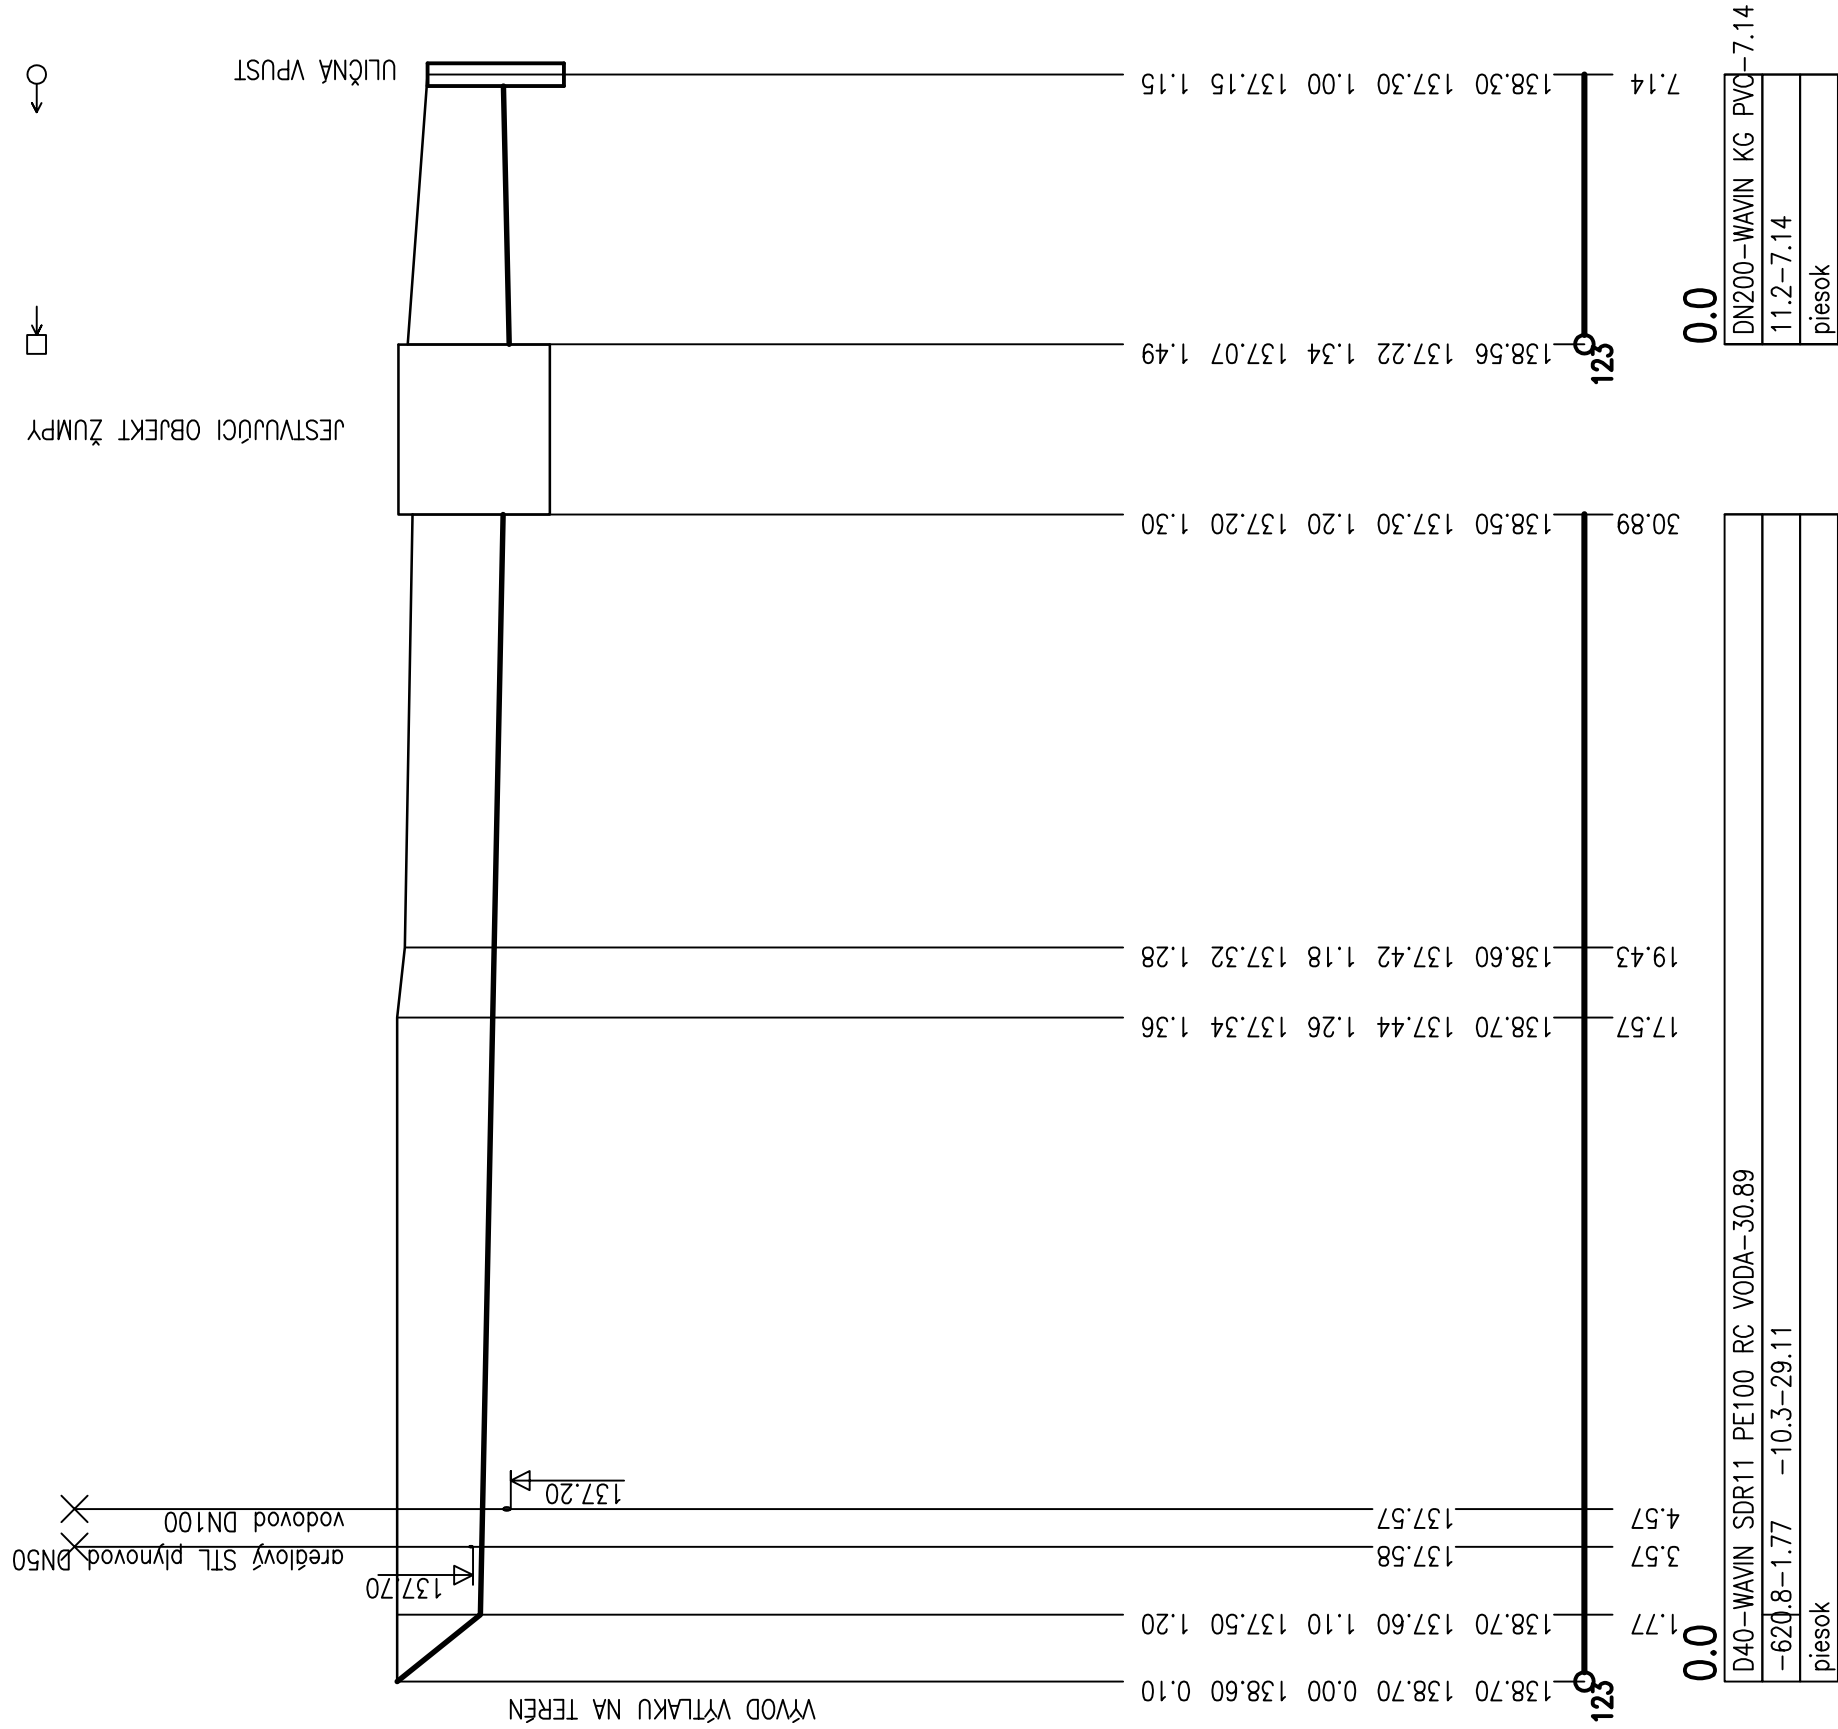

Hlavný projektant		Ing. arch. P. Zolman CSc
Zodp. projektant	Ing. Michal Martinsk	
Vypracoval	Ing. Michal Martinsk	
Stavebník	Poľnohospodárske družstvo Kútники	

Názov a miesto stavby				
REKONŠTRUKCIA FARMY TEREZOV				
parc. č. 2751, 2774/1				
			Stupeň	Projekt stavby
			Dátum	09. 2023
			Formát	2xA4
			Číslo zdokazky	

Druh výkresu	ODVODNENIE OBSLUŽNEJ KOMUNIKÁCIE
Mierka	1:20
Číslo výkresu	2

	
plynosa @ plynosa.sk	
Poštové 67, 900 27 Bernolákovo	

PLYN SA