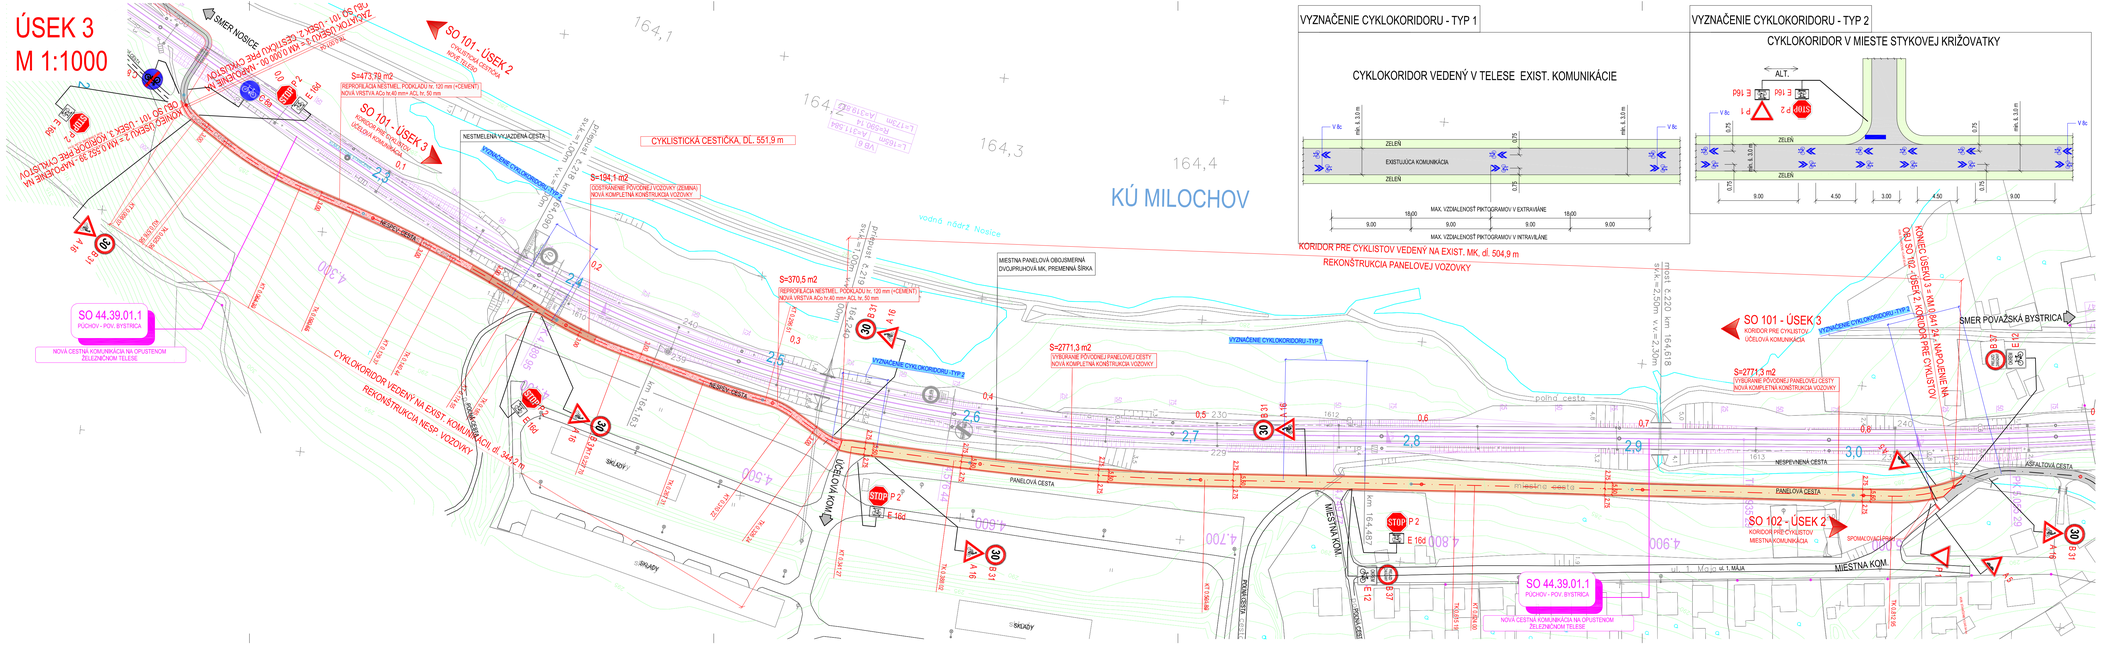

VYZNAČENIE CYKLOKORIDORU - TYP 1

CYKLOKORIDOR VEDENÝ V TELESE EXIST. KOMUNIKÁCIE

VYZNAČENIE CYKLOKORIDORU - TYP 2

CYKLOKORIDOR V MIESTE STYKOVEJ KRIŽOVATKY

EURÓPSKA ÚNIA
Kohézny fond
OP Integrovaná infraštruktúra 2014 – 2020

MINISTERSTVO DOPRAVY, VÝSTAVBY A REGIONÁLNEHO ROZVOJA SLOVENSKEJ REPUBLIKY

LEGENDA:

- REPROFILÁCIA PODKLADU A NOVÉ ASFALTOVÉ VRSTVY VOZOVKY
- ODSTRÁNENIE PANELOVEJ VOZOVKY, NOVÁ KONŠTRUKCIA
- KOMPLETNÉ NOVÁ KONŠTRUKCIA VOZOVKY
- NESPEVNENÉ KRAJNICE
- STANIČENIE ÚSEKOVÉ 2,1
- STANIČENIE CELKOVÉ 2,1

POZNÁMKA:
ZAKRESLENÉ DOPRAVNÉ ZNAČENIE SLÚŽI LEN PRE POTREBY OBJASNENIA UVAŽOVANEJ KONCEPCIE ORGANIZÁCIE DOPRAVY V RÁMCI RIEŠENEJ CYKLISTICKEJ INFRAŠTRUKTÚRY. NENAHRÁDZA PLNOHODNOTNÝ PROJEKT TRVALÉHO DOPRAVNÉHO ZNAČENIA
TÁTO PD NESLÚŽI PRE POTREBY ODSÚHLASENIE DOPRAVNÉHO ZNAČENIA.
Súradnicový systém: JTSK03
Výškový systém: Bpt po vyrovnaní

Zodpovedný projektant stavby:	Ing. Martin Kardoš	
GENERÁLNY PROJEKTANT STAVBY		
Zákaznícke číslo:	1608	Generálny riaditeľ: Ing. Slavomír PODMANICKÝ

REMING CONSULT A.S.
Trnavská cesta 27, 831 04 BRATISLAVA

Zodpovedný projektant úč.:	Ing. Lukáš Rolko	
Zodpovedný projektant objektu:	Ing. Lukáš Rolko	
Navrhol – vypracoval:	Ing. Július Hlaváč	
Kontroloval:	Ing. Martin Pitoňák, PhD.	
Miesto stavby:	Trenčiansky Okres: Púchov, Považská Bystrica	
Investor – stavebník:	Trenčiansky samosprávny kraj K dolnej stanici 7782/20A 911 01 Trenčín	
Stavba:	"Zlepšenie cyklistickej infraštruktúry v TSK - úsek Nosická priehrada - Považská Bystrica, žel. stanica"	
Objekt:	Zlepšenie cyklistickej infraštruktúry - časť 1	
Názov prílohy:	Situácia - úsek 3 (km 2,204 70 - 3,045 94)	

DAQE Slovakia s.r.o.
Univerzitná 20, 010 08 Žilina
+421 905 847 197
priloznik@daqe.sk

Stupeň – účel	DUR
Zákaznícke číslo:	1608
Dátum	10/2016
Počet AL:	6x44
Mierka:	1:1000
Časť:	D
Číslo SO:	SO 101
Príloha:	2.3

Súprava: