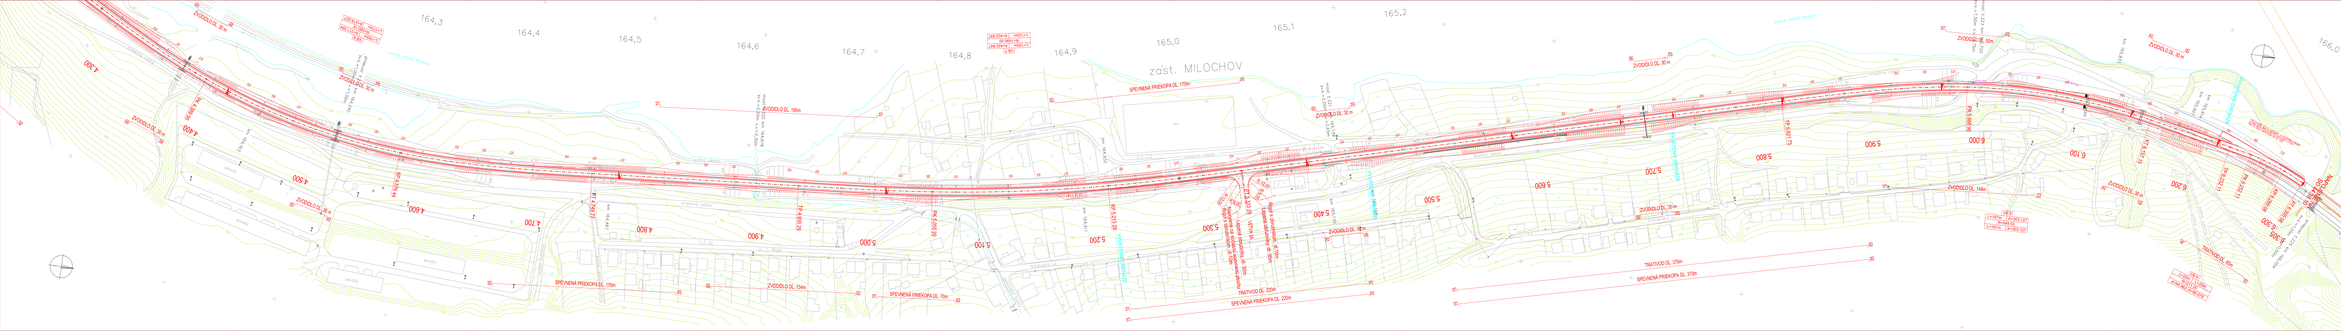
zast. MILOCHOV
ZVODIDLO DL 30 m
ZVODIDLO DL 195m
SPEVNENÁ PREKOPKA DL 170m
SPEVNENÁ PREKOPKA DL 70m
TRATIVOD DL 225m
SPEVNENÁ PREKOPKA DL 205m
TRATIVOD DL 370m
SPEVNENÁ PREKOPKA DL 370m
ZVODIDLO DL 140m
ZVODIDLO DL 60m
ZVODIDLO DL 30 m
ZVODIDLO DL 134m
ZVODIDLO DL 30m
ZVODIDLO DL 30 m
ZVODIDLO DL 30 m
ZVODIDLO DL 30