




Pohled – interier

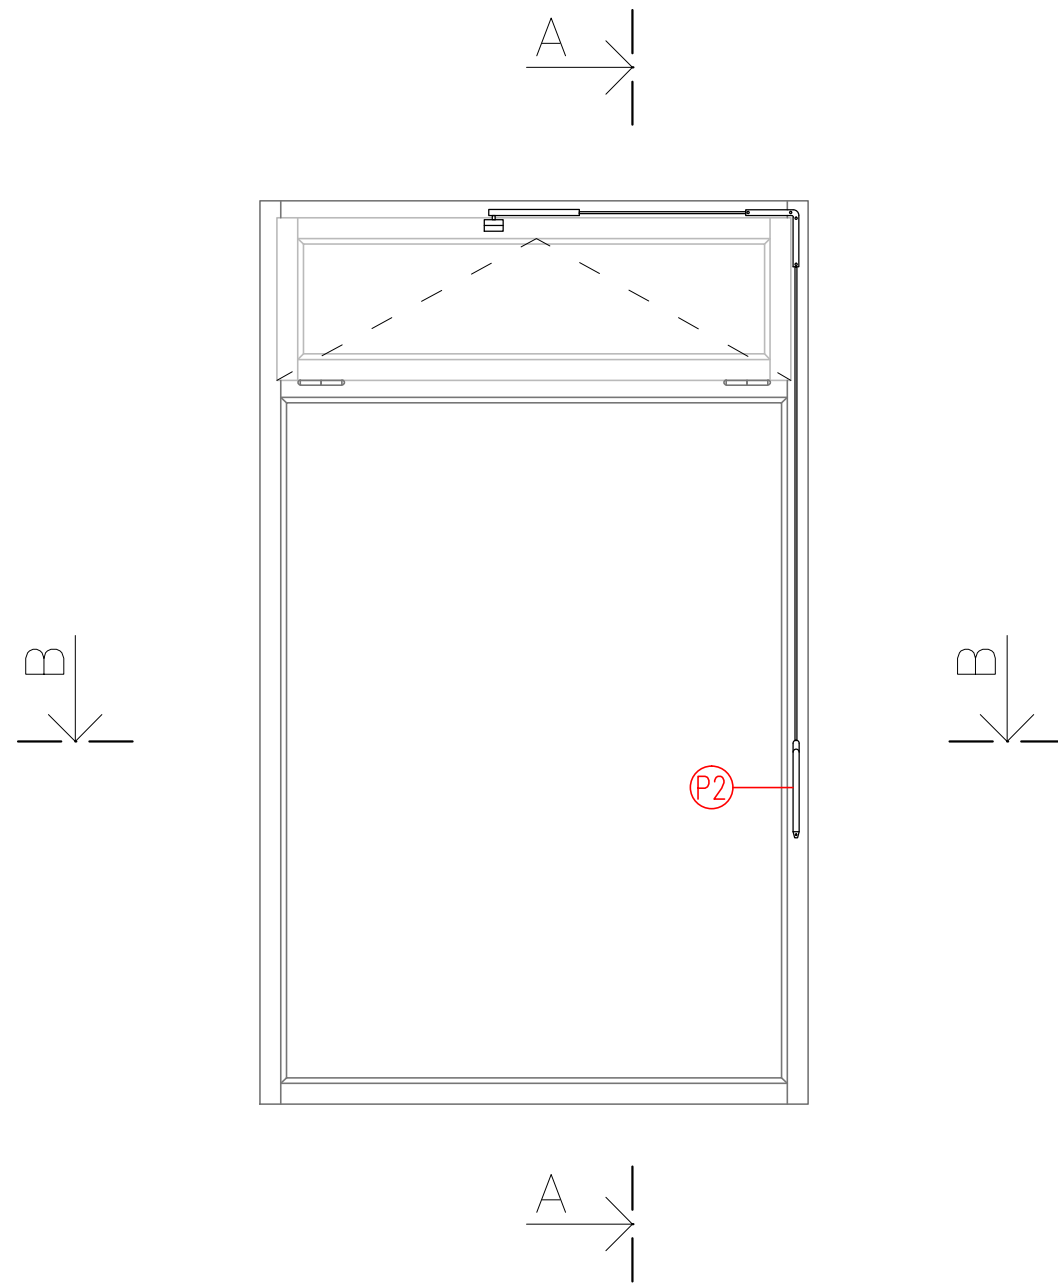

A-A

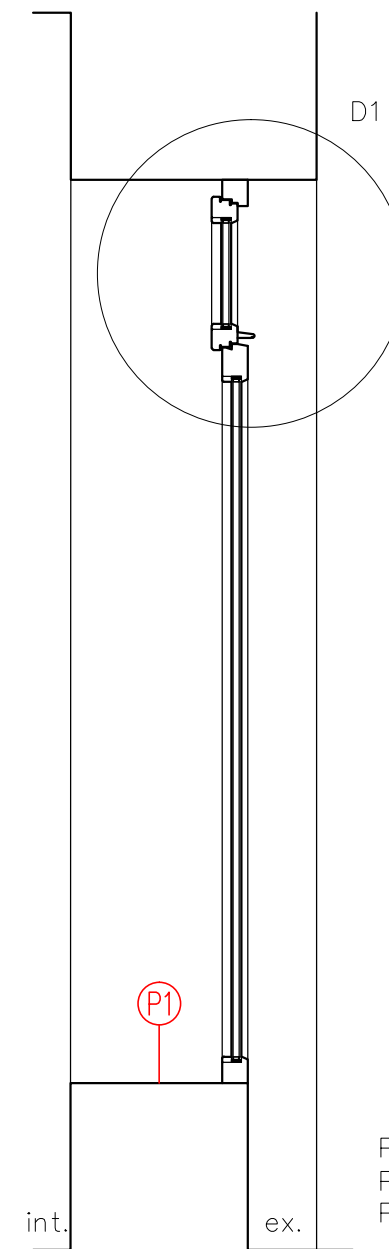


Pohled – exterieur

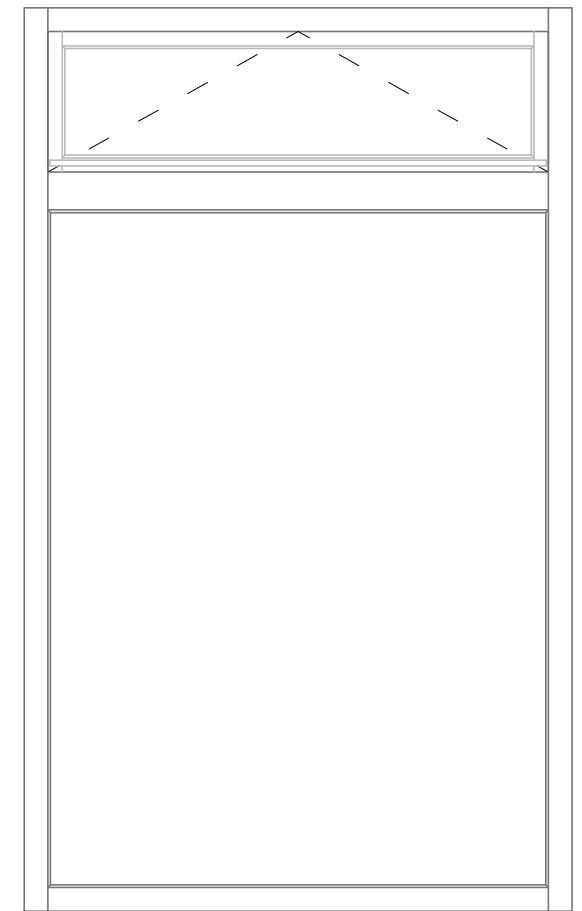

POZNÁMKA

P1 – nová keram. dlažba na parapet – Taurus Granit + tmel  
 P2 – GAZE OL 90 N + pružné flexibilní táhlo + ruční páka + Fz 90  
 rohový převod

B-B

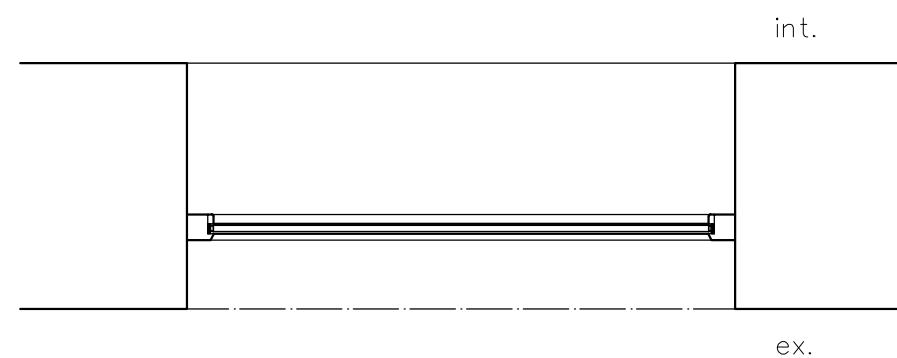

**Štancelesign**

stanclmichal@seznam.cz / +420 605 55 82 73

Navrhl: Ing. arch. Michal Štancl

Vypracoval: Ing. arch. Michal Štancl

Hlavní projektant:

Výměna výkladců a repase dveří,  
 Kollárova č. p. 337/5, Znojmo, 669 02,  
 p. č. 407, obec Znojmo, k. ú. Znojmo – město

Investor: Město Znojmo, Obroková 1/12, Znojmo, 669 02

Obsah: Výkladec V1, V2

DOKUMENTACE PRO  
 PROVÁDĚNÍ STAVBY

Místo: Znojmo–město

Rozměr: A3

Datum: 12/2024

Měřítko: 1:20

Č. výkresu: Č. revize:

D.1.1.3.s.1.1