Zoznam súradníc podrobných bodov:

č. bodu	y (m)	x (m)	H (m)
1	575844,732	1278384,601	164,56
2	575844,821	1278385,426	164,53
3	575845,035	1278386,444	164,49
4	575845,297	1278387,262	164,46
5	575845,558	1278387,918	164,44
6	575846,084	1278388,784	164,41
7	575846,463	1278389,246	164,39
8	575847,076	1278389,753	164,37
9	575847,975	1278390,308	164,35
10	575848,437	1278390,592	164,34
11	575849,372	1278391,058	164,33
12	575852,573	1278398,785	164,05
13	575852,493	1278399,749	164,02
14	575850,958	1278400,114	164,00
15	575846,997	1278401,525	163,95
16	575846,293	1278401,152	163,96
17	575845,906	1278396,910	164,11
18	575846,589	1278396,400	164,13

Vytyčovacia sieť stavby bude dodaná hlavným geodetom pred vytýčením stavebného objektu

LEGENDA:
- os trasy
- obrubník betónový

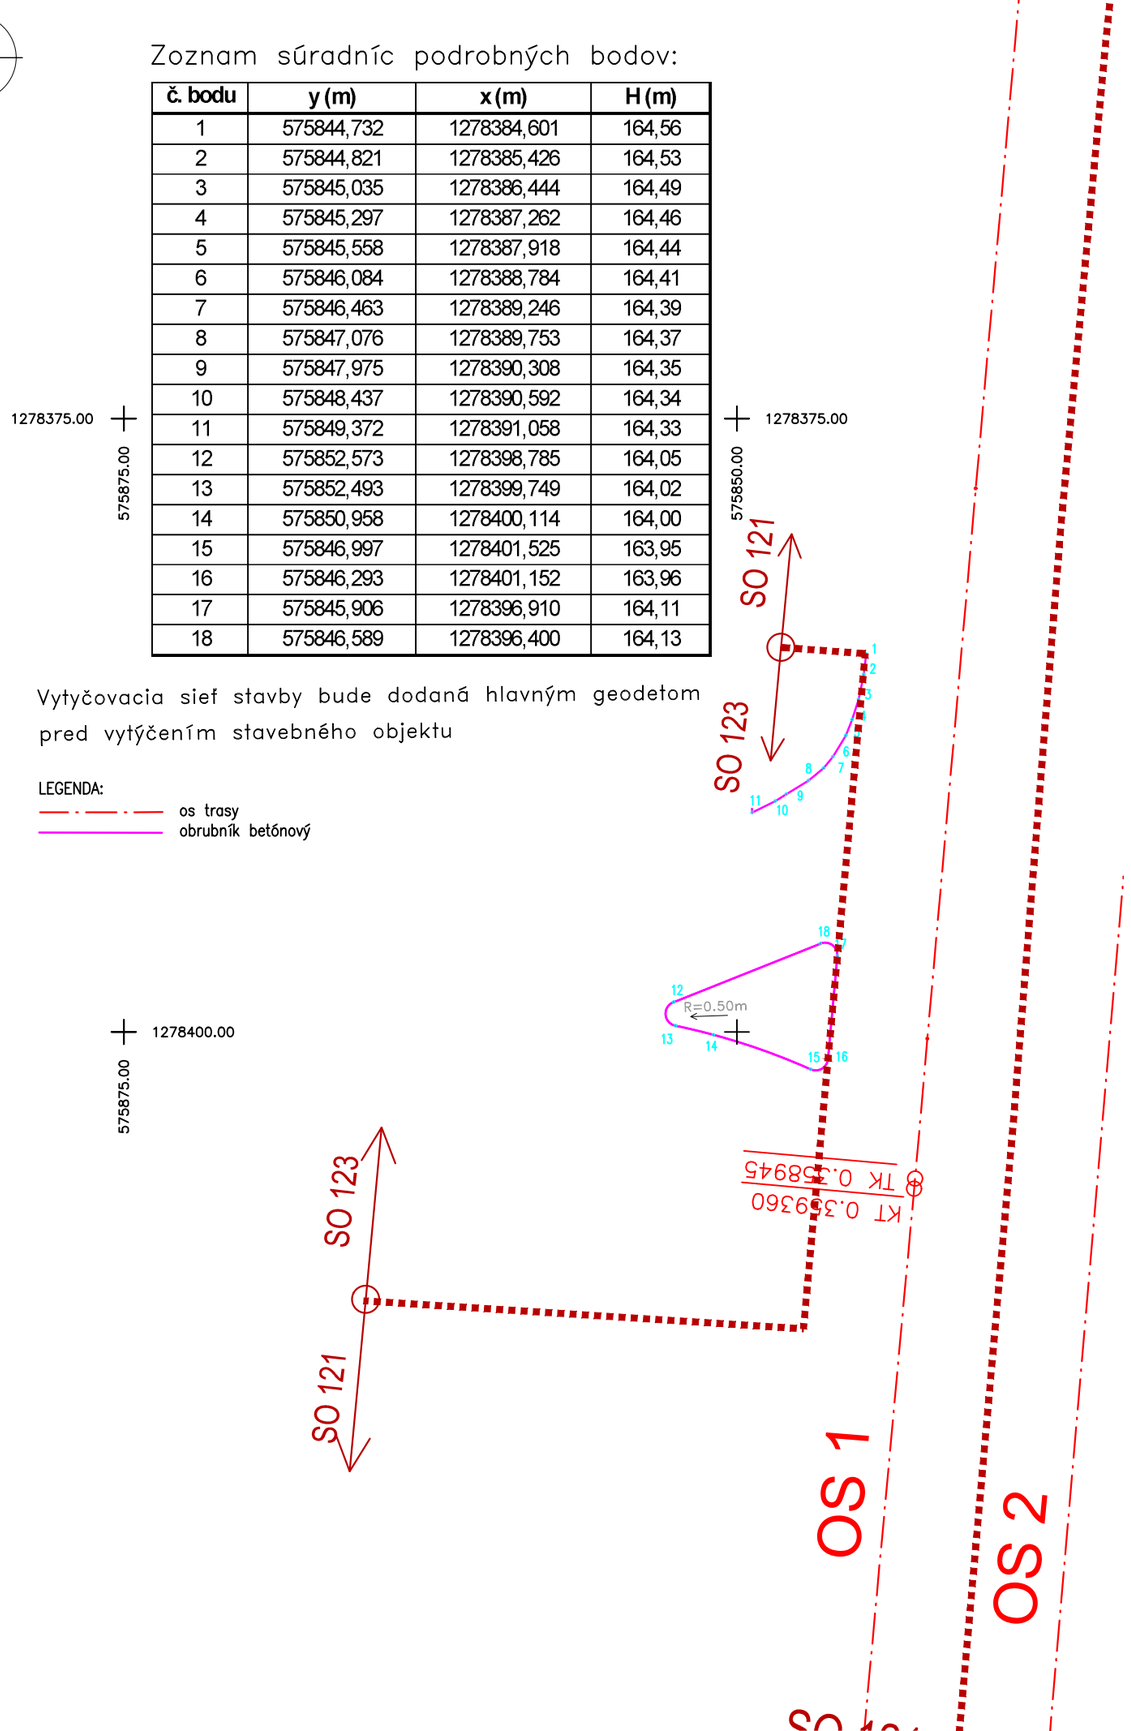

EURÓPSKA ÚNIA
Kohézny fond
OP Integrovaná infraštruktúra 2014 – 2020

MINISTERSTVO DOPRAVY SLOVENSKEJ REPUBLIKY

Klad listov:

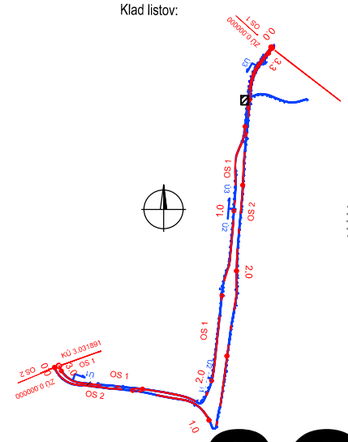

NÁLEŽITOSŤAMI A PRESNOSŤOU ZODPOVEDÁ PREDPISOM

E

SO 123

PRESNOSŤ VYTÝČENIA: STN 73 0422
SÚRADNICOVÝ SYSTÉM: S-JTSK v realizácii JTSK
VÝŠKOVÝ SYSTÉM: Bpv

NÁZOV STAVBY

Trolejbusové trate v Bratislave,
Nová trolejbusová trať Patrónka - Riviéra

STAVEBNÍK	Hlavné mesto Slovenskej republiky Bratislava Primaciálne námestie č.1, 814 99 Bratislava
OBJEDNÁVATEĽ DOKUMENTÁCIE	Dopravný podnik Bratislava, a.s. Olejkárska č.1, 81452 Bratislava

PROJEKTANT	DOPRAVOPROJEKT, a.s. Kominárska 141/2,4 832 03 Bratislava – mestská časť Nové Mesto		
	HLAVNÝ INŽINIER PROJEKTU	Ing. Marta KODAJOVÁ	PODPIS
	ČÍSLO ZÁKAZKY	7859-00	

PROJEKTANT OBJEKTU	DOPRAVOPROJEKT, a.s., divízia Bratislava I, Kominárska 141/2,4, 832 03 Bratislava		
	ZODPOVEDNÝ PROJEKTANT	Ing. Marta KODAJOVÁ	PODPIS
	VYPRACOVAL	Ing. Marta KODAJOVÁ	PODPIS
	KONTROLOVAL	Ing. Dušan STANEK	PODPIS
	IDENTIFIKAČNÉ ČÍSLO PRÍLOHY	TTPRB-DRS-C-E000-123000-004-X	

KRAJ: BRATISLAVSKY KATASTRÁLNE ÚZEMIE: Karlova Ves, Staré Mesto	OKRES: Bratislava I, MČ – Staré Mesto Bratislava IV, MČ – Karlova Ves	DÁTUM	12.2024
		FORMÁT	2xA4
NÁZOV ČASTI: ÚPRAVA KRIŽOVATKY STUHOVÁ		MIERKA	1:250
		STUPEŇ PD	DRS
		Č. ZÁKAZKY	7859-00
NÁZOV PRÍLOHY: VYTYČOVACÍ VÝKRES		Č. SÚPRAVY	Č. PRÍLOHY: 004