


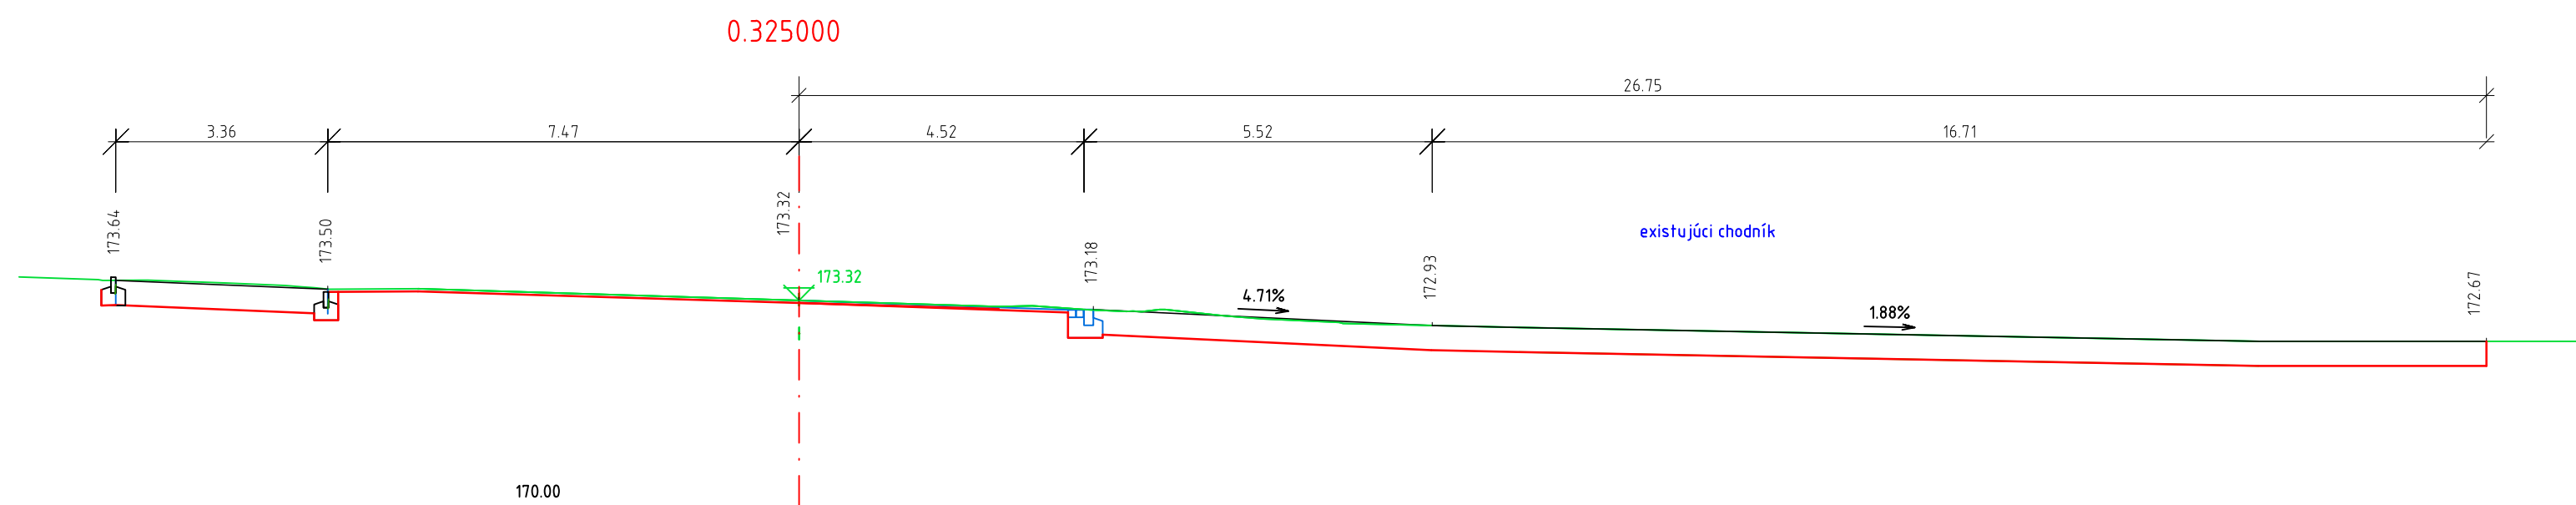
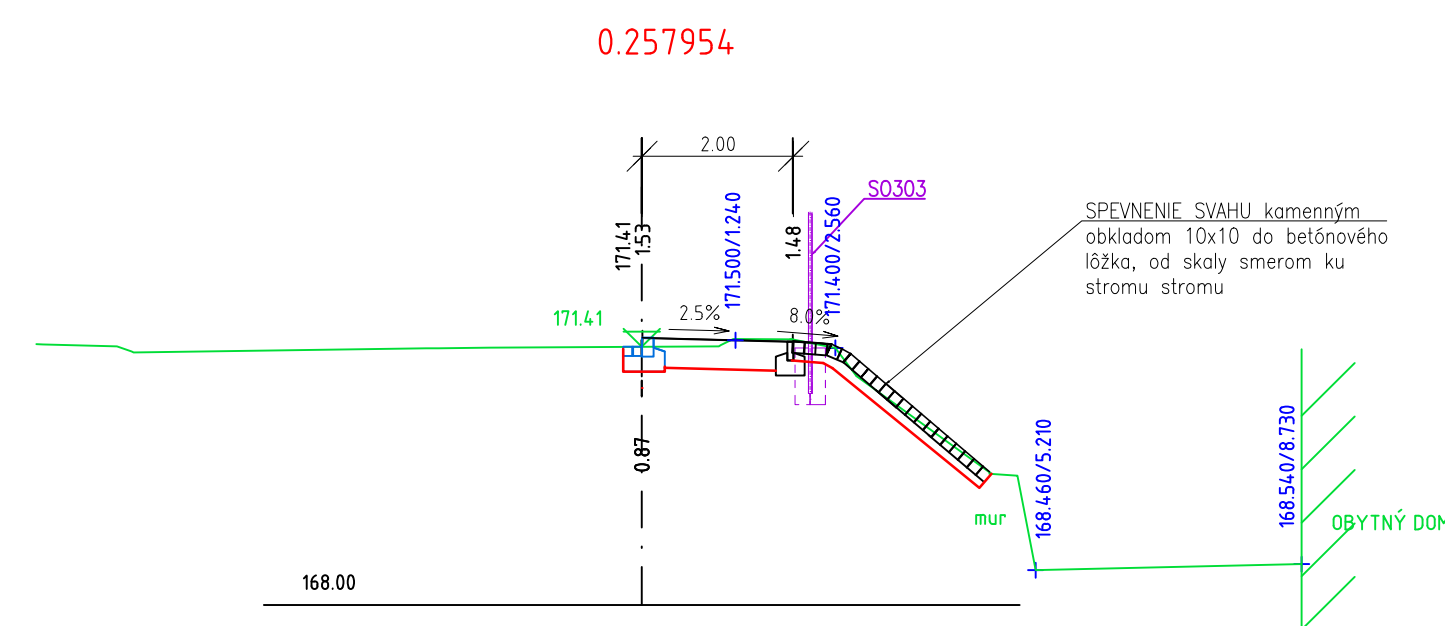
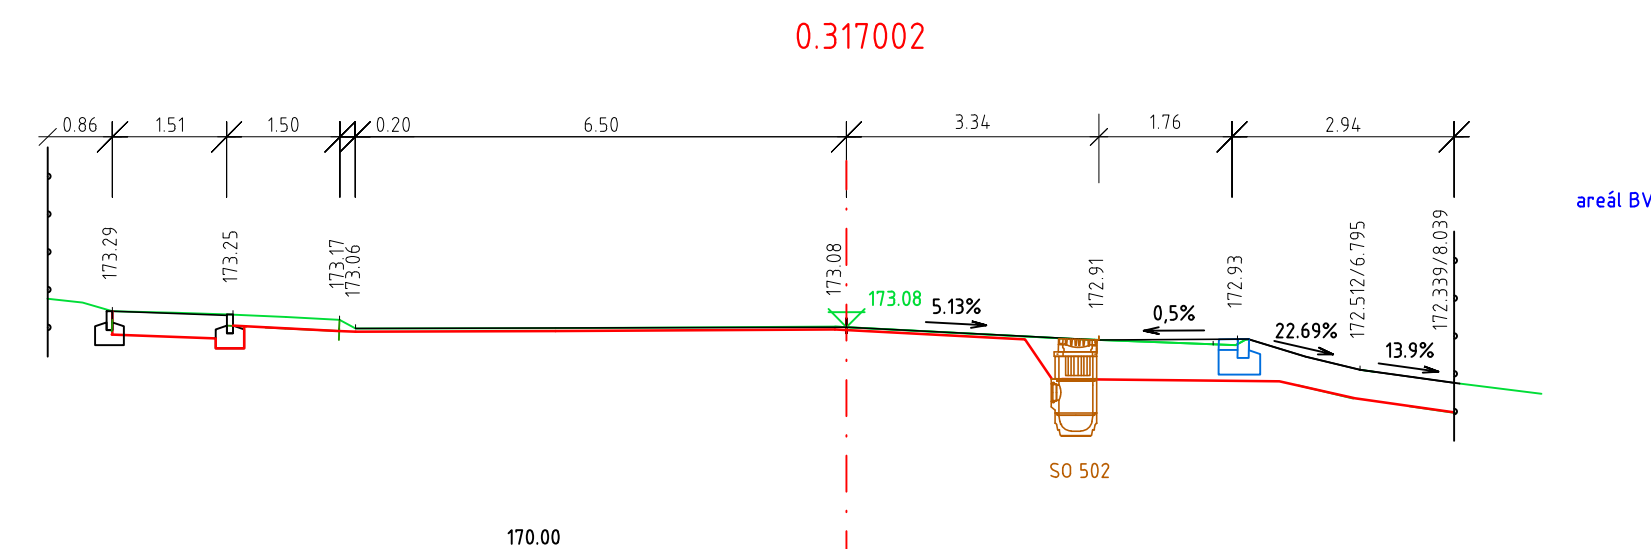


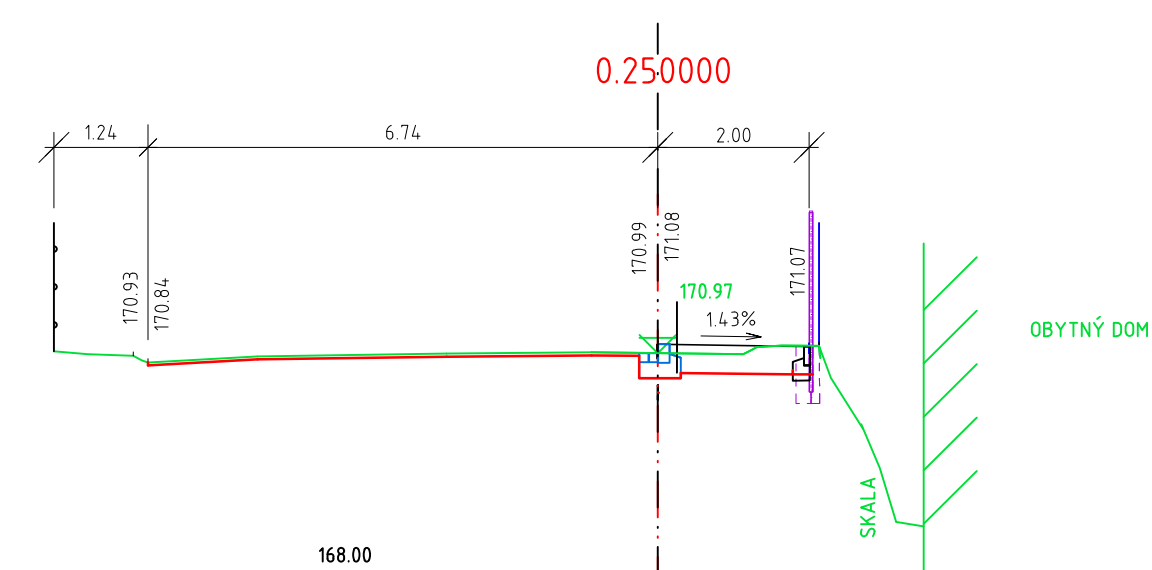

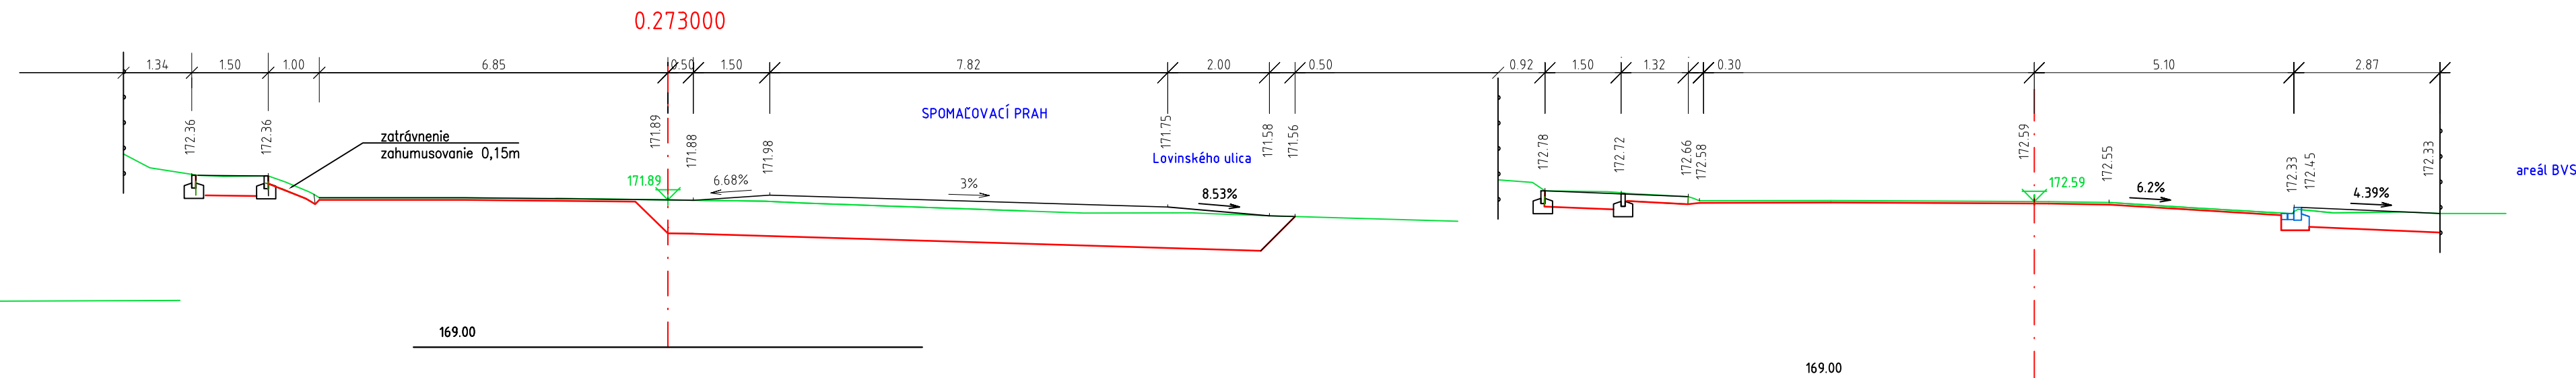

PRIEČNE REZY SO 125
M 1:100 0.225000

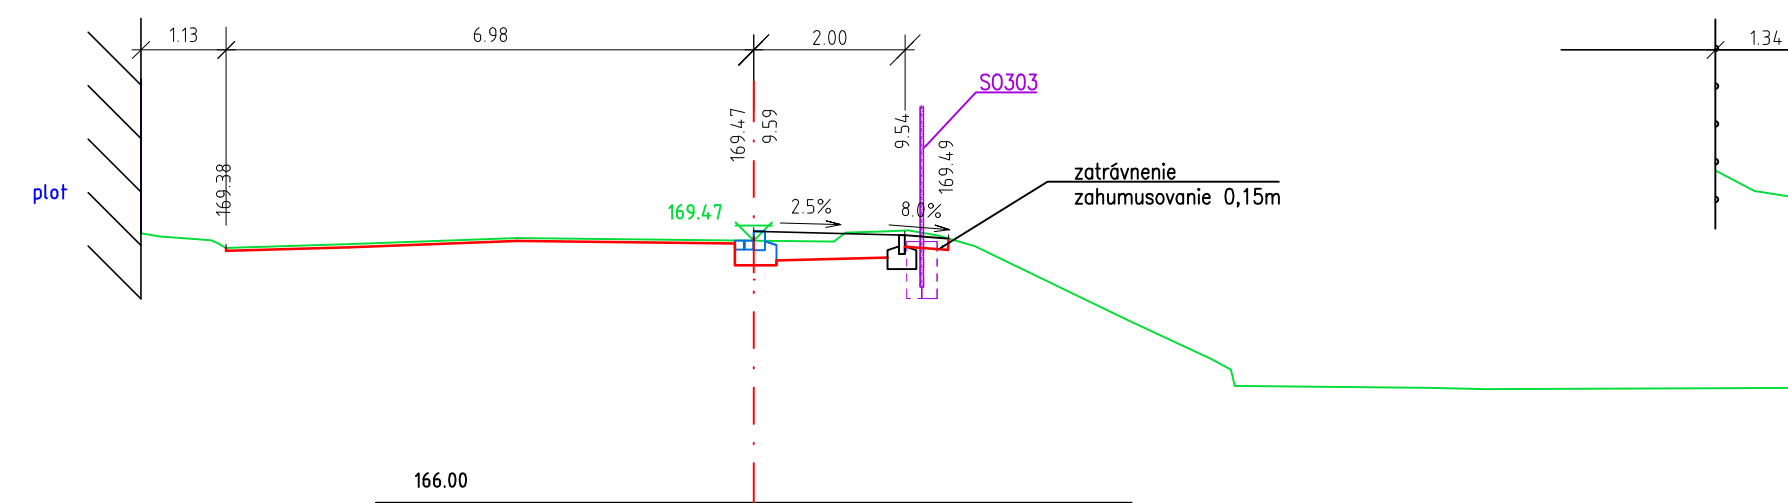


E SO 125

SÚRADNICOVÝ SYSTÉM: S-JTSK v realizácii JTSK

NÁZOV STAVBY Trolejbusové trate v Bratislave, Nová trolejbusová trať Patrónka - Riviera	
STAVEBNÍK  BRATISLAVA	Hlavné mesto Slovenskej republiky Bratislava Primaciálne námestie č.1, 814 99 Bratislava
OBJEDNÁVATEĽ DOKUMENTÁCIE  DOPRAVNÝ PODNIK BRATISLAVA	Dopravný podnik Bratislava, a.s. Olejkárska č.1, 814 52 Bratislava

PROJEKTANT 	DOPRAVOPROJEKT, a.s. Kominárska 141/2,4 832 03 Bratislava – mestská časť Nové Mesto		PODPIS 
	HLAVNÝ INŽINIER PROJEKTU ČÍSLO ZAKAZKY	Ing. Marta KODALOVÁ 7859-00	

PROJEKTANT OBJEKTU 	DOPRAVAPROJEKT, a.s., divízia Bratislava I, Kaminárska 141/2,4, 832 03 Bratislava	
	ZODPOVEDNÝ PROJEKTANT	Ing. Marta KODAJOVÁ <i>Kodajova</i>
	VYPRACOVAL	Ing. Marta KODAJOVÁ <i>Kodajova</i>
	KONTROLOVAL	Ing. Katarína HADBAVÁ <i>fh</i>
	IDENTIFIKACNE ČÍSLO PRÍLOHY	TTPRB-DRS-C-E000-12500-007-X

KRAJ: BRATISLAVSKÝ	OKRES: Bratislava I, MČ – Staré Mesto	DATUM	12.2024
KATASTRÁLNE OZEMIE: Karlova Ves, Staré Mesto	Bratislava IV, MČ – Karlova Ves	FORMÁT	A4
NÁZOV ČASTI	ÚPRAVA KOMUNIKÁCIÍ A CHODNÍKOV NA ULICIACH HABÁNSKY MLYN, GAŠTANOVÁ UL., VALAŠSKÁ UL.	MIERKA	1:100
		STUPEŇ PD	DRS
		Č. ZAKÁZKY	7859-00
PRIEČNE REZY KM 0,225 – 0,325		Č. SOPRÁVY	Č. PRÍLOHY
			007