


SITUÁCIA

1:500

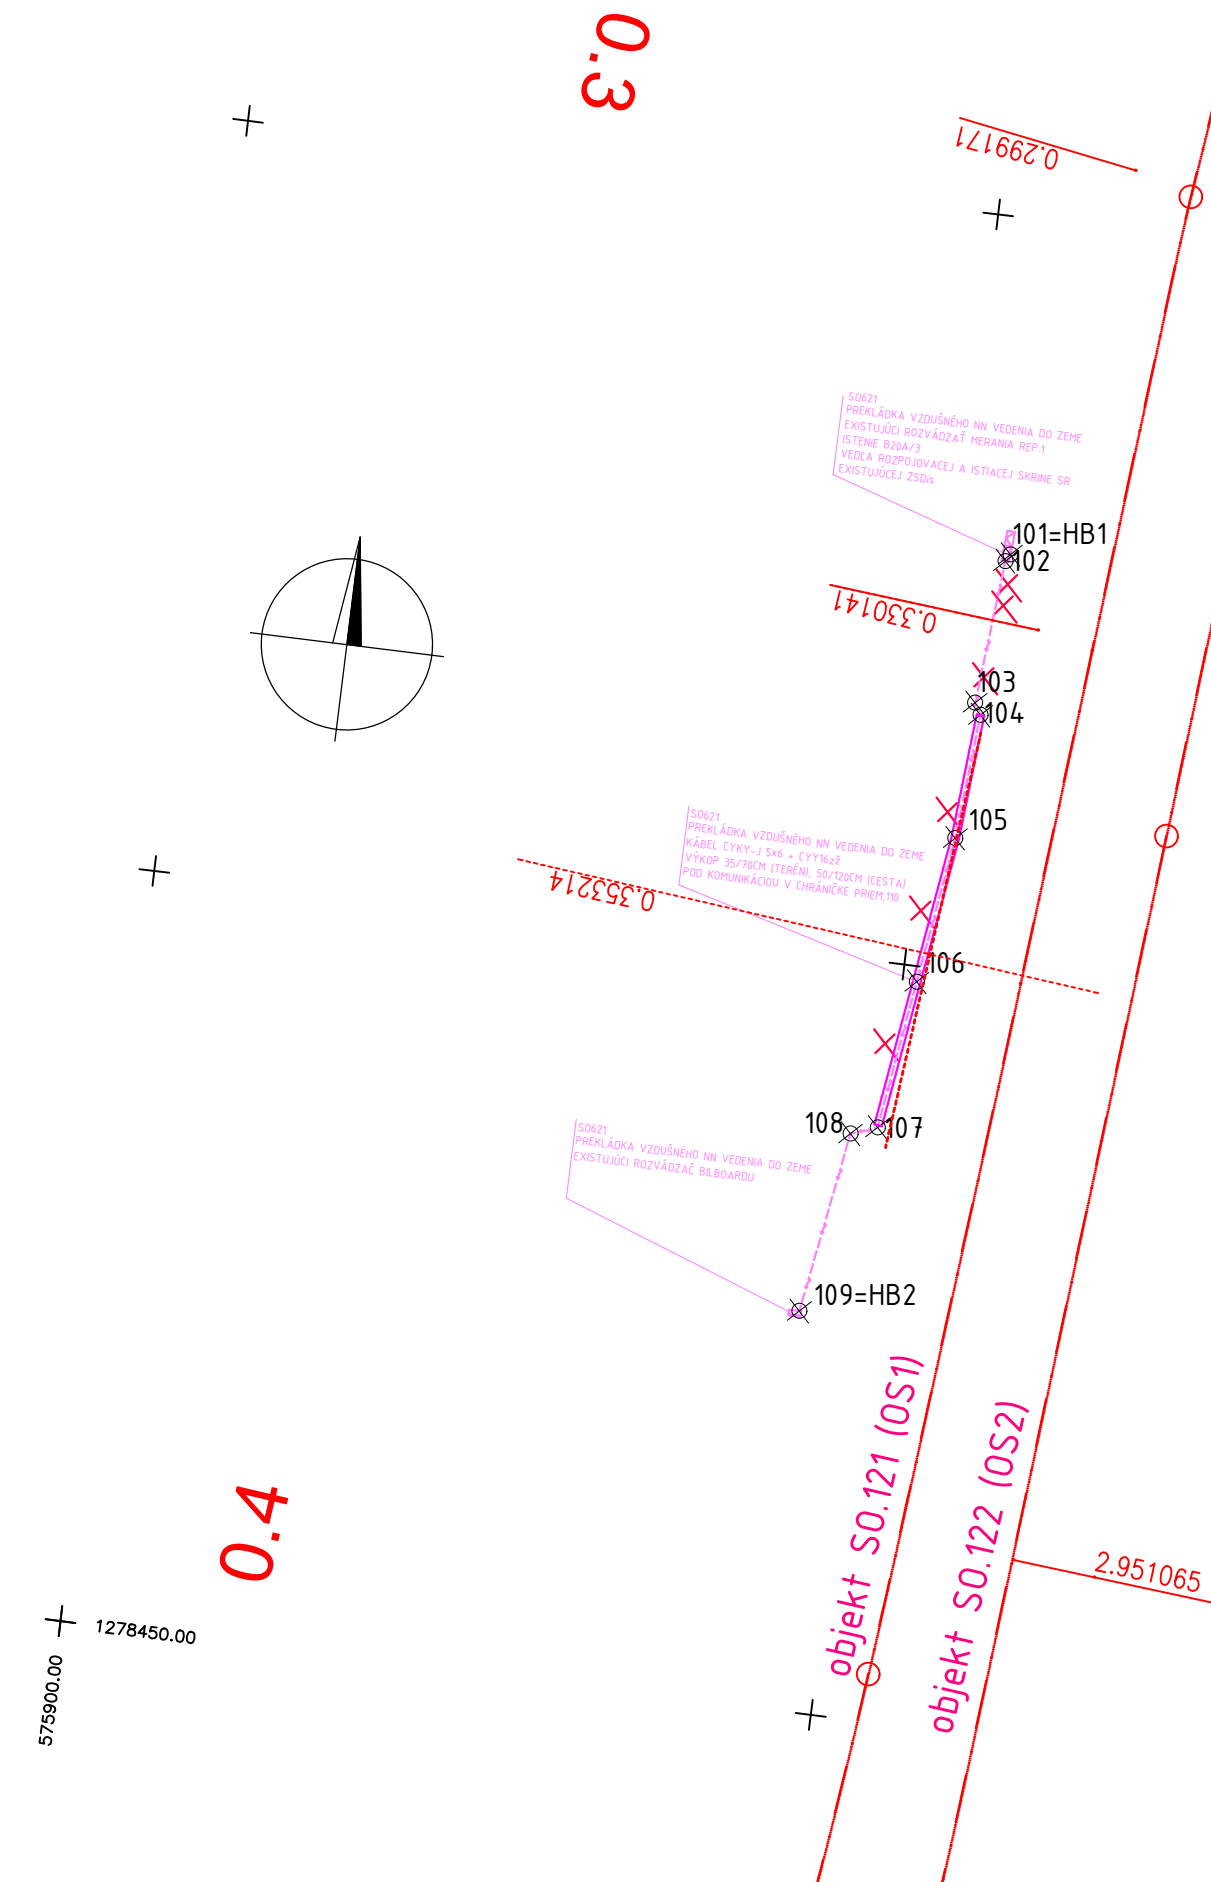

Údaje o podrobných bodoch trasy
Body 101 až 109 - poloha trasy káblového vedenia vo výkope

| | BOD | Y [m] | X [m] | Z [m] | POZNÁMKA |
|-----|-----|------------|-------------|--------|------------------|
| HB1 | 101 | 575846.404 | 1278372.211 | - | - |
| - | 102 | 575846.687 | 1278372.693 | - | - |
| - | 103 | 575847.510 | 1278382.234 | - | - |
| - | 104 | 575847.057 | 1278382.991 | 163.74 | spodok chráničky |
| - | 105 | 575847.702 | 1278391.282 | 163.15 | spodok chráničky |
| - | 106 | 575849.056 | 1278401.021 | 162.92 | spodok chráničky |
| - | 107 | 575850.429 | 1278410.905 | 162.81 | spodok chráničky |
| - | 108 | 575852.157 | 1278411.532 | - | - |
| HB2 | 109 | 575854.057 | 1278423.591 | - | - |

POZNÁMKA:
VYTYČOVACIA SIEŤ STAVBY BUDE DODANÁ HLAVNÝM GEODETOM STAVBY PRED VYTÝČENÍM STAVEBNÉHO OBJEKTU.

LEGENDA:

621 SILNOPRÚDOVÉ ROZVODY
KOMUNIKÁCIA A SPEVNENÉ PLOCHY (SÚVISIACI OBJEKT)
SO121, 122, 123, 124, 125

Náležitostami a presnosťou zodpovedá predpisom

E SO 621

SÚRADNICOVÝ SYSTÉM: S-JTSK v realizácii JTSK PRESNOSŤ VYTÝČENIA: STN 730422 VÝŠKOVÝ SYSTÉM: Bpv

| | | | |
|---|--|---|---------------------------|
| NÁZOV STAVBY Trolejbusové trate v Bratislave, Nová trolejbusová trať Patrónka - Riviéra | | | |
| STAVEBNÍK BRATISLAVA | | Hlavné mesto Slovenskej republiky Bratislava Primaciálne námestie č.1, 814 99 Bratislava | |
| OBJEDNÁVATEĽ DOPRAVNÝ PODNIK BRATISLAVA | | Dopravný podnik Bratislava, a.s. Olejkárska č.1, 814 52 Bratislava | |
| PROJEKTANT DOPRAVOPROJEKT | | DOPRAVOPROJEKT, a.s. Kominárska 141/2,4 832 03 Bratislava – mestská časť Nové Mesto | |
| HLAVNÝ INŽINIER PROJEKTU | | Ing. Marta KODAJOVÁ | PODPIS <i>Kodajová</i> |
| ČÍSLO ZÁKAZKY | | 7859-00 | |
| PROJEKTANT OBJEKTU DOPRAVOPROJEKT | | DOPRAVOPROJEKT, a.s., divízia Bratislava I, Kominárska 141/2,4, 832 03 Bratislava | |
| ZODPOVEDNÝ PROJEKTANT | | Ing. Vladimír Kostelka | <i>Kostelka</i> |
| VYPRACOVAL | | Ing. Vladimír Kostelka | <i>Kostelka</i> |
| KONTROLOVAL | | Ing. Dušan Stanek | |
| IDENTIFIKAČNÉ ČÍSLO PRÍLOHY | | TTPRB-DRS-C-E000-62100-002-X | |
| KRAJ: BRATISLAVSKÝ | | OKRES: Bratislava I, MČ – Staré Mesto | DÁTUM 12.2024 |
| KATASTRÁLNE OZEMIE: Karlova Ves, Staré Mesto | | Bratislava IV, MČ – Karlova Ves | FORMÁT 3A4 |
| NÁZOV ČASTI Preložka NN vzdušného vedenia SITUÁCIA VYÚSTENIE STUHOVEJ ULICE | | MIERKA 1:500 | STUPEŇ PD DRS |
| | | Č. ZÁKAZKY 7859-00 | Č. PRÍLOHY 004 |
| VYTYČOVACÍ VÝKRES | | | |