


ULOŽENIE POTRUBIA V CHRÁNIČKE DN700  
POZDĹŽNY REZ

M 1:25

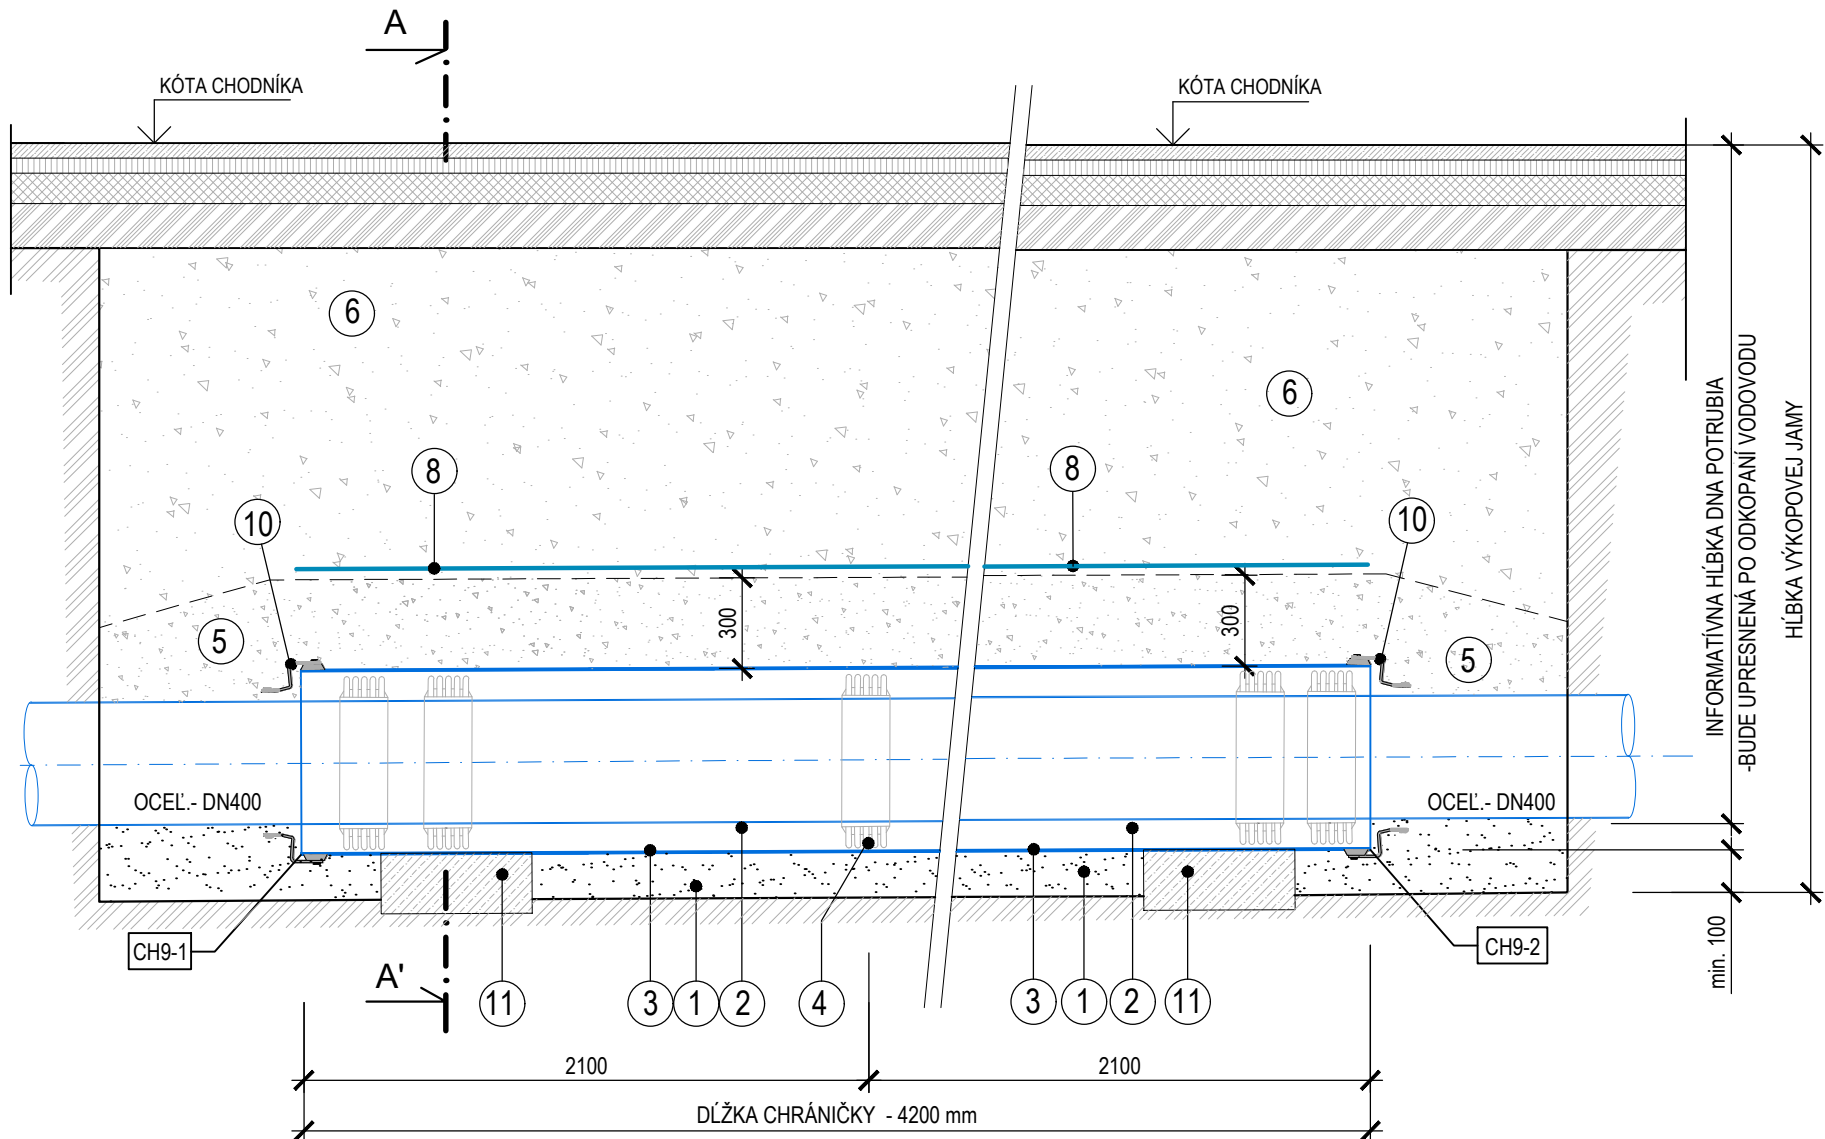


VÝKAZ OCHRANY VODOVODU - CHRÁNIČKA

POPIS		NAVRHOVANÁ OCEĽ: CHRÁNIČKA DN700		
VODOVODNÉ POTRUBIE		OCEĽ. - DN400		
OZNAČENIE CHRÁNIČKY		CH-9		
STANIČENIE km		Gaštanova ul.		
NIVELETA POTRUBIA NA ZAČIATKU CHRÁNIČKY - CH-9-1		BUDE STANOVENÁ PO OBNAŽENÍ POTRUBIA EXIST. VODOVODU DN400		
NIVELETA POTRUBIA NA KONCI CHRÁNIČKY - CH-9-2				
OCEĽOVÁ CHRÁNIČKA (POLENÁ)	DĹŽKA	4.20 m		
	POČET OBJÍMOK	5 ks		
SÚRADNICE-ZAČIATOK CHRÁNIČKY CH-9-1	X	1278407.702		
	Y	575497.679		
	NIVELETA m.n.m	PODĽA POLOHY EXIST. VODOVODU DN400		
SÚRADNICE-KONIEC CHRÁNIČKY CH-9-2	X	1278411.494		
	Y	575496.405		
	NIVELETA m.n.m	PODĽA POLOHY EXIST. VODOVODU DN400		

ULOŽENIE POTRUBIA V CHRÁNIČKE DN700  
PRIEČNY REZ A-A'

M 1:25

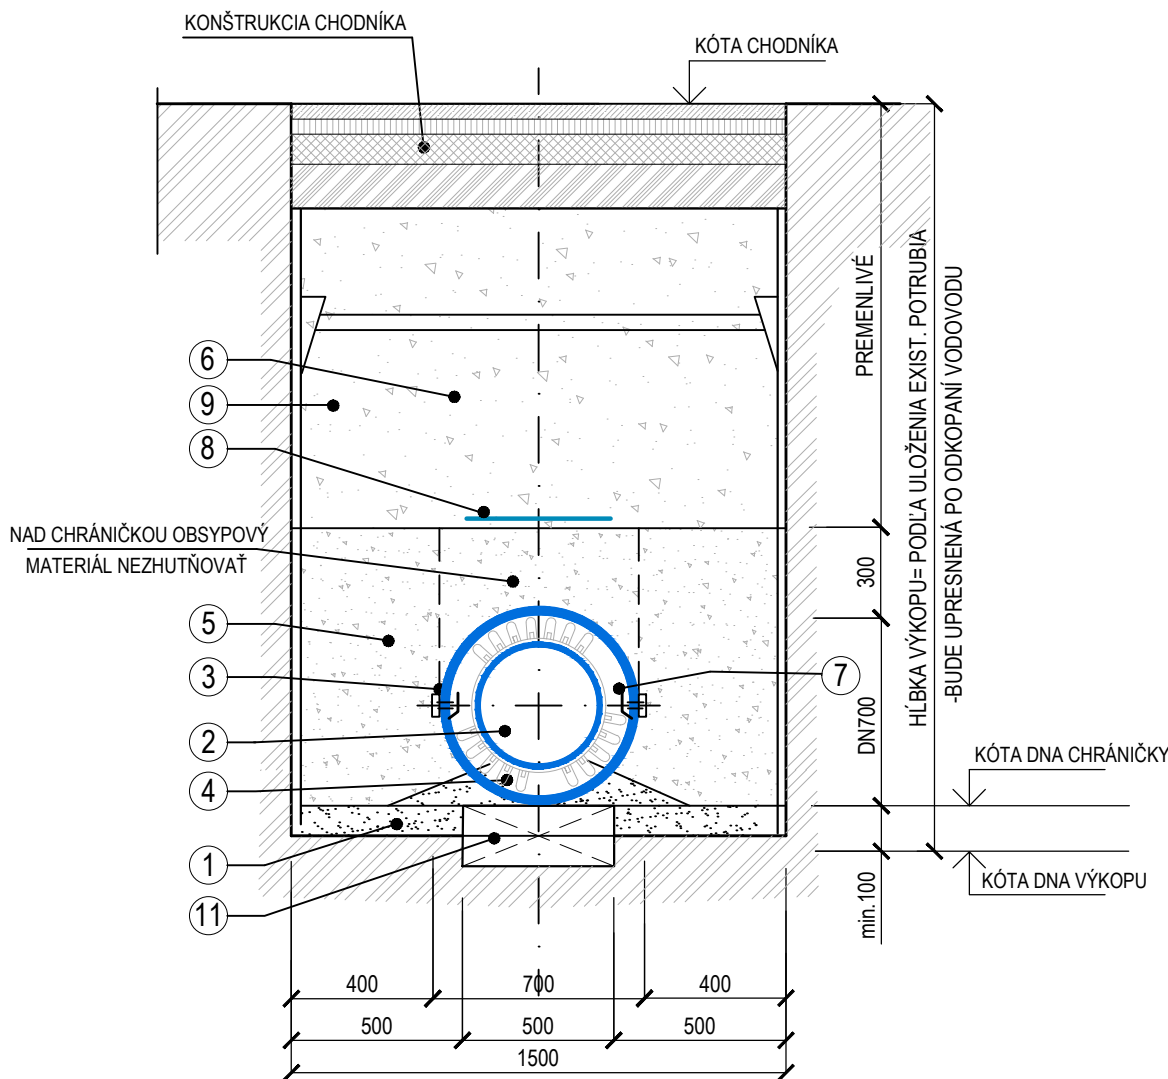

LEGENDA

1. PODKLADNÉ PIESKOVÉ LÔŽKO, S VYKLINOVANÍM SPODNEJ POLOVICE CHRÁNIČKY
2. EXIST. VODOVODNÉ POTRUBIE Z OCEĽOVÝCH RÚR - DN400
3. CHRÁNIČKA Z POLENÝCH OCEĽOVÝCH RÚR DN700x6,3 mm
4. KLZNÁ OBJÍMKA
5. ZHUTNENÝ OBSYP ŠTRKOPIESKOM FRAKCIE DO 22mm
6. ZÁSYP HUTNENÝ PO VRSTVÁCH - ZEMINA Z VÝKOPU
7. OCEĽOVÁ PÁSOVINA Z VNÚTORNEJ STRANY POTRUBIA POZDĹŽ ZVARU
8. VÝSTRAŽNÁ FÓLIA
9. PAŽENIE VÝKOPOVEJ RYHY
10. TESNIACA MANŽETA
11. BETÓNOVÝ BLOK 500x500x200 mm, TR. C-12/15 X0



EURÓPSKA ÚNIA  
Kohézny fond  
OP Integrovaná infraštruktúra 2014 – 2020

MINISTERSTVO  
DOPRAVY  
SLOVENSKEJ REPUBLIKY

E

SO 510

SÚRADNICOVÝ SYSTÉM: S-JTSK v realizácii JTSK

VÝŠKOVÝ SYSTÉM: BpV

NÁZOV STAVBY		Trolejbusové trate v Bratislave, Nová trolejbusová trať Patrónka - Riviéra	
STAVEBNÍK		Hlavné mesto Slovenskej republiky Bratislava Primaciálne námestie č.1, 814 99 Bratislava	
OBJEDNÁVATEĽ DOKUMENTÁCIE		Dopravný podnik Bratislava, a.s. Olejkárska č.1, 814 52 Bratislava	
PROJEKTANT		DOPRAVOPROJEKT, a.s. Kominárska 141/2,4 832 03 Bratislava – mestská časť Nové Mesto	
HLAVNÝ INŽINIER PROJEKTU		Ing. Marta KODAJOVÁ	PODPIS
ČÍSLO ZÁKAZKY		7859-00	
PROJEKTANT OBJEKTU		DOPRAVOPROJEKT, a.s., divízia Bratislava I, Kominárska 141/2,4, 832 03 Bratislava	
ZODPOVEDNÝ PROJEKTANT		Ing. Peter MEŠZÁROS	PODPIS
VYPRACOVAL		Ing. Peter MEŠZÁROS	PODPIS
KONTROLOVAL		Roman ZÁLEŠÁK	PODPIS
IDENTIFIKAČNÉ ČÍSLO PRÍLOHY		TTPRB-DSP-C-E000-51000-008-X	
KRAJ: BRATISLAVSKÝ		OKRES: Bratislava I, MČ – Staré Mesto	DÁTUM
KATASTRÁLNE OZEMIE: Karlova Ves, Staré Mesto		Bratislava IV, MČ – Karlova Ves	07.2024
NÁZOV ČASTI		OCHRANA VODOVODU DN150 V UL. MLYNSKÁ DOLINA PRI ZOO	
FORMÁT		3x A4	
MIERKA		1:25	
STUPEŇ PD		DSP	
Č. ZÁKAZKY		7859-00	
OBSAH		VZOROVÉ ULOŽENIE POTRUBIA V CHRÁNIČKE V GAŠTANOVEJ ULICI	
Č. SÚPRAVY		Č. PRÍLOHY	
		008	