


VZOROVÉ ZÁKLADY STOŽIAROV CDS

SIGNALIZAČNÉ STOŽIARE – VÝLOŽNÍKOVÉ (VÝLOŽNÍK DO MAX. 10m)

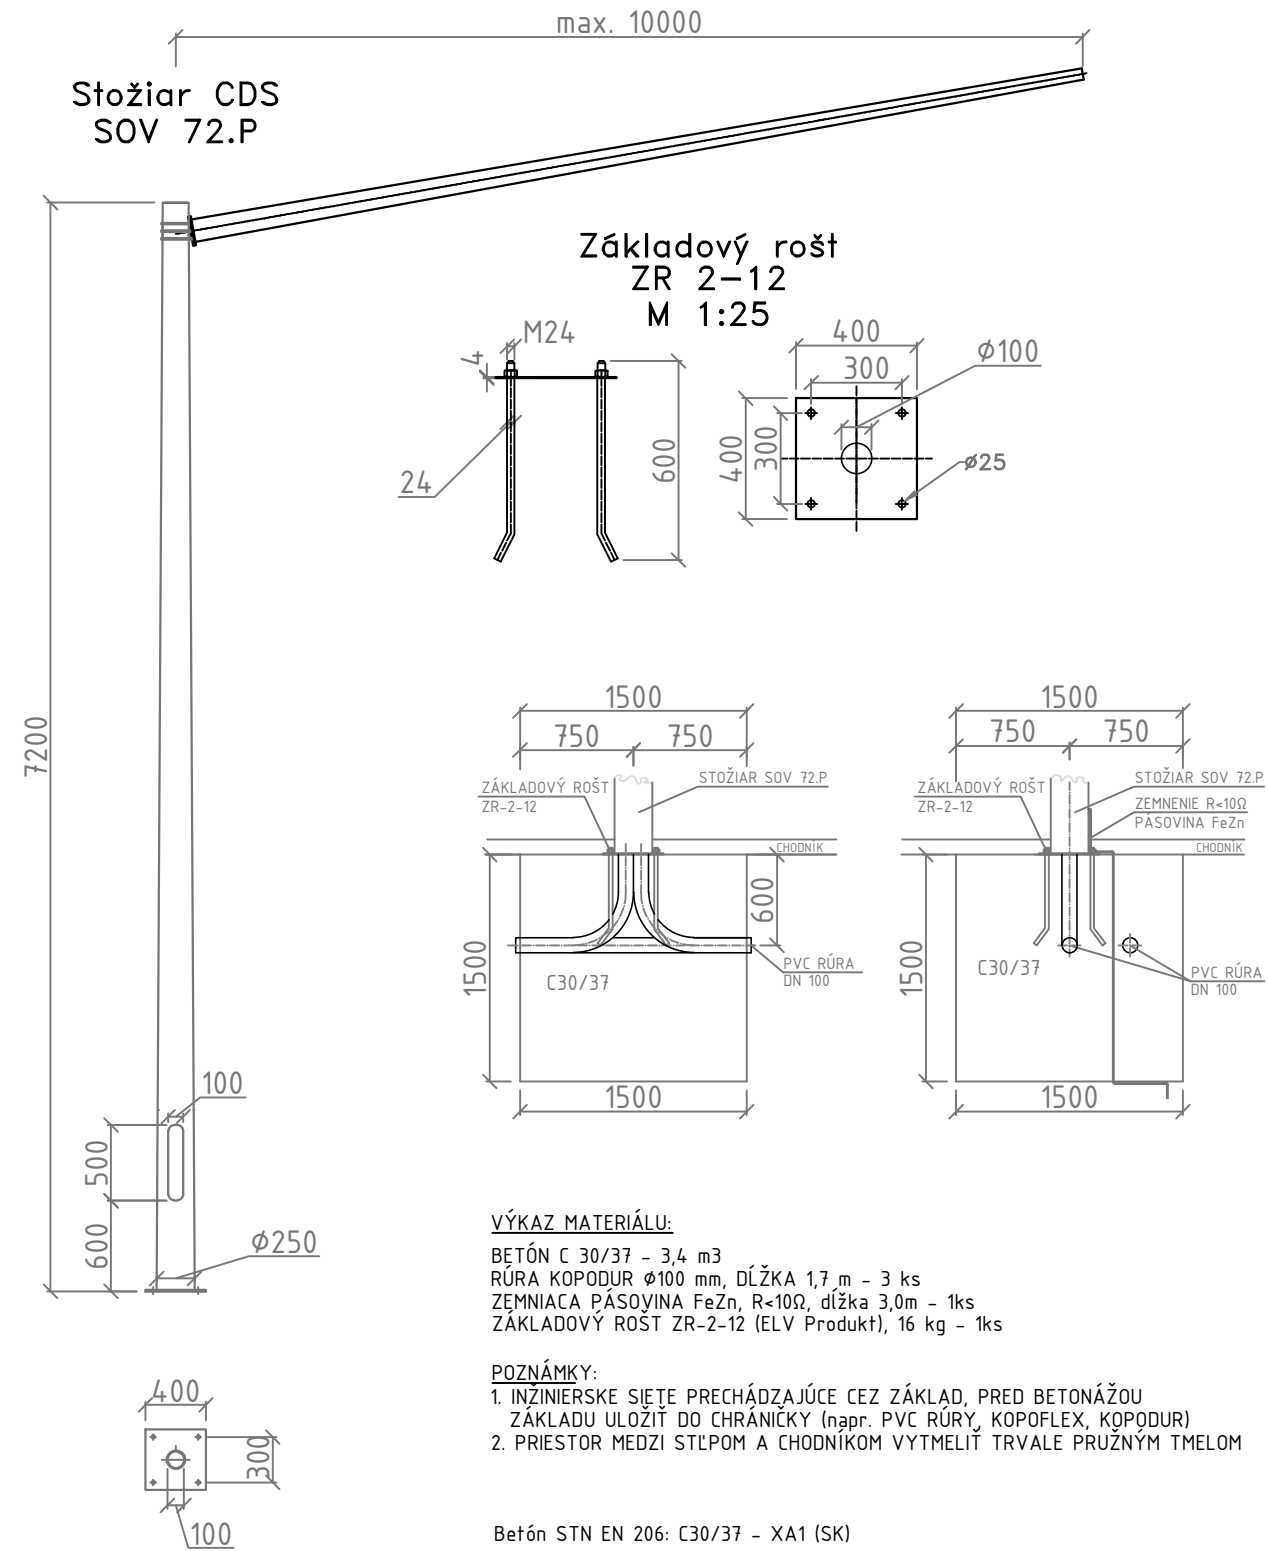

Betónový základ pre stožiare s ukotvením na základovú prírubu podľa Eurokódov
 má mať približne rozmery, ktoré sú uvedené vo výkrese. Rozmery platia
 pre súdržné zeminy bez prítomnosti spodnej vody, zeminy skupiny F tuhé a lepšie,
 zeminy skupiny S a G stredne uľahnuté a lepšie, horniny skupiny R bez obmedzenia.
 Pri inej zemine doporučujeme vykonať výpočet a návrh nového základu.
 Pre správnosť určenia je potrebné vykonať kontrolný výpočet vzhľadom na únosnosť
 pôdy a taktiež overiť zhodnosť rozmerov stožiaru, základu a základového roštu.
 Prevzané z katalógu výrobcu stožiarov ELV PRODUKT a.s. Senec.



DOKUMENTÁCIA OBSAHUJE OBJEKTY:

SO 671	Križovatka č. 490	Úprava CDS	Mlynská dolina – Valašská
SO 675	Križovatka č. 662	Úprava CDS	NAGL. Svobodu – Ml. dolina – Most Lanfranconi
SO 676	Križovatka č. 441	Úprava CDS	Mlynská dolina – Most Lanfranconi
SO 677	Križovatka č. 442	Úprava CDS	Botanická – Internát Družba
SO 678	Križovatka č. 443	Úprava CDS	Karloveská – Riviéra

E **SO 671**
SO 675-678

VÝŠKOVÝ SYSTÉM: Bpv

NÁZOV STAVBY <h1 style="text-align: center;">Trolejbusové trate v Bratislave,</h1> <h2 style="text-align: center;">Nová trolejbusová trať Patrónka - Riviéra</h2>			
STAVEBNÍK 		Hlavné mesto Slovenskej republiky Bratislava Primaciálne námestie č.1, 814 99 Bratislava	
OBJEDNÁVATEĽ DOKUMENTÁCIE  DOPRAVNÝ PODNIK BRATISLAVA		Dopravný podnik Bratislava, a.s. Olejkárska č.1, 814 52 Bratislava	
PROJEKTANT 		DOPRAVOPROJEKT, a.s. Kominárska 141/2,4 832 03 Bratislava – mestská časť Nové Mesto	
		HLAVNÝ INŽINIER PROJEKTU	Ing. Marta KODAJOVÁ
		ČÍSLO ZÁKAZKY	7859–00
		PODPIS	
PROJEKTANT OBJEKTU  Jašíkova 2, Bratislava 821 03 projsig@projsig.sk, +421 2 48 291 305		PROJ-SIG s.r.o., Jašíkova 2, 821 03 Bratislava	
		ZODPOVEDNÝ PROJEKTANT	Ing. Ondrej Kmoško
		VYPRACOVAL	Ing. Ondrej Kmoško
		KONTROLOVAL	Marcel Laurinský
		IDENTIFIKAČNÉ ČÍSLO PRÍLOHY	TTPRB-DSP-C-E000-67100-003-X
KRAJ: BRATISLAVSKÝ KATASTRÁLNE ÚZEMIE: Karlova Ves, Staré Mesto		OKRES: Bratislava I, MČ – Staré Mesto Bratislava IV, MČ – Karlova Ves	
NÁZOV ČASTI <h1 style="text-align: center;">ÚPRAVA</h1> <h2 style="text-align: center;">CESTNEJ DOPRAVNEJ SIGNALIZÁCIE</h2> <h3 style="text-align: center;">VZOROVÉ ZÁKLADY STOŽIAROV CDS</h3>		DÁTUM	07.2024
		FORMÁT	2xA4
		MIERKA	1:50
		STUPEŇ PD	DSP
		Č. ZÁKAZKY	004–22
		Č. SÚPRAVY	Č. PRÍLOHY
			3