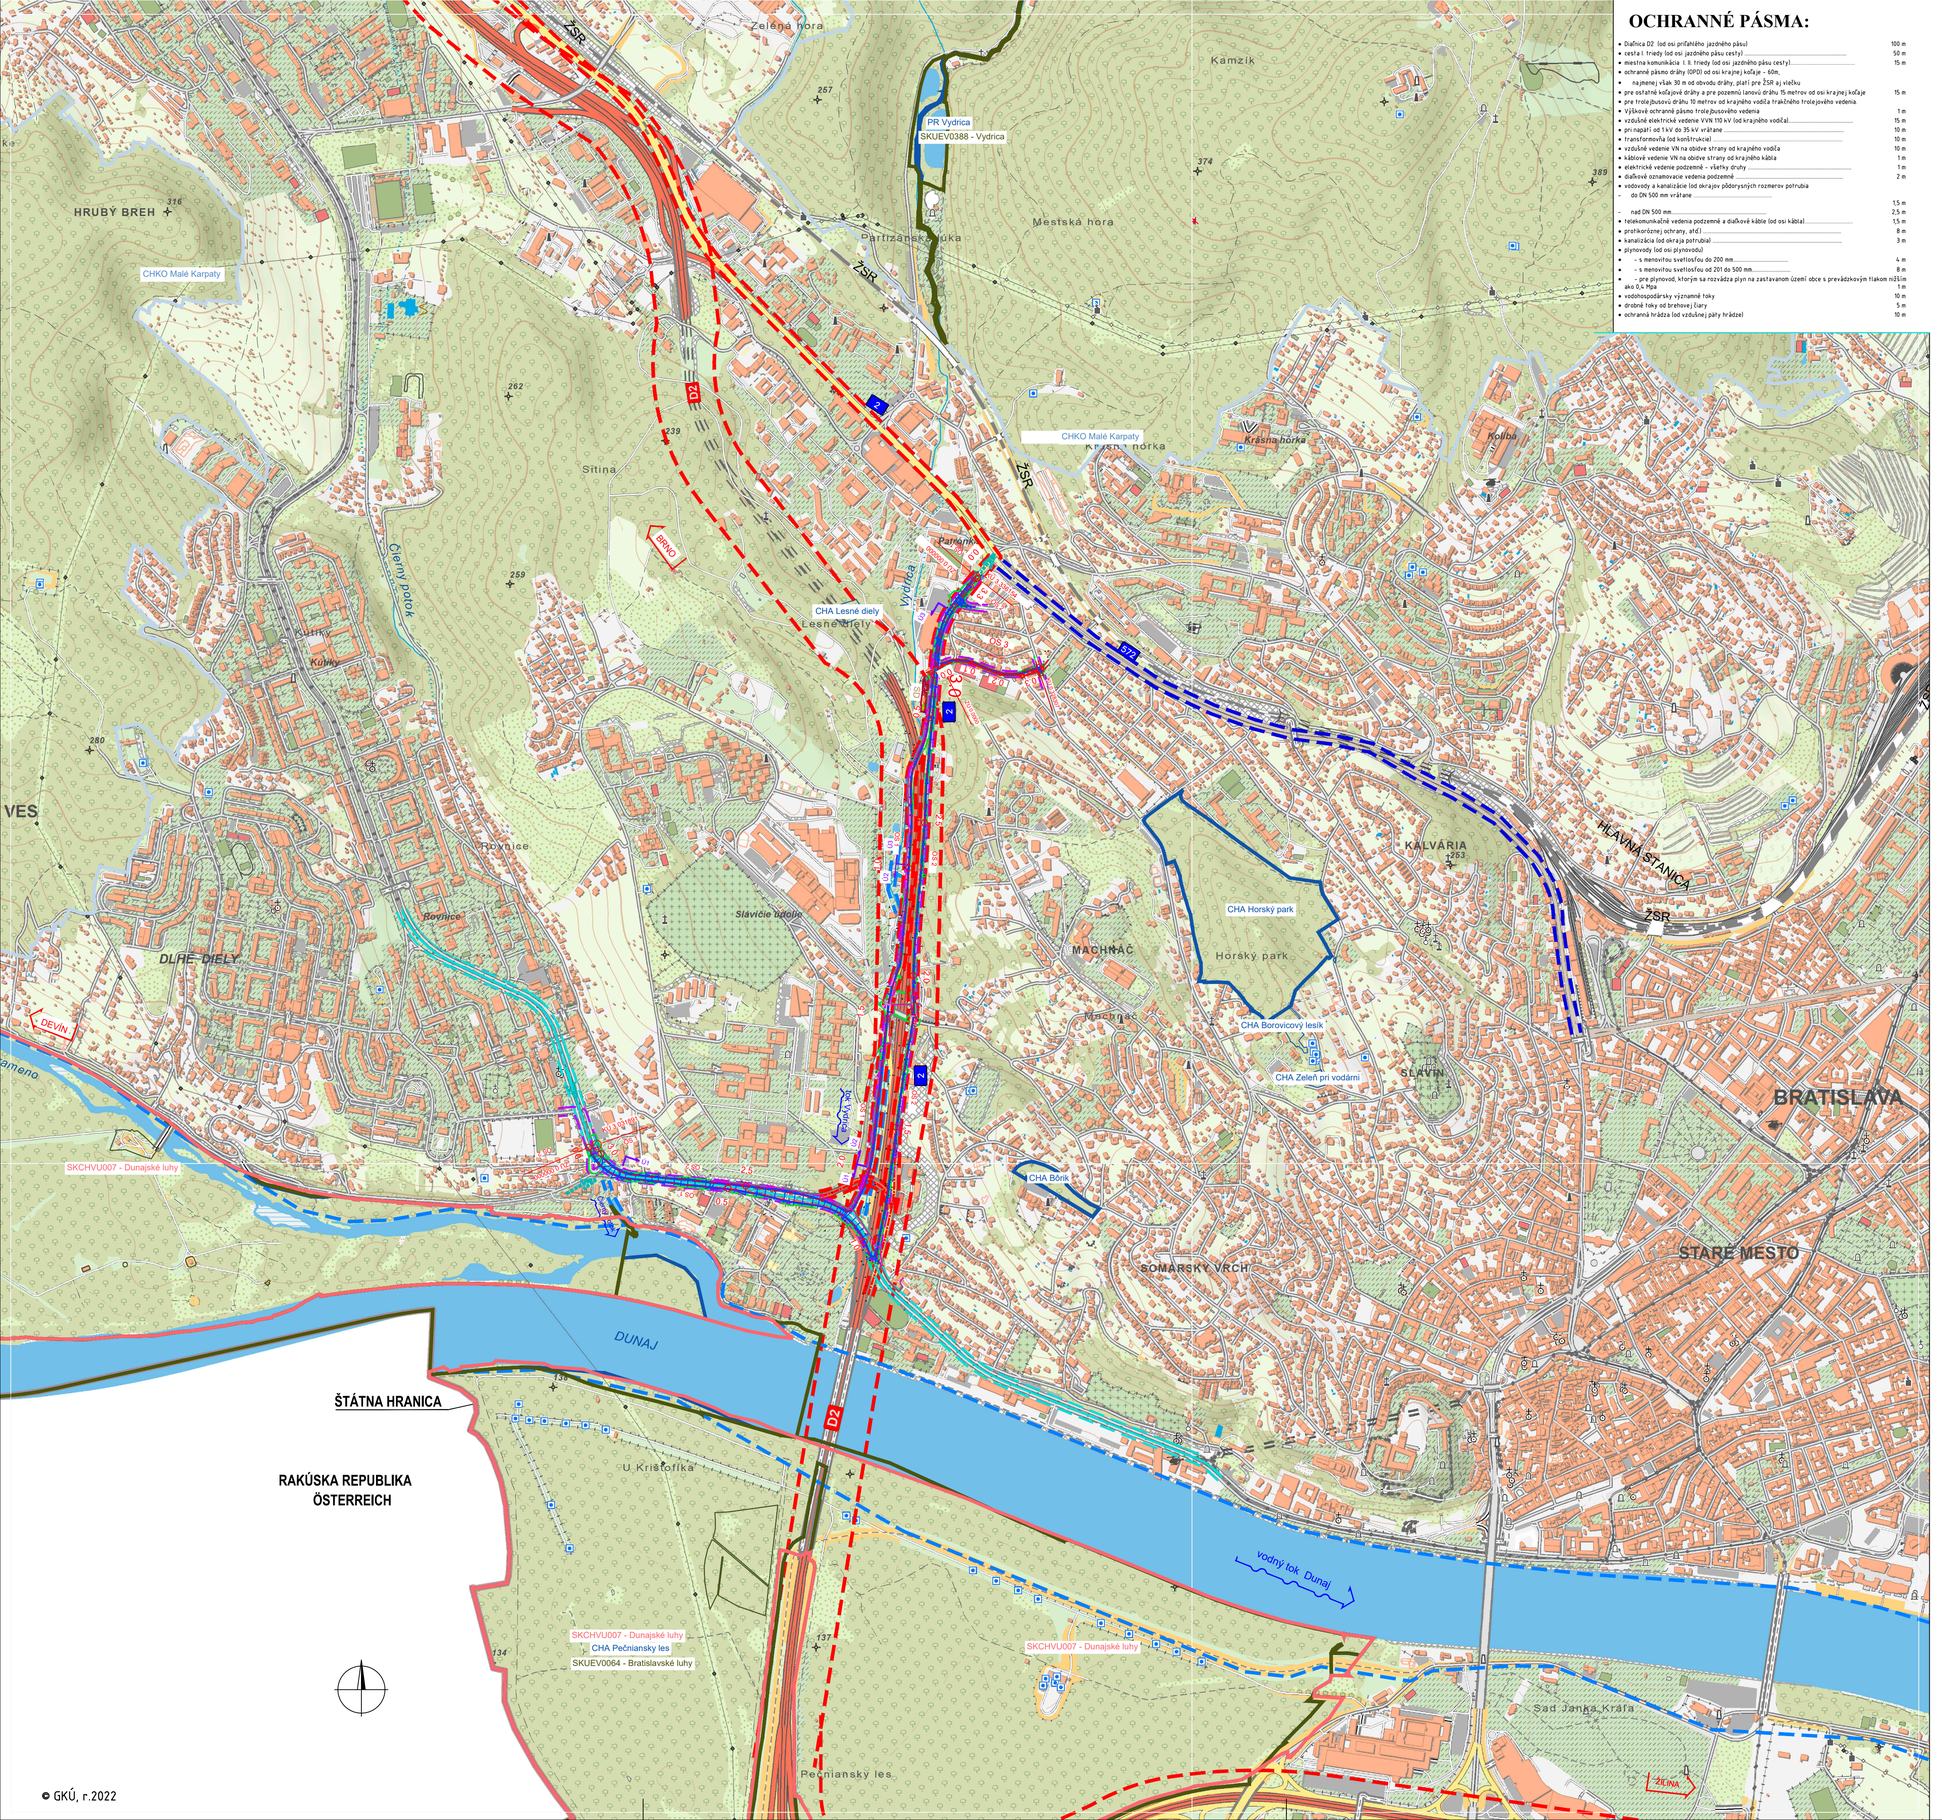

© GKÚ, r.2022

OCHRANNÉ PÁSMA:

- Diaľnica D2 (od osi priľahlého jazdného pásu) 100 m
- cesta I. triedy (od osi jazdného pásu cesty) 50 m
- miestna komunikácia I. II. triedy (od osi jazdného pásu cesty) 15 m
- ochranné pásmo dráhy (OPD) od osi krajnej koľaje – 60m,
  - najmenej však 30 m od obvodu dráhy, platí pre ŽSR aj vlečku
- pre ostatné koľajové dráhy a pre pozemnú lanovú dráhu 15 metrov od osi krajnej koľaje 15 m
- pre trolejbusovú dráhu 10 metrov od krajného vodiča trakčného trolejového vedenia
- Výškové ochranné pásmo trolejbusového vedenia 1 m
- vzdušné elektrické vedenie VVN 110 kV (od krajného vodiča) 15 m
- pri napätí od 1 kV do 35 kV vrátane 10 m
- transformovňa (od konštrukcie) 10 m
- vzdušné vedenie VN na obidve strany od krajného vodiča 10 m
- káblové vedenie VN na obidve strany od krajného kábla 1 m
- elektrické vedenie podzemné – všetky druhy 1 m
- ďalšové oznamovacie vedenia podzemné 2 m
- vodovody a kanalizácie (od okrajov pôdorysných rozmerov potrubia
  - do DN 500 mm vrátane 1,5 m
  - nad DN 500 mm 2,5 m
- telekomunikačné vedenia podzemné a ďalšové káble (od osi káblal) 1,5 m
- protikoróznej ochrany, atď.) 8 m
- kanalizácia (od okraja potrubia) 3 m
- plynovody (od osi plynovodu)
  - s menovitou svetlosťou do 200 mm 4 m
  - s menovitou svetlosťou od 201 do 500 mm 8 m
  - pre plynovod, ktorým sa rozvádza plyn na zastavanom území obce s prevádzkovým tlakom nižším ako 0,4 Mpa 1 m
- vodohospodársky významné toky 10 m
- drobné toky od bretovej čiary 5 m
- ochranná hrádza (od vzdušnej päty hrádze) 10 m

OBJEKTOVÁ SKLADBA:

PRÍPRAVA ÚZEMIA, DOČASNÉ KOMUNIKÁCIE A KONŠTRUKCIE

SO 001Príprava územia

CESTNÉ OBJEKTY

SO 121 Úprava komunikácií a chodníkov Mlynská dolina, smer Riviéra
SO 122 Úprava komunikácií a chodníkov Mlynská dolina, smer Patrónka
SO 123 Úprava križovatky Stuhová
SO 124 Úprava komunikácií a chodníkov na Botanickú ul., Karloveská ul. Nábrežie armádneho generála Ludvíka Svobodu
SO 125 Úprava komunikácií a chodníkov na uliciach Pri Habánskom mlyne, Gaštanová ul., Valašská ul. Lovinského ul.

PLYNOVODNÉ POTRUBIE

SO 122.700 Preložka STL plynovodu DN 80, ul. Mlynská Dolina

MOSTY, MÚRY

SO 201 Oporný múr na ulici Pri Habánskom mlyne
SO 202 Zábrany na mostných konštrukciách

POZEMNÉ OBJEKTY, ZARIADENIA

SO 301 Meniareň Karlova Ves
SO 302 Zariadenia zastávok, Informačné tabule , stavebná časť
SO 303 Úprava oplotenia na ulici Pri Habánskom Mlyne
SO 304 Úprava oplotenia Základná škola, Dubová 1
SO 305 Multikanál pre zabezpečenie rozvodov optiky
SO 306 Úprava oplotenia súkromných vlastníkov Valašská ulica

KANALIZÁCIE A VODOVODY

SO 501 Dažďová kanalizácia, odvodnenie zastávky ZOO, smer Habánsky Mlyn
SO 502 Odvodnenie ulíc Pri Habánskom Mlyne, Lovinského, Gaštanová
SO 510 Ochrana vodovodu DN150 v ul. Mlynská dolina pri ZOO

OBJEKTY ELEKTRICKÝCH VEDENÍ VN, NN,VO

SO 601 Trojejbusové vedenie
SO 602 Napájacie vedenie (z meniarne Karlova Ves)
SO 603 Ovládanie výhybiek trate Patrónka - Riviéra
SO 604 Ochranné opatrenia zariadení nachádzajúcich sa v zóne TV
SO 611 Prípojka NN pre zastávku ZOO smer Botanická záhrada
SO 612 Prípojka NN pre zastávku ZOO smer Habánsky mlyn
SO 613 Prípojka NN pre zastávku Habánsky mlyn, smer ZOO
SO 614 Prípojka NN pre zastávku Habánsky mlyn, smer Suchý mlyn
SO 615 Prípojka NN pre CDS Mlynská dolina – Slávičie údolie
SO 617 Elektrické rozvody NN na zastávkach
SO 618 Informačný systém na zastávkach - Informačné tabule
SO 619 Preložka káblového vedenia VN 22 kV
SO 620 Preložka a ochrana NN vedení
SO 621 Preložka vzdušného vedenia NN km 0,350 - OS 1
SO 622 Preložka a ochrana NN káblového vedenia pre nájomnú prevádzku
SO 631 Preklátka verejného osvetlenia

OZNAMOVACIE VEDENIA

SO 651 Optický kábel pre ovládanie meniarne a ďalkový dohľad nad výhybkami
SO 652 Optický kábel pre informačný systém na zastávkach
SO 653 Optické káble CDS Úsek Valašská – Nábr. arm. gen. L. Svobodu / Botanická
SO 654 Ochrana a preložky vedení Slovak Telekom, a.s.
SO 655 Ochrana a preložky vedení SWAN
SO 656 Ochrana a preložky vedení UPC
SO 662 Kamerový dohľad križovatky K417
SO 663 Kamerový dohľad križovatky K4121
SO 664 Kamerový dohľad križovatky K4122
SO 671 Križ.č. 490 Úprava CDS Mlynská dolina – Valašská
SO 672 Križ.č. 417 Modernizácia CDS Mlynská dolina – Pri Habánskom mlyne
SO 673 Križ.č. 4121 Modernizácia CDS Mlynská dolina – Staré grunty
SO 674 Križ.č. 4122 Modernizácia CDS Mlynská dolina – Slávičie údolie
SO 675 Križ.č. 662 Úprava CDS Nábr. arm. gen. Svobodu – Ml. dolina – Most Lanfranconi
SO 676 Križ.č. 441 Úprava CDS Mlynská dolina – Most Lanfranconi
SO 677 Križ.č. 442 Úprava CDS Botanická – Internát Družba
SO 678 Križ.č. 443 Úprava CDS Karloveská – Riviéra
SO 681 Úprava ochranných opatrení prvkov CDS v zóne TV a ZP v K490
SO 682 Ochranné opatrenia prvkov CDS v zóne TV a ZP v K417
SO 683 Ochranné opatrenia prvkov CDS v zóne TV a ZP v K4121
SO 684 Ochranné opatrenia prvkov CDS v zóne TV a ZP v K4122
SO 685 Úprava ochranných opatrení prvkov CDS v zóne TV a ZP v K662
SO 686 Úprava ochranných opatrení prvkov CDS v zóne TV a ZP v K441
SO 687 Úprava ochranných opatrení prvkov CDS v zóne TV a ZP v K442
SO 688 Úprava ochranných opatrení prvkov CDS v zóne TV a ZP v K443

REKULTIVÁCIE A VEGETAČNÉ ÚPRAVY

SO 801 Náhradná výsadba v k.ú. Staré mesto
SO 802 Náhradná výsadba v k.ú. Karlova Ves

LEGENDA:

SD STAVEBNÝ DVOR (SD)
DZ SKLÁDKA ZEMINY (DZ)
DH SKLÁDKA HUMUSU (DH)

PLOCHY S VÝSKYTOM INVENTARIZOVANÝCH DREVÍN, VÝRUB STROMOV, KRÍKOV

◆ 9/ V-232/4 159.08 OZNAČENIE IGHP VRTOV

PRÍSTUP NA STAVENISKO

STAVEBNÁ ÚPRAVA

OCHRANNÉ PÁSMO TROLEJOVÉHO VEDENIA
OCHRANNÉ PÁSMO TRATE ŽSR
OCHRANNÉ PÁSMO TOKOV
OCHRANNÉ PÁSMO VVN, VN
OCHRANNÉ PÁSMO DIACNICE
OCHRANNÉ PÁSMO CESTY I/2
OCHRANNÉ PÁSMO CESTY II/572

TROLEJBUSOVÉ VEDENIE

DOČASNÝ ZÁBER DO 1 ROKA

Staré Mesto / Karlova Ves ROZHRANIE KATASTRÁLNYCH ÚZEMÍ

VEĆKOPLOŠNÉ CHRÁNENÉ ÚZEMIE
MALOPLOŠNÉ CHRÁNENÉ ÚZEMIE
CHRÁNENÉ VTÁČIE ÚZEMIE (NATURA 2000)
ÚZEMIE EURÓPSKEHO VÝZNAMU (NATURA 2000)

EURÓPSKA ÚNIA
Kohézny fond
OP Integrovaná infraštruktúra 2014 – 2020

MINISTERSTVO DOPRAVY SLOVENSKEJ REPUBLIKY

F

F.3

SÚRADNICOVÝ SYSTÉM: S-JTSK v realizácii JTSK VÝŠKOVÝ SYSTÉM: Bpv

NÁZOV STAVBY
Trolejbusové trate v Bratislave,
Nová trolejbusová trať Patrónka - Riviéra

STAVEBNÍK: BRATISLAVA — Hlavné mesto Slovenskej republiky Bratislava, Primaciálne námestie č.1, 814 99 Bratislava

OBJEDNÁVATEĽ DOKUMENTÁCIE: DOPRAVNÝ PODNIK BRATISLAVA — Dopravný podnik Bratislava, a.s., Olejkárska č.1, 814 52 Bratislava

PROJEKTANT: DOPRAVOPROJEKT — DOPRAVOPROJEKT, a.s., Komínárska 141/2,4, 832 03 Bratislava – mestská časť Nové Mesto

HLAVNÝ INŽINIER PROJEKTU	Ing. Marta KODAJOVÁ	PODPIS
ČÍSLO ZÁKAZKY	7859–00	

PROJEKTANT OBJEKTU: DOPRAVOPROJEKT — DOPRAVOPROJEKT, a.s., divízia Bratislava I, Komínárska 141/2,4, 832 03 Bratislava

ZODPOVEDNÝ PROJEKTANT	Ing. Marta KODAJOVÁ	PODPIS
VYPRACOVAL	Ing. Marta KODAJOVÁ	PODPIS
KONTROLOVAL	Ing. Ladislav FILO	PODPIS
IDENTIFIKAČNÉ ČÍSLO PRÍLOHY	TTPRB–DSP–C–F300–00000–001–X	

KRAJ: BRATISLAVSKÝ
OKRES: Bratislava I, MČ – Staré Mesto; Bratislava IV, MČ – Karlova Ves
KATASTRÁLNE ÚZEMIE: Karlova Ves, Staré Mesto

DÁTUM	07.2024
FORMÁT	8 x A4
MIERKA	1:10 000
STUPEŇ PD	DSP
Č. ZÁKAZKY	7859–00
Č. OPRAVY	
Č. PRÍLOHY	001

NÁZOV ČASTI

SITUÁCIE

SITUÁCIA ŠIRŠÍCH VZŤAHOV