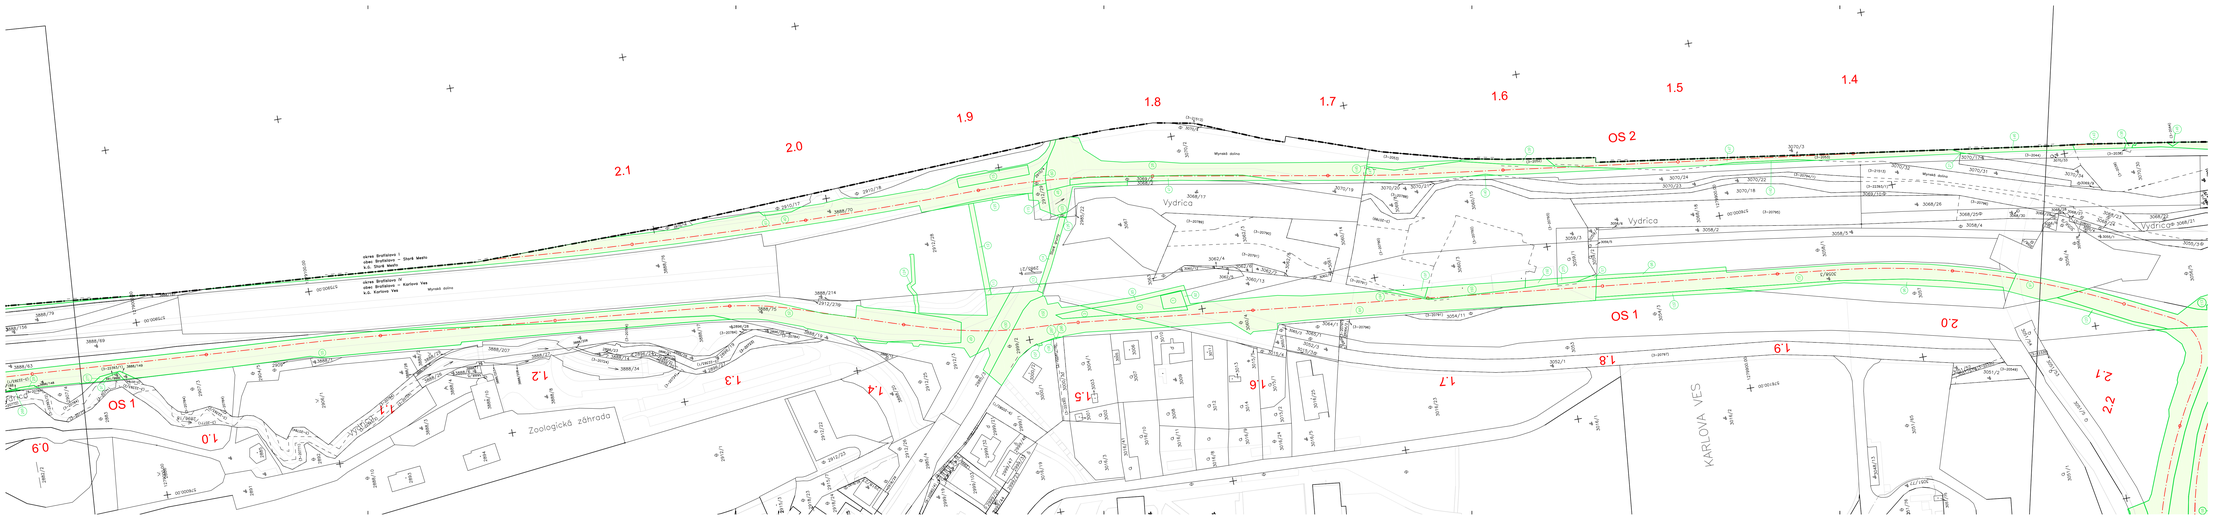

Klad listov:

Legenda:

- dočasný záber do jedného roka
- doterajší stav podľa registra C KN

NÁLEŽITOSTIAM A PREDNOSTIAM ZODPOVEDÁ PREDPISOM

F05

SÚRADNICOVÝ SYSTÉM: S-JTSK v realizácii JTSK — VÝŠKOVÝ SYSTÉM: Bpv

MIESTO STAVBY

Trolejbusové trate v Bratislave - 1. časť:
Nová trolejbusová trať Patrónka - Riviéra

STAVEBNÍK: Hlavné mesto Slovenskej republiky Bratislava, Primaciálne námestie č.1, 814 99 Bratislava

OBJEDNÁVATEĽ DOKUMENTÁCIE: Dopravný podnik Bratislava, a.s., Olejkárska č.1, 81452 Bratislava

PROJEKTANT: DOPRAVOPROJEKT, a.s., Komárnická 141/2,4, 832 03 Bratislava – mestská časť Nová Mesto

HLAVNÝ INŽINIER PROJEKTU	Ing. Marta KOLKOVÁ	
ČÍSLO ZMLUVY	1859-00	

PROJEKTANT OBJEKTU: DOPRAVOPROJEKT, a.s., divízia Bratislava 1, Komárnická 141/2,4, 832 03 Bratislava

ZODPOVEDNÝ OZ/OET	Ing. Jozef BUJŇ	
HYDROLÓG	Ing. Juraj MIKUŠA	
KONTROLOVAL	Ing. Branislav MIŇA	
DOKUMENTAČNÉ ČÍSLO PROJEKTU	17/HB-ISUR-C-PZSO-00000-002-0	

KRAJ: BRATISLAVSKÝ
KATASTRÁLNE ÚZEMIE: Karlova Ves

MIESTO DEJU

MAJETKO–PRÁVNE VYSPORIADANIE DOTKNUTÝCH POZEMKOV

SITUÁCIA

DÁTUM	12.2022
FORMÁT	A4
MIERKA	1:1000
ČÍSLO PS	SUR
Č. ZMLUVY	1859-00
Č. PROJ.	002
Č. SÚPRAVY	