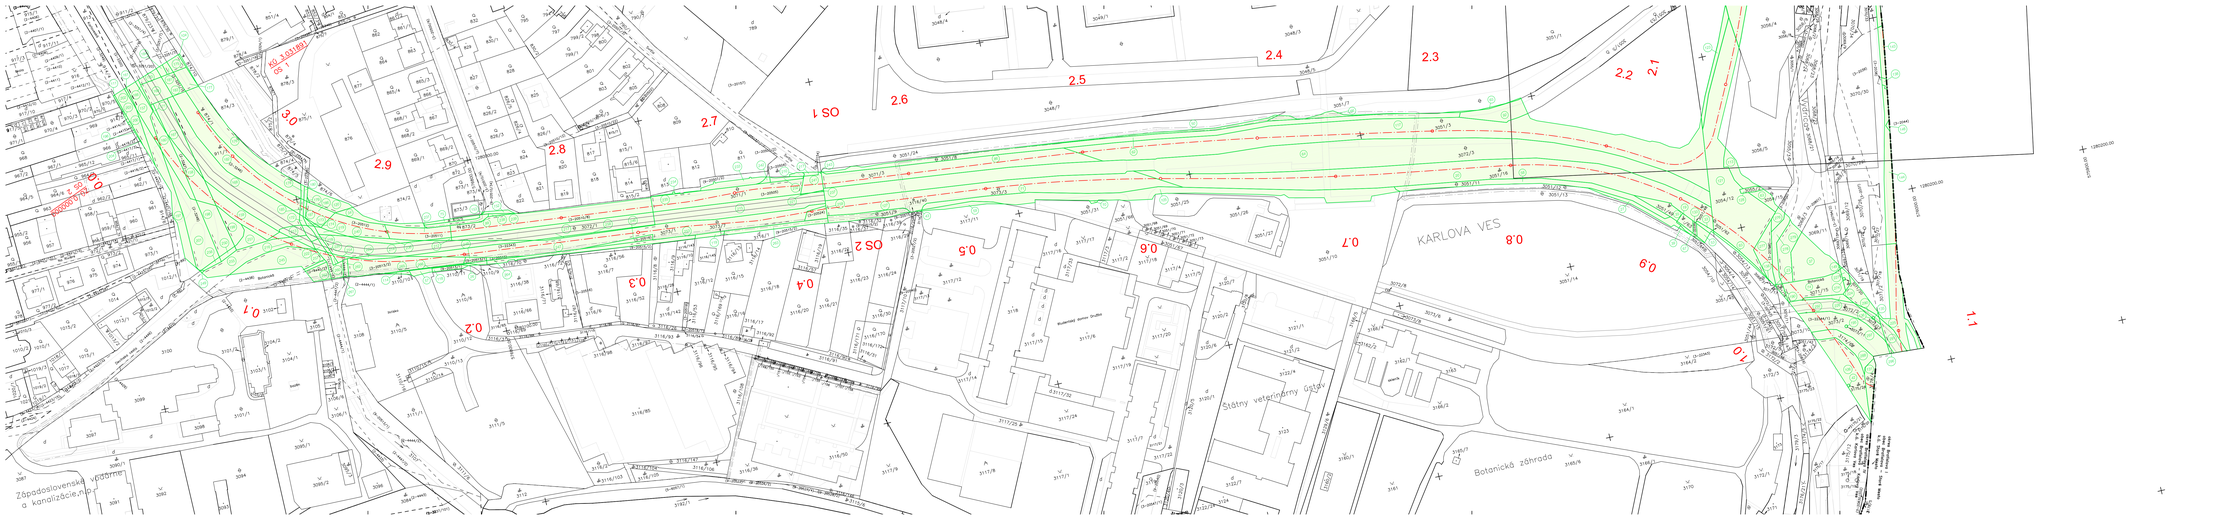

Kład listov:

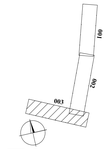

Legenda:

- dočasný záber do jedného roka
- doterajší stav podľa registra C KN

G-4357/18

NÁLEŽITOSŤAMI A PREDNOSTIAMI ZODPOVEDÁ PREDPISOM

F05

SÚRADNICOVÝ SYSTÉM: S-JTSK v realizácii JTSK — VÝŠKOVÝ SYSTÉM: Bpv

NÁZOV STAVBY

Trolejbusové trate v Bratislave - 1. časť:
Nová trolejbusová trať Patrónka - Riviéra

STAVEBNÍK	BRATISLAVA	Hlavné mesto Slovenskej republiky Bratislava Primaciálne námestie č.1, 814 99 Bratislava
OBSTARÁVATEĽ DOPRAVCA	DOPRAVNÝ PODNIK BRATISLAVA	Dopravný podnik Bratislava, a.s. Olejkárska č.1, 81452 Bratislava

PROJEKTANT

DOPRAVOPROJEKT, a.s.
Komárnická 141/2,4
832 03 Bratislava – mestská časť Nová Mesto

HLAVNÝ INŽINIER PROJEKTU	Ing. Matej KODAJSK	PODPIS:
ČÍSLO ZMLUVY	1859-00	

PROJEKTANT OBJEKTU

DOPRAVOPROJEKT, a.s., divízia Bratislava I, Komárnická 141/2,4, 832 03 Bratislava

ZODPOVEDNÝ OZ/OST	Ing. Jozef BUJA	PODPIS:
VYPRACOVAL	Ing. Juraj MIKUŠA	PODPIS:
KONTROLOVAL	Ing. Branislav MÁRA	PODPIS:
DOKUMENČNÉ ČÍSLO PROJEKT	TTPBS-SUM-C-PZSO-00000-003-0	

KRAJ: BRATISLAVSKÝ	DÁTUM	12.2022
KATASTRÁLNE ÚZEMIE: Karlova Ves	FORMÁT	764
MIERKA: 1:1000		
ČÍSLO PS	328	
Č. ZMLUVY	1859-00	
Č. ZOZNAM	Č. PRÍLOHY	003

NÁZOV PRÍLOHY

MAJETKO–PRÁVNE VYSPORIADANIE DOTKNUTÝCH POZEMKOV

SITUÁCIA