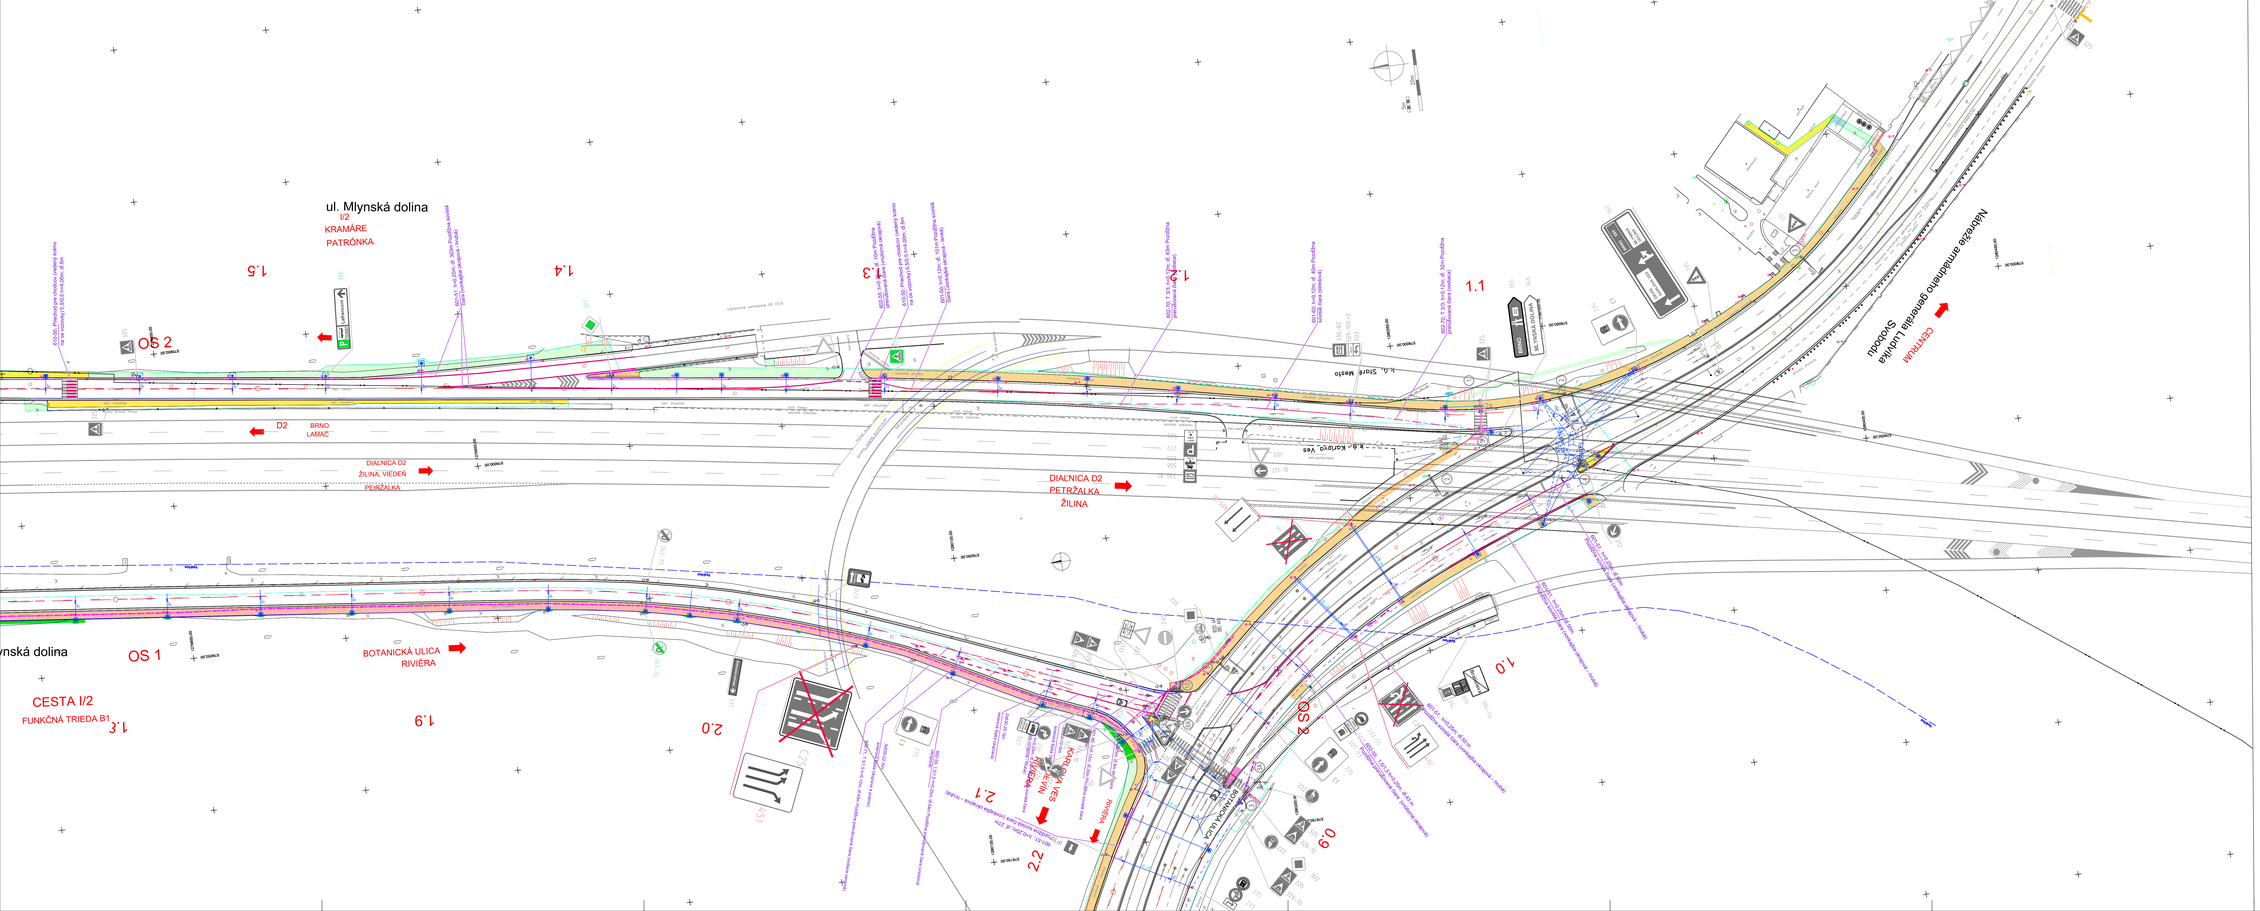

LEGENDA:

- 201 zvislá dopravná značenie – nová
- 325 zvislá dopravná značenie existujúce – odstrániť sa
- 325 zvislá dopravná značenie – existujúce
- 201 zvislá dopravná značenie – existujúce bude odrezbené, osvetlené a vyhotovené podľa TP 06/2020, v rovnakej polohe
- 355 hrubá vodorovná dopravná značenie nátery
- 355 pozn.ku: hrubému vodorovnému dopravnému značeniu – nátery
- dekoratívna úprava pre svahy s obnitenou schopnosťou pohyb – dlažba
- dekoratívna úprava pre svahy s obnitenou schopnosťou pohyb – plast
- existujúci kríž
- súvisiace objekty
- hranica katastrálnych území

KOMUNIKÁCIA ASFALTOVÁ
KOMUNIKÁCIA BETÓNOVÁ, FARBA BORDOVÁ
CHODNÍK ASFALTOVÝ BEZ PIKTOGRAMU
CHODNÍK ASFALTOVÝ FARBA ČERVENÁ
CHODNÍK DLAŽBA FARBA SIVÁ
STAVEBNÁ ÚPRAVA

TRAKČNÉ STOŽIARE
TROLEJBUSOVÉ VEDENIE
VEREJNÉ OSVETLENIE NA TRAKČNÝCH STOŽIAROCH
STOŽIARE VEREJNÉHO OSVETLENIA SAMOSTATNÝ

LEGENDA CDS :

- Stožiar CDS
- Označenie stožiarov CDS
- Ramenо výložníkového stožiara CDS
- Tlačidlo pre chodcov
- Návestidlo dopravné
- Návestidlo chodcové
- Návestidlo dopravné s kontrastným štítom
- Návestidlo pre C-PHO
- Návestidlo zelenej dopravnej šípky
- Prerušované žlté svetlo
- Návestidlo so signálom prerušované žlté svetlo v tvare trojuholníka chodca
- Zvyšná konzola
- Symbol zelenej šípky
- Prvky CDS existujúce
- Prvky CDS nové
- Prvky CDS demontáž
- Stožiar CDS-existujúci
- Stožiar CDS-nový
- Stožiar CDS-zrušiť
- Označenie stožiarov CDS
- Kamerový detektor
- Stožiar kamerového detektu
- Radič CDS
- Optická rozpojovacia skriňa, Rozpojovacia skriňa
- Elektromerový rozvádzač existujúci
- Slučka dopravného detektora
- Skrinka detektorovej slučky
- Vozidlový detektor – kamera
- Opakovateľná premávka
- Chránička CDS (existujúca, nová, zrušiť)
- Kábel CDS
- Napájací kábel NN pre CDS
- Koordinačný kábel CDS
- Optický kábel CDS + HDPE rúra

EURÓPSKA ÚNIA
Kohézny fond
OP Integrovaná infraštruktúra 2014 – 2020

MINISTERSTVO DOPRAVY SLOVENSKEJ REPUBLIKY

Kľúč listov

C.2

ZOBRAZENÝ SYSTÉM S-JTSK v metroch JTSK VÝŠKOVÝ SYSTÉM Bpv

NÁZOV STAVBY	**Trolejbusové trate v Bratislave, Nová trolejbusová trať Patrónka - Riviéra**
OBJEDNÁVATEĽ	Hlavné mesto Slovenskej republiky Bratislava, Primaciálne námestie č.1, 814 99 Bratislava
ZHOTOVITEĽ ZAKLADAJÚCI	Dopravný podnik Bratislava, a.s. Olejkárska č.1, 814 62 Bratislava
PROJEKTANT	DOPRAVOPROJEKT, a.s. Komárnická 141/2,A 832 03 Bratislava – mestská časť Nové Mesto HLAVNÝ INŽINIER PROJEKTU: Ing. Boris HOBAJDA, PODPIS: ČÍSLO ZMLUVY: 1866/20
PROJEKTANT ČASTI	DOPRAVOPROJEKT, a.s., Bratislava, Bratislava I, Komárnická 141/2,A, 832 03 Bratislava ZODPOVEDNÝ PROJEKTANT: Ing. Boris HOBAJDA, PODPIS: VYPRACOVAL: KONTROLOVAL: Ing. Boris HOBAJDA, PODPIS: DEVIATOVÉ ČÍSLO PROJEKTU: 7/2020-DRS-A1-CDS6-00000-SYN-A
STAV. OBJEKT/OBJEKT:	INVESTOR: Bratislava I, MČ - Staré Mesto Bratislava III, MČ - Karlova Ves
NÁZOV ČASTI:	**DOPRAVNÉ ZNAČENIE CELEJ STAVBY**
NÁZOV VÝKRESU:	**SITUÁCIA–UL. MLYNSKÁ DOLINA KM 1,900–2,200 OS1**

MĚRITKO	1:1000
FORMÁT	16x84
MĚŘÍTKO	1:500
STUPEŇ PD	DRS
DÁTUM	09/2020
Č. VÝKRESU	006