

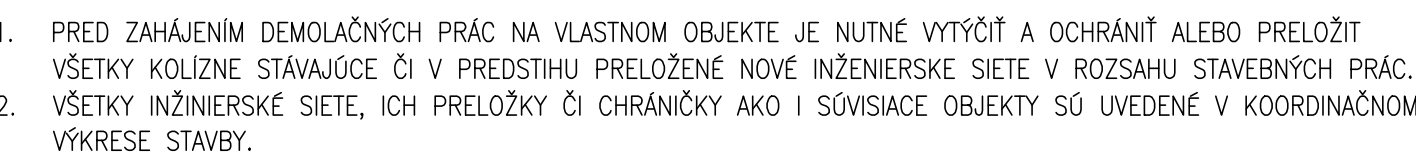
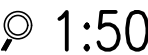


 EXISTUJÚCI STAV

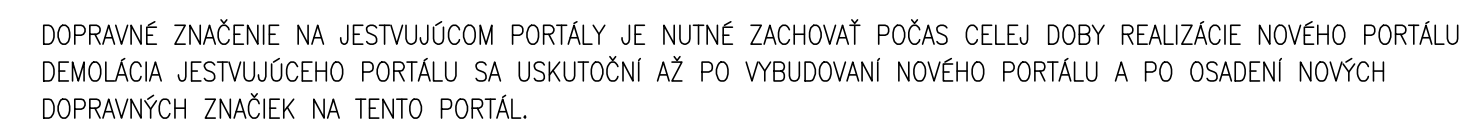

## ODSTRÁNENIE DOPRAVNÝCH ZNAČIEK + PRÍSLUŠENSTVO PORTÁLU

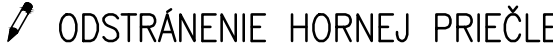

1. PRED ZAHÁJENÍM DEMOLAČNÝCH PRÁČ NA VLASTNOM OBJEKTE JE NUTNÉ VYTÝČI A OCHRÁŇAŤ ALEBO PRELOŽIŤ VŠETKY KOLÍZNE STAVEBNÉ ČI V PREDSTIHU PRELOŽENÉ NOVÉ INŽENIERSKÉ SIEŤE V SOUVEDNÝCH STAVEBNÝCH PRÁČ.
2. VŠETKY INŽENIERSKÉ SIEŤE, ICH PRELOŽKY ČI OCHRÁŇAČKY AKO I SÚVISIACE OBJEKTY SÚ UVEDENÉ V KOORDINAČNOM VÝKRESE STAVBY.
3. ODSTRÁNENIE PŮVODNÉ DOPRAVNÉ ZNAČENIE A PRISLUŠENSTVO PORTÁLU
4. ODSTRÁNENIE HORNEJ PRIČIČKY PORTÁLU. OBMEDZENIE – VYLÚČENIE PREMÁVKY NA NEVYHNUTNÝ ČAS
5. PREDPOKLADANÁ VÁHA 2700 kg
5. ODSTRÁNENIE STUJOK PORTÁLU
6. PREDPOKLADANÁ VÁHA STUJOK 1700 kg
7. ODSTRÁNENIE ZÁKLADOV PORTÁLU MINIMÁLNE JEDEN METER DO HLBKY.
7. PREDPOKLADANÁ OBJEM BETÓNU 7.50 m<sup>3</sup>



✎ FOTOGRAFIE PŮVODNÉHO PORTÁLU – 08.2024



<