



DETAILY KRIŽOVANIA EXIST. KOMUNIKÁCIE
M 1 : 100

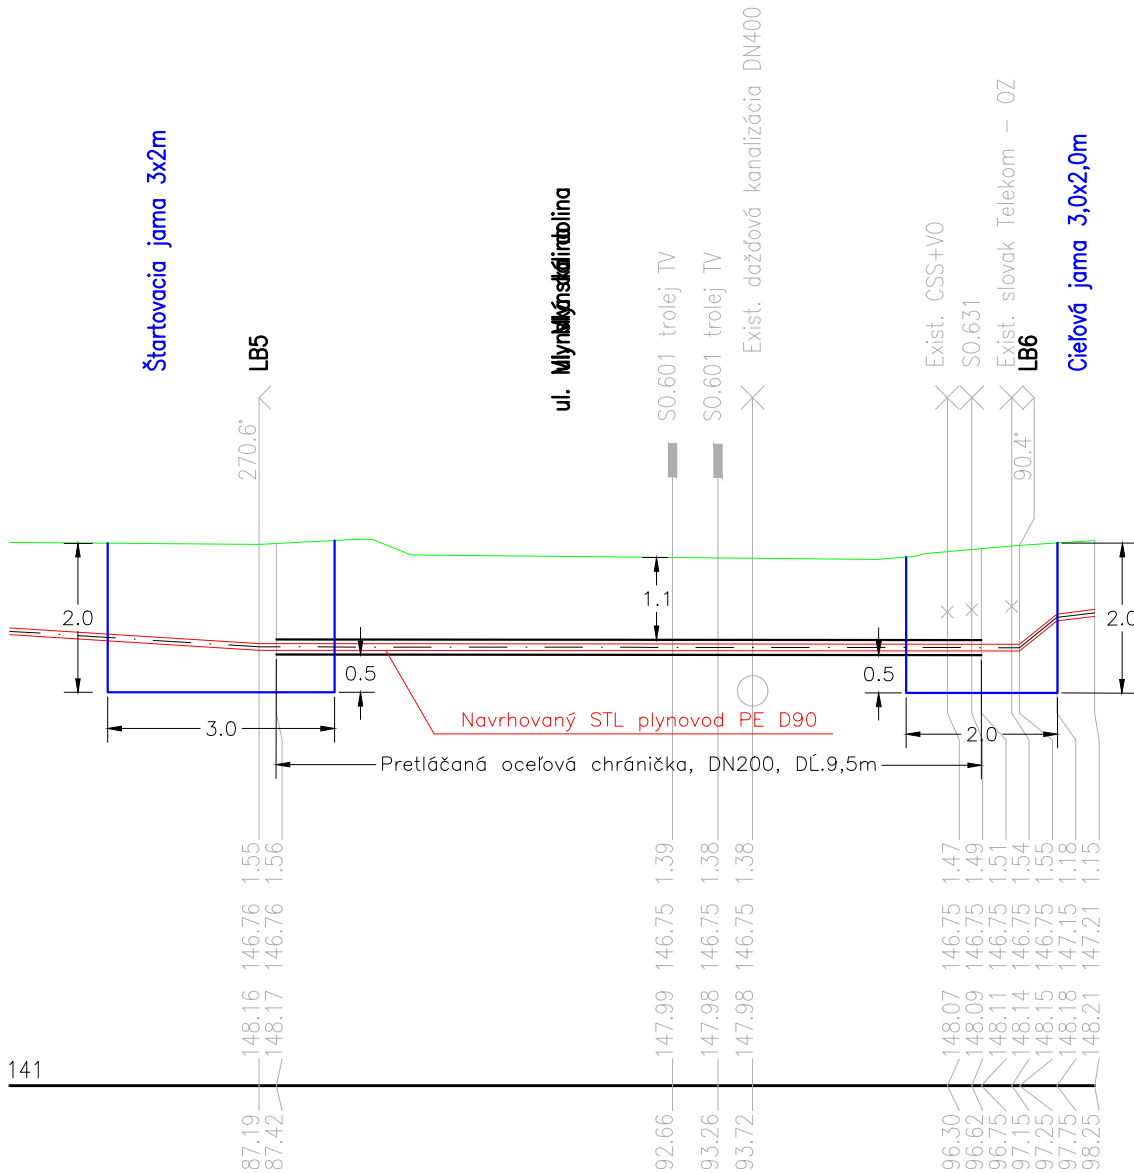

EURÓPSKA ÚNIA
Kohézny fond
OP Integrovaná infraštruktúra 2014 – 2020

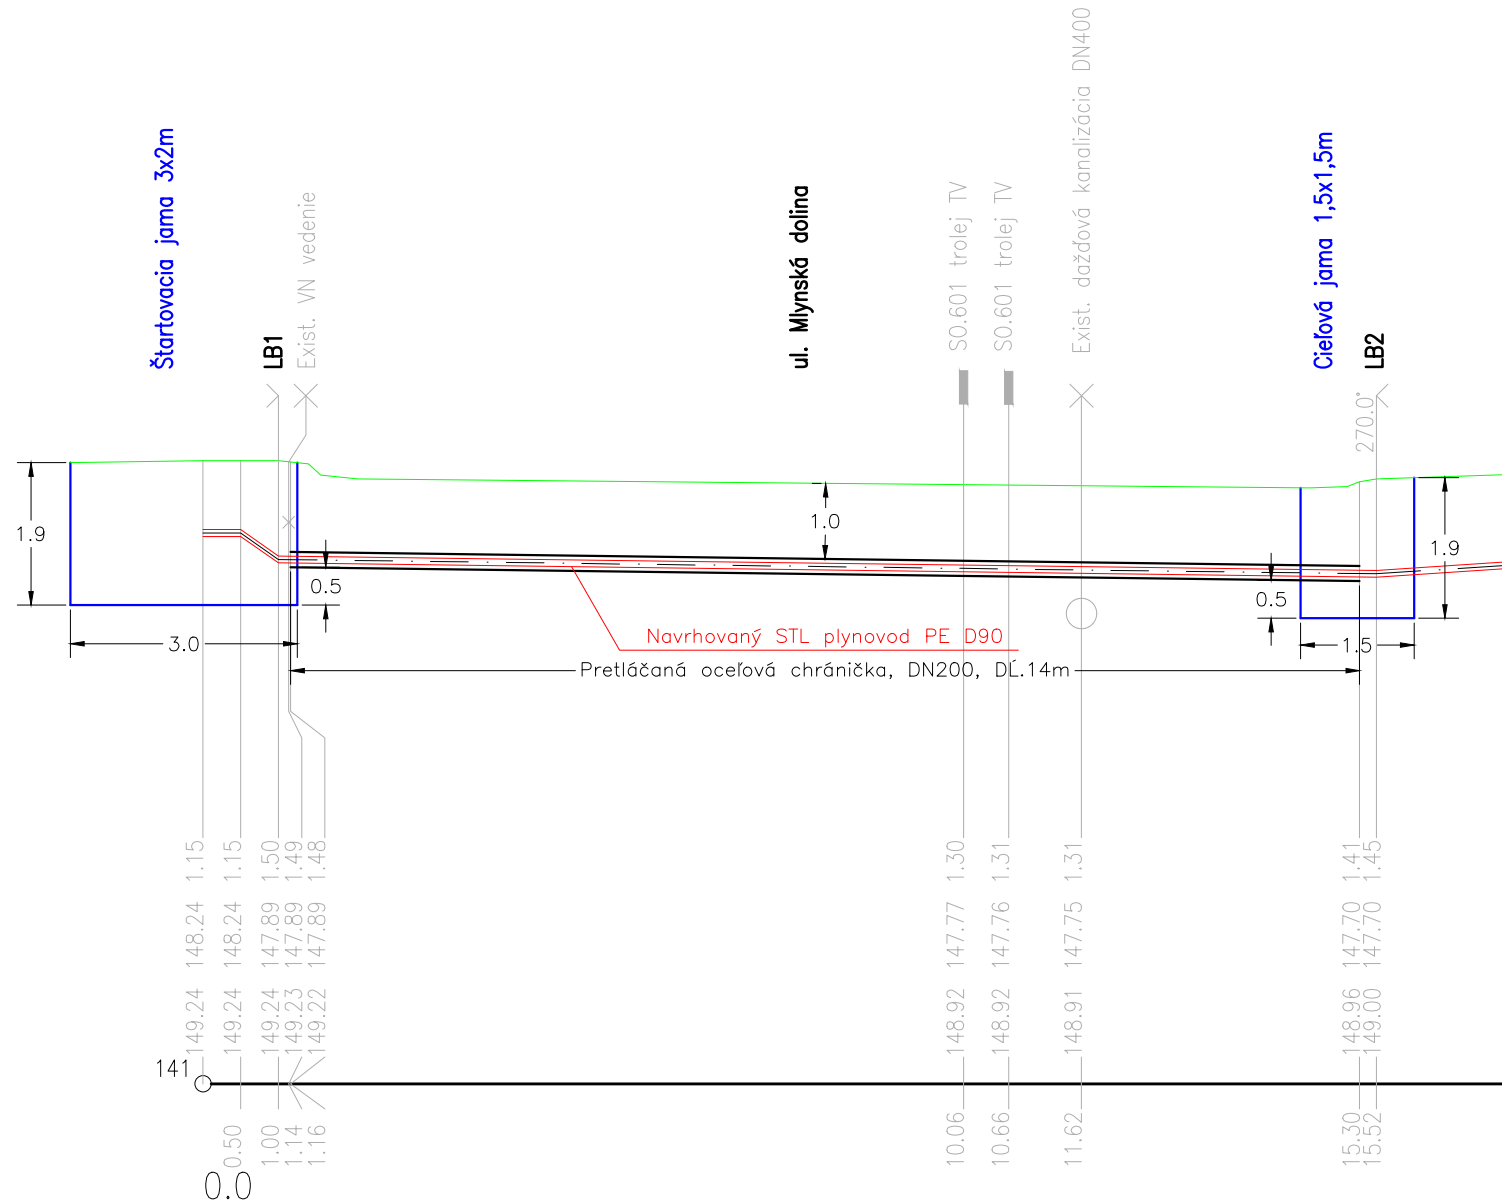

E SO 122.700

SÚRADNICOVÝ SYSTÉM: S–JTSK v realizácii JTSK		VÝŠKOVÝ SYSTÉM: Bpv	
NÁZOV STAVBY		Trolejbusové trate v Bratislave, Nová trolejbusová trať Patrónka - Riviéra	
STAVEBNÍK		Hlavné mesto Slovenskej republiky Bratislava Primaciálne námestie č.1, 814 99 Bratislava	
OBJEDNÁVATEĽ		Dopravný podnik Bratislava, a.s. Olejkárska č.1, 814 52 Bratislava	
PROJEKTANT		DOPRAVOPROJEKT, a.s. Kominárska 141/2,4 832 03 Bratislava – mestská časť Nové Mesto	
Hlavný inžinier projektu		Ing. Marta KODAJOVÁ	PODPIS
Číslo zákazky		7859–00	
PROJEKTANT OBJEKTU		DOPRAVOPROJEKT, a.s., divízia Bratislava I, Kominárska 141/2,4, 832 03 Bratislava	
Zodpovedný projektant		Ing. Peter MEŠZÁROS	
Vypracoval		Ing. Peter MEŠZÁROS	
Kontroloval		Roman ZÁLEŠÁK	
Identifikačné číslo prílohy		TTPRB–DRS–C–E000–12270–009–X	
KRAJ: BRATISLAVSKÝ		OKRES: Bratislava I, MČ – Staré Mesto	
KATASTRÁLNE OZEMIE: Karlova Ves, Staré Mesto		Bratislava IV, MČ – Karlova Ves	
NÁZOV ČASTI		Preložka STL plynovodu DN 80, ul. Mlynská Dolina	
DÁTUM		12.2024	
FORMÁT		3 A4	
MIERKA		1:100	
STUPEŇ PD		DRS	
Č. ZÁKAZKY		7859–00	
Č. SÓPRAVY		Č. PRÍLOHY	
DETAILY KRIŽOVANIA EXIST. KOMUNIKÁCIE		009	