


SITUÁCIA

1:500

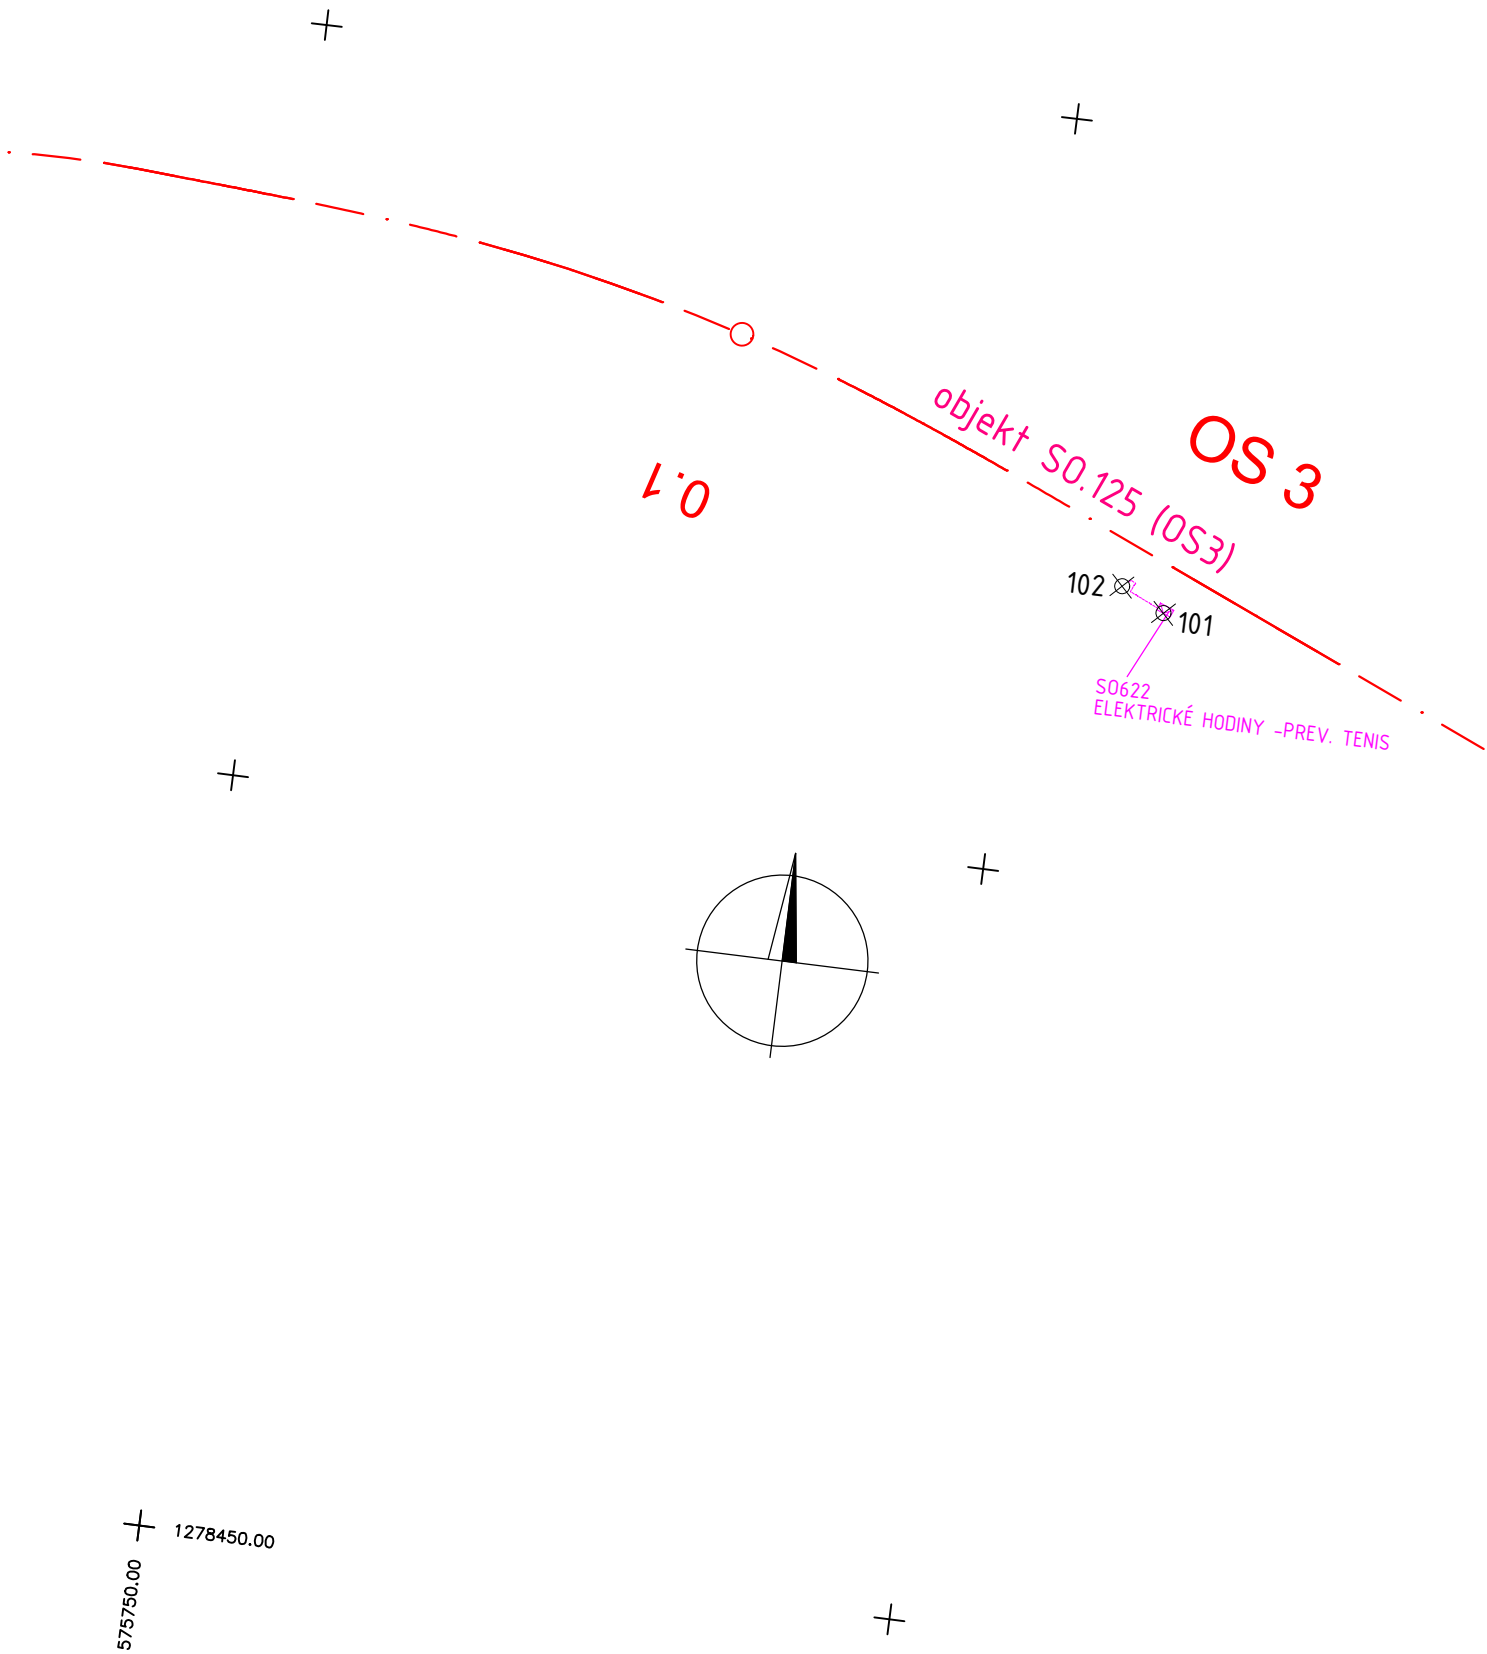

Údaje o podrobných bodoch trasy  
Body 101 až 102 - poloha trasy káblového vedenia vo výkope

BOD	Y [m]	X [m]
101	575690.263	1278381.741
102	575693.208	1278380.301

POZNÁMKA:  
VYTYČOVACIA SIEŤ STAVBY BUDE DODANÁ HLAVNÝM GEODETOM STAVBY PRED VYTÝČENÍM STAVEBNÉHO OBJEKTU.

LEGENDA:

	621 SILNOPRÚDOVÉ ROZVODY
	KOMUNIKÁCIA A SPEVNENÉ PLOCHY (SÚVISIACI OBJEKT) SO121,122,123,124,125

Náležitostami a presnosťou zodpovedá predpisom



# E

# SO 622

SÚRADNICOVÝ SYSTÉM: S–JTSK v realizácii JTSK      PRESNOSŤ VYTÝČENIA: STN 730422      VÝŠKOVÝ SYSTÉM: Bpv

NÁZOV STAVBY			
Trolejbusové trate v Bratislave, Nová trolejbusová trať Patrónka - Riviéra			
STAVEBNÍK		Hlavné mesto Slovenskej republiky Bratislava Primaciálne námestie č.1, 814 99 Bratislava	
OBJEDNÁVATEĽ DOKUMENTÁCIE		Dopravný podnik Bratislava, a.s. Olejkárska č.1, 814 52 Bratislava	
PROJEKTANT		DOPRAVOPROJEKT, a.s. Kominárska 141/2,4 832 03 Bratislava – mestská časť Nové Mesto	
HLAVNÝ INŽINIER PROJEKTU		Ing. Marta KODAJOVÁ	
ČÍSLO ZÁKAZKY		7859–00	
PROJEKTANT OBJEKTU		DOPRAVOPROJEKT, a.s., divízia Bratislava I, Kominárska 141/2,4, 832 03 Bratislava	
ZODPOVEDNÝ PROJEKTANT		Ing. Vladimír Kostelka	
VYPRACOVAL		Ing. Vladimír Kostelka	
KONTROLOVAL		Ing. Dušan Stanek	
IDENTIFIKAČNÉ ČÍSLO PRÍLOHY		TTPRB–DRS–C–E000–62200–002–X	
KRAJ: BRATISLAVSKÝ		OKRES: Bratislava I, MČ – Staré Mesto	
KATASTRÁLNE OZEMIE: Karlova Ves, Staré Mesto		Bratislava IV, MČ – Karlova Ves	
NÁZOV ČASTI		DÁTUM	
Preložka a ochrana NN káblového vedenia pre nájomnú prevádzku		FORMÁT	
		3 A4	
		MIERKA	
		1:500	
		STUPEŇ PD	
		DRS	
		Č. ZÁKAZKY	
		7859–00	
VYTYČOVACÍ VÝKRES		Č. SÓPRAVY	
		Č. PRÍLOHY	
		004	