




1:150  
ÚSEK „D,,

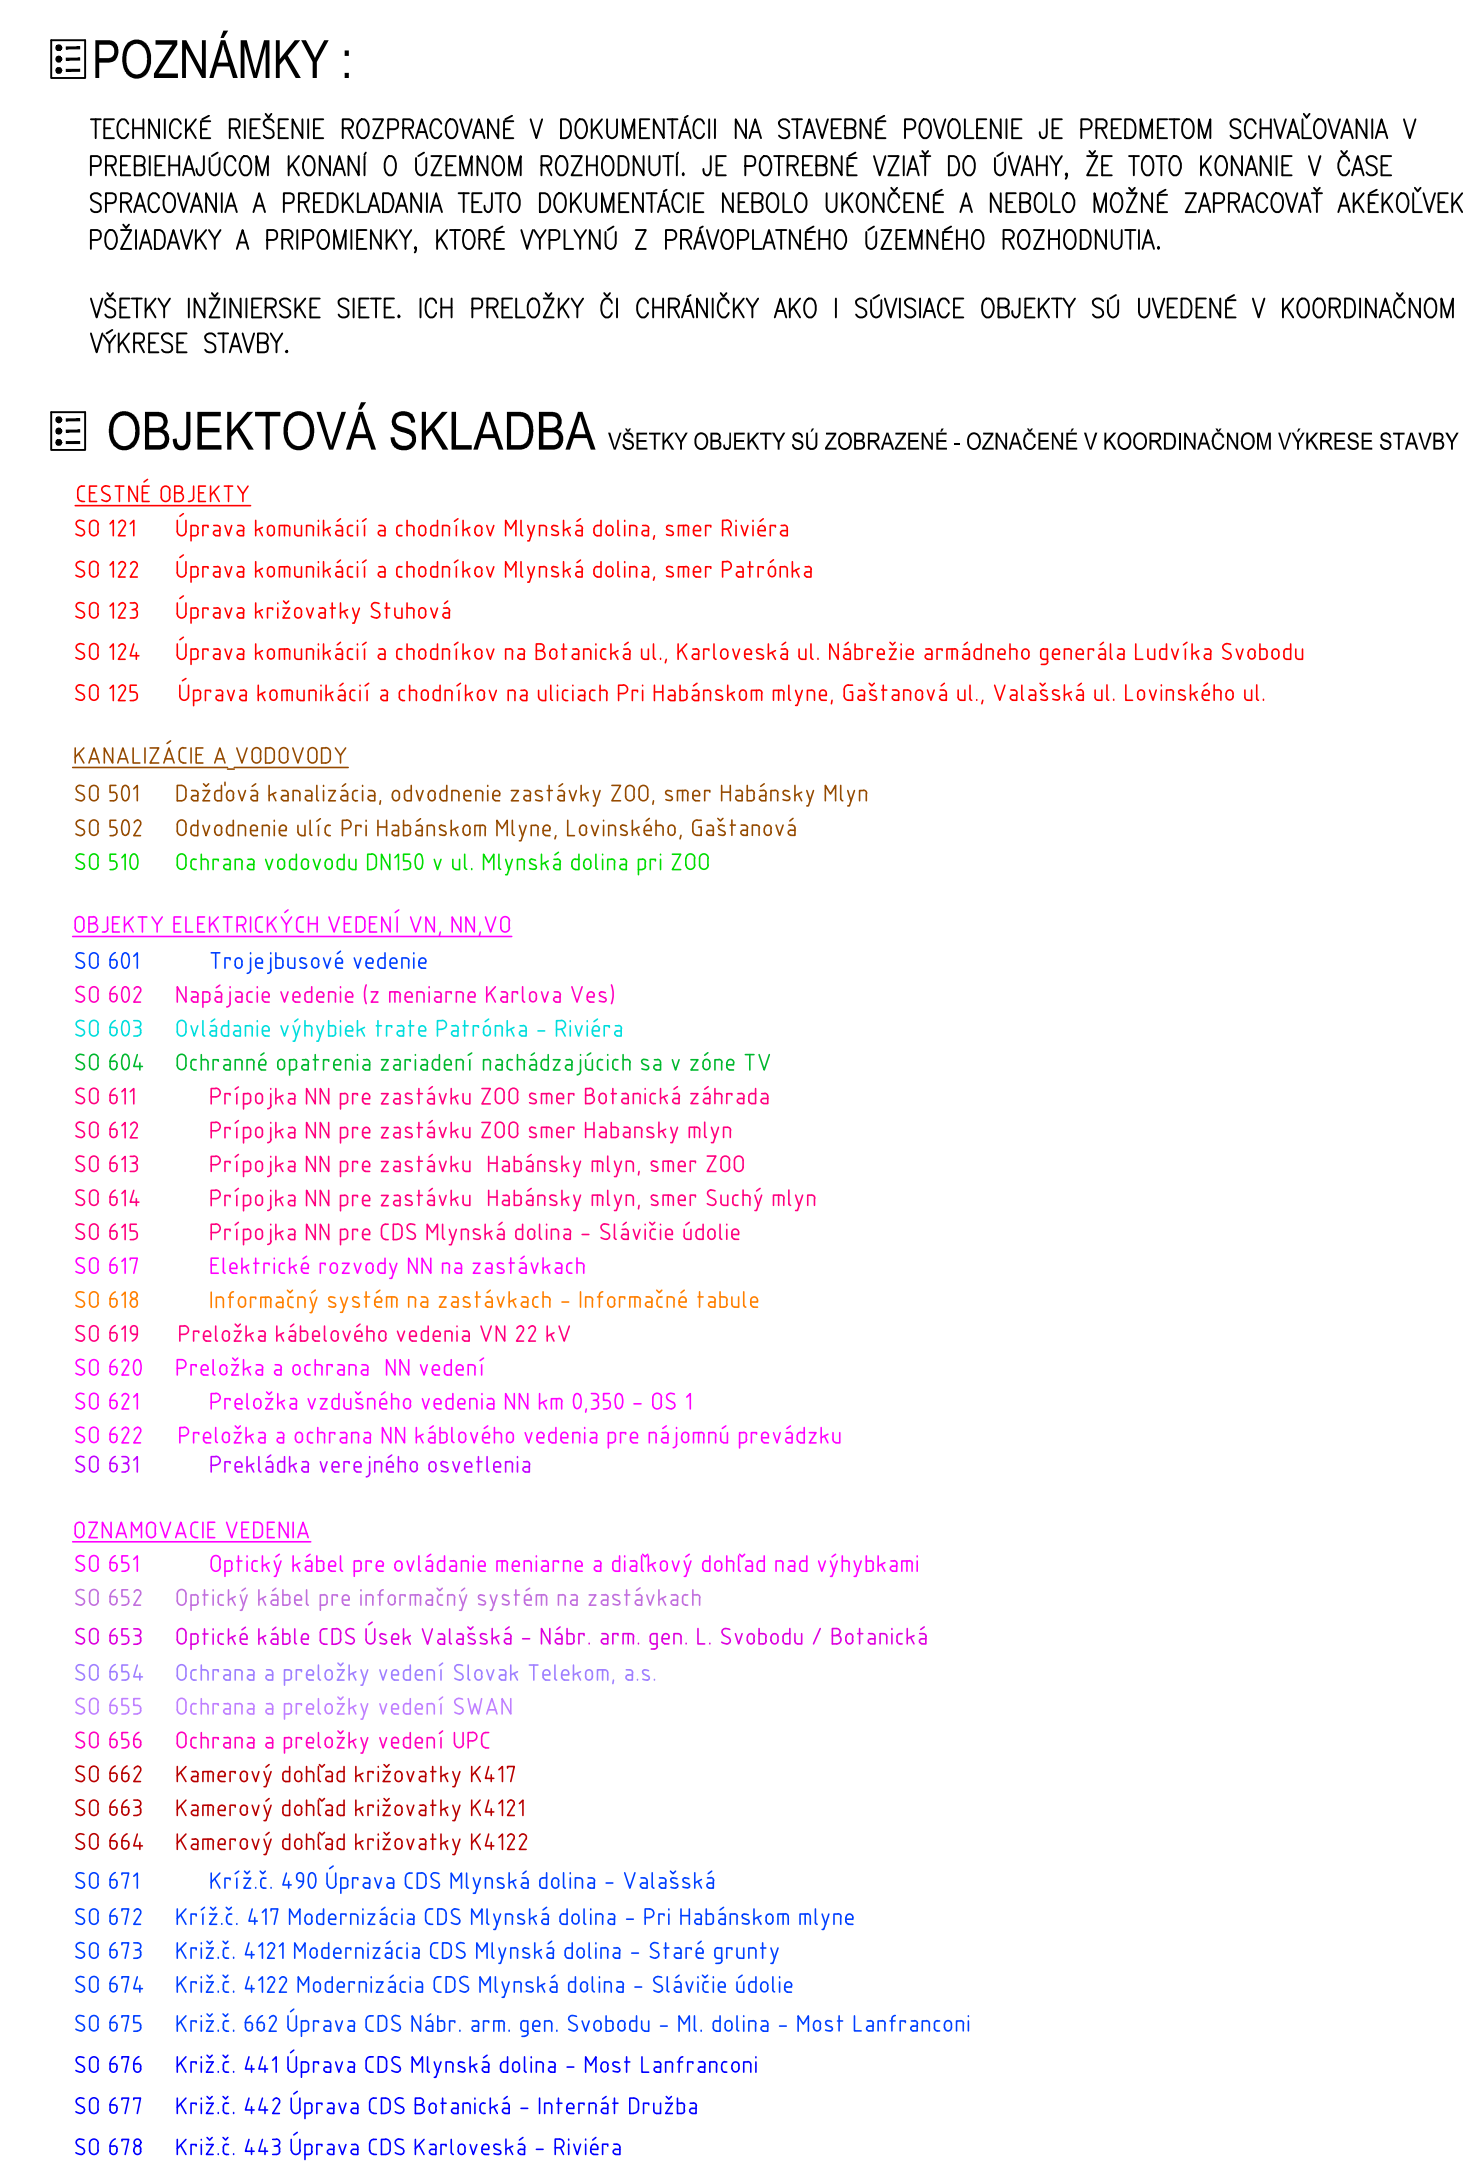

NÁZOV STAVBY <b>Trolejbusové trate v Bratislave</b> <b>Nová trolejbusová trať Patrónka - Riviéra</b>	
STAVEBNÍK  <b>BRATISLAVA</b>	Hlavné mesto Slovenskej republiky Bratislava Primaciálne námestie č.1, 814 99 Bratislava
OBHĽADNÁTEĽ DOKUMENTÁCIE  <b>DOPRAVNÝ PODNIK BRATISLAVA</b>	Dopravný podnik Bratislava, a.s. Olejkárska č.1, 814 52 Bratislava
PROJEKTANT  <b>DOPRAVOPROJEKT</b>	DOPRAVOPROJEKT, a.s. Kominárska 141/2,4 832 03 Bratislava – mestská časť Nové Mesto HLAVNÝ INŽINIER PROJEKTU Ing. Marita KODAJOVÁ ČÍSLO ZAKÁZKY 7859-00
PROJEKTANT OBJEKTU  <b>DOPRAVOPROJEKT</b>	DOPRAVOPROJEKT, a.s., divízia Bratislava I, Kominárska 141/2,4, 832 03 Bratislava ZOOPRAVODNÝ PROJEKTANT Ing. Rudolf VOLEŽT VYPRACOVÁL Ing. Josef KOPECKÝ KONTROLOVAL Ing. Marita KODAJOVÁ IDENTIFIKAČNÉ ČÍSLO PRÍLOHY TTPB-DSP-C-E000-30300-006-X
KRAJ: BRATISLAVSKÝ KATASTRÁLNE ÚZEMIE: Karlova Ves, Staré Mesto NÁZOV ČASTI	ÚPRAVA OPLOTENIA NA ULICI PRI HABÁNSKOM MLYNE <b>SITUÁCIA – ÚSEK D</b>
OKRES: Bratislava I, MČ – Staré Mesto Bratislava IV, MČ – Karlova Ves	DÁTUM 07.07.2024 FORMÁT 6x1 A4 MIERKA 1:150 STUPEŇ PD DSP Č. ZAKÁZKY 7859-00 Č. SUPRAY Č. PRÍLOHY
	6