

ESO 612

SÚRADNICOVÝ SYSTÉM: S-JTSK v realizácii JTSK

VÝŠKOVÝ SYSTÉM: Bpv

NÁZOV STAVBY

Trolejbusové trate v Bratislave, Nová trolejbusová trať Patrónka - Riviera

STAVEBNÍK
BRATISLAVA

Hlavné mesto Slovenskej republiky Bratislava
Primaciálne námestie č.1, 814 99 Bratislava

OBJEDNÁVATE? DOKUMENTÁCIE

 **DOPRAVNÝ PODNIK
BRATISLAVA**

Dopravný podnik Bratislava, a.s.
Olejkárska č.1, 814 52 Bratislava

PRO



DOPRAVO PROJEKT, a.s.

Bratislava – mestská časť Nové

7859-	7859-
-------	-------

PODPIS *Podajina*

PROJEKTANT OBJEKTU

pol. s.r.o., Palkovičova 4, 040 01 Košice

PROJEKTANT	Ing. Peter JACKO
------------	------------------

	ing. marcel zbornikar
--	-----------------------

priveL spol. s r.o.
Palkovičova 4
04001 KOŠICE

TPRB-DSP-C-E000-61200-003-X	€ 15.00
-----------------------------	---------

03-X

KRAJ: BRATISLAVSKÝ
KATASTRÁLNE ÚZEMIE: Karlova Ves, Staré Mesto


NÁZOV ČASTI

PRÍPOJKA NN PRE ZASTÁVKU ZOO

SMER HABANSKY MLYN

SLOVÁ SCHÉMA

Č. SUPRAY	Č. PRÍLOHY
	3

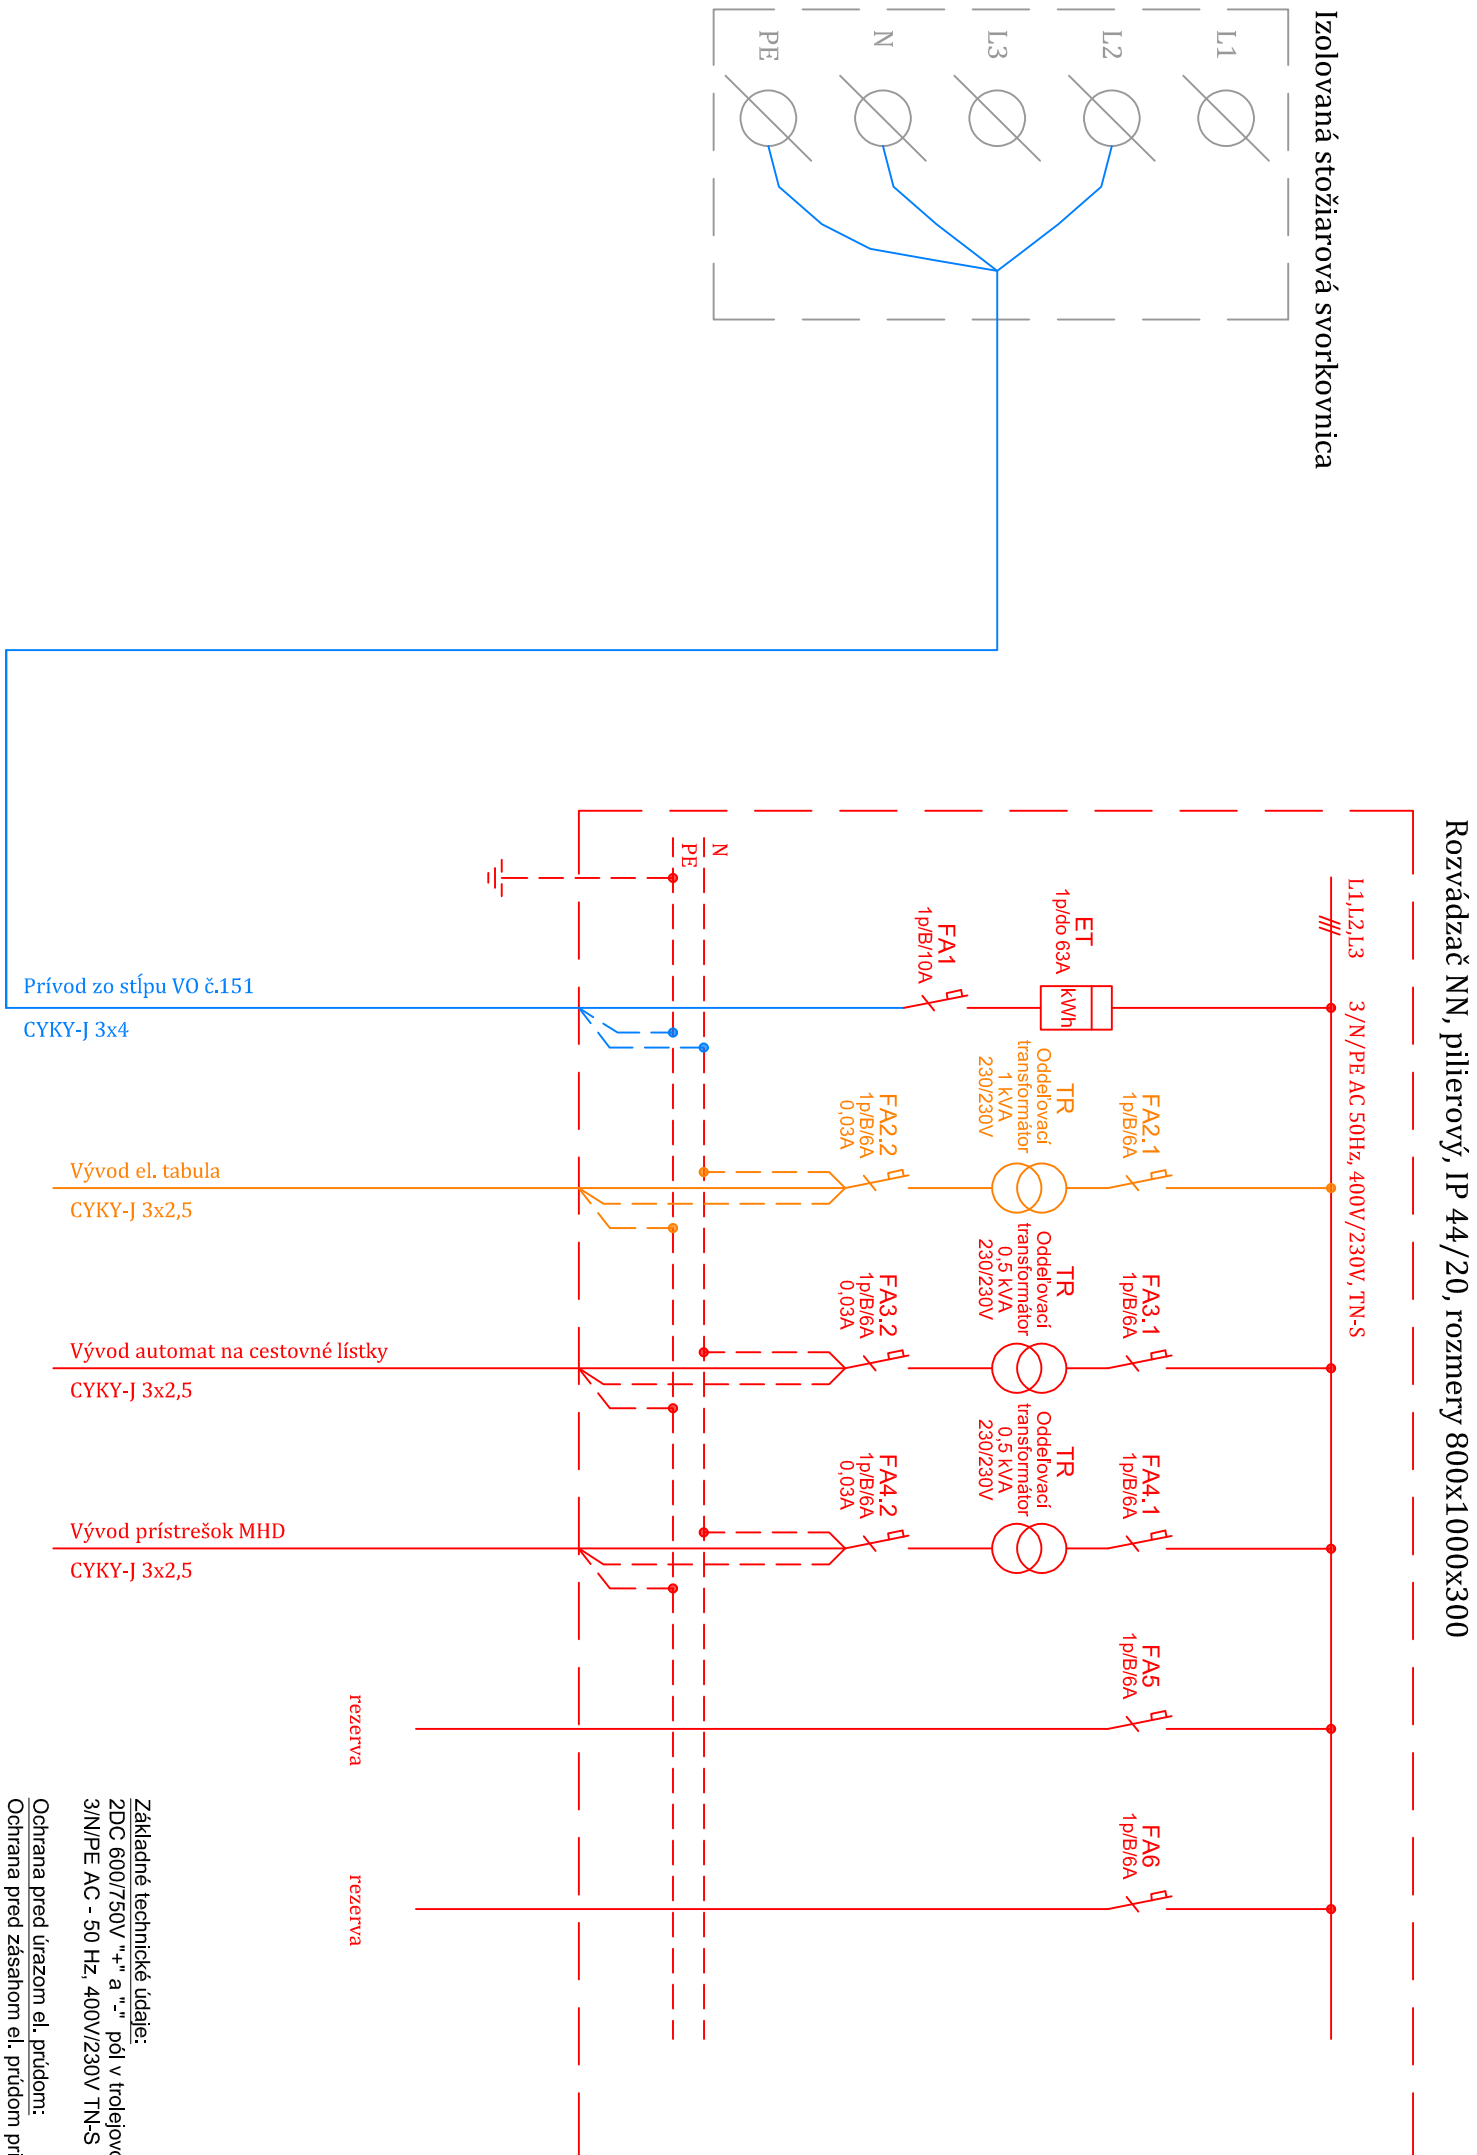

Izolovaná stožiarová svorkovnica

Legenda:

SO 612 Prípojka NN pre zastávku ZOO smer Habánsky mlyn

SO 617 Elektrické rozvody NN na zastávkach

SO 618 Informačný systém na zastávkach - Informačné tabule

Riešené v objekte SO 631 Prekládka verejného osvetlenia

Vonkajšie vplyvy: podľa protokolu o určení vonkajších vplyvov