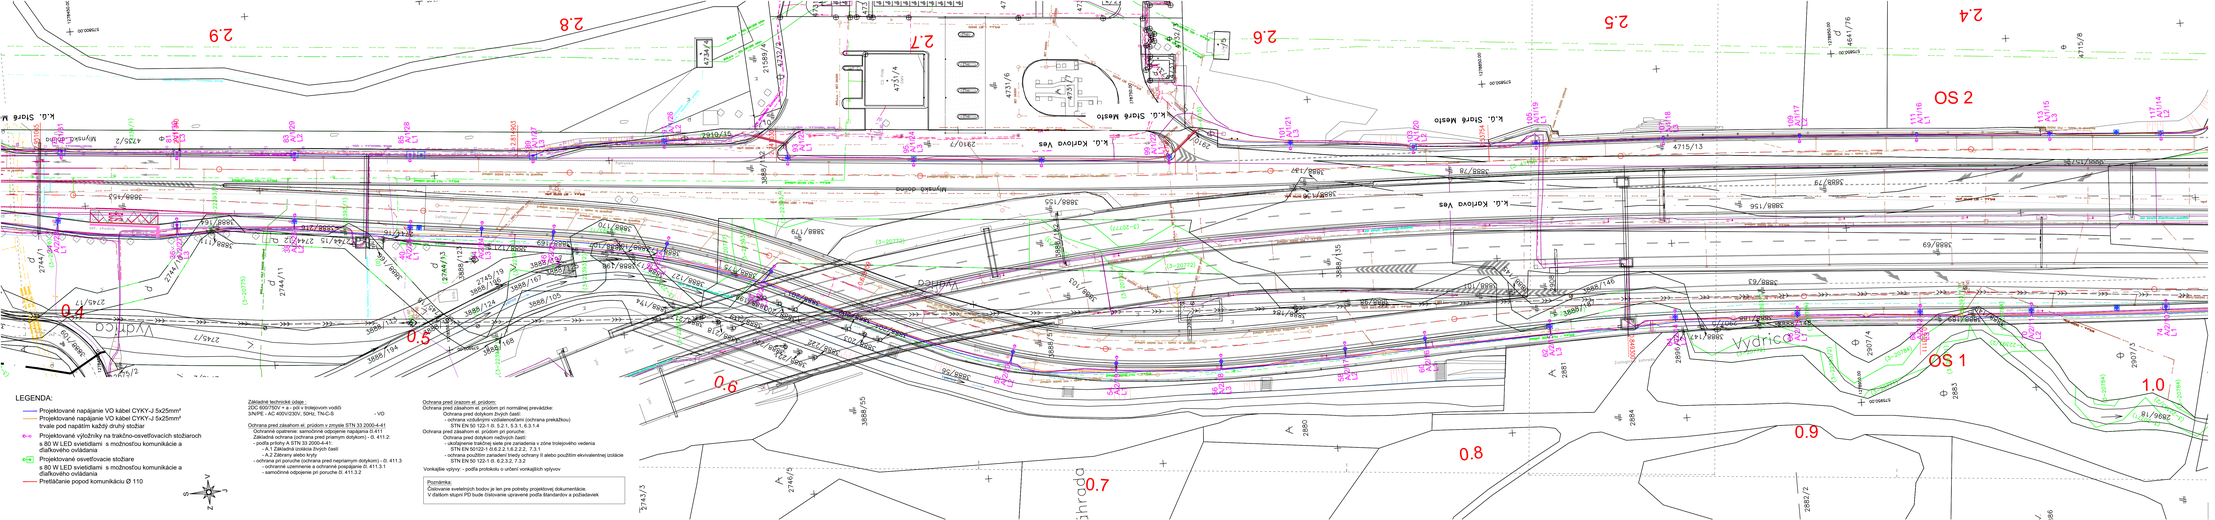

EURÓPSKA ÚNIA
Kohézny fond
OP Integrovaná infraštruktúra 2014 – 2020

MINISTERSTVO DOPRAVY SLOVENSKEJ REPUBLIKY

E SO 631

SÚRADNICOVÝ SYSTÉM: S-JTSK v metroch 2Dx VÝŠKOVÝ SYSTÉM: Bpv

NÁZOV STAVBY	**Trolejbusové trate v Bratislave, Nová trolejbusová trať Patrónka - Riviéra**
OBJEDNÁVATEĽ	Hlavné mesto Slovenskej republiky Bratislava Primaciálne námestie č.1, 814 99 Bratislava
ZHOTOVITEĽ DOKUMENTÁCIE	Dopravný podnik Bratislava, a.s. Olejkárska č.1, 814 52 Bratislava
PROJEKTANT	DOPRAVOPROJEKT, a.s. Komárnicka 141/2,4 832 03 Bratislava – mestská časť Nové Mesto KLAVÍR RIADENIA PROJEKTU: Ing. Mária KOŠUCHA, PGDPS ČÍSLO ZMLUVY: 7859-00
PROJEKČNÝ OBJEKTU	PRIVEL, spol. s r.o., Palkovičova 4, 040 01 Košice ZODPOVEDNÝ PROJEKTANT: Ing. Peter JOCKO, PGDPS VYPRACOVAL: Ing. Peter JOCKO, PGDPS KONTROLOVAL: Ing. Peter JOCKO, PGDPS IDENTIFIKAČNÉ ČÍSLO PROJEKT: TPRB-SVP-C-0300-42100-SO6-1
KÚ: BRATISLAVA/V KATASTRÁLNE ÚZEMIE: Karlova Ves, Staré Mesto	OKRES: Bratislava I, MČ - Staré Mesto, Bratislava IV, MČ - Karlova Ves
NÁZOV ČASTI: PREKLÁDKA VEREJNÉHO OSVETLENIA	
SITUÁCIA Č.3 – KM 0,4–KM 1,0 OS1	DÁTUM: 07. 2024 FORMÁT: A1 ex MIERKA: 1:500 STUPEŇ PD: DSP Č. ZMLUVY: 2946/22 Č. VÝKRESU: 4 Č. PRÍLOHY: