


REZ A-A

1:25


PILÓTA Ø900

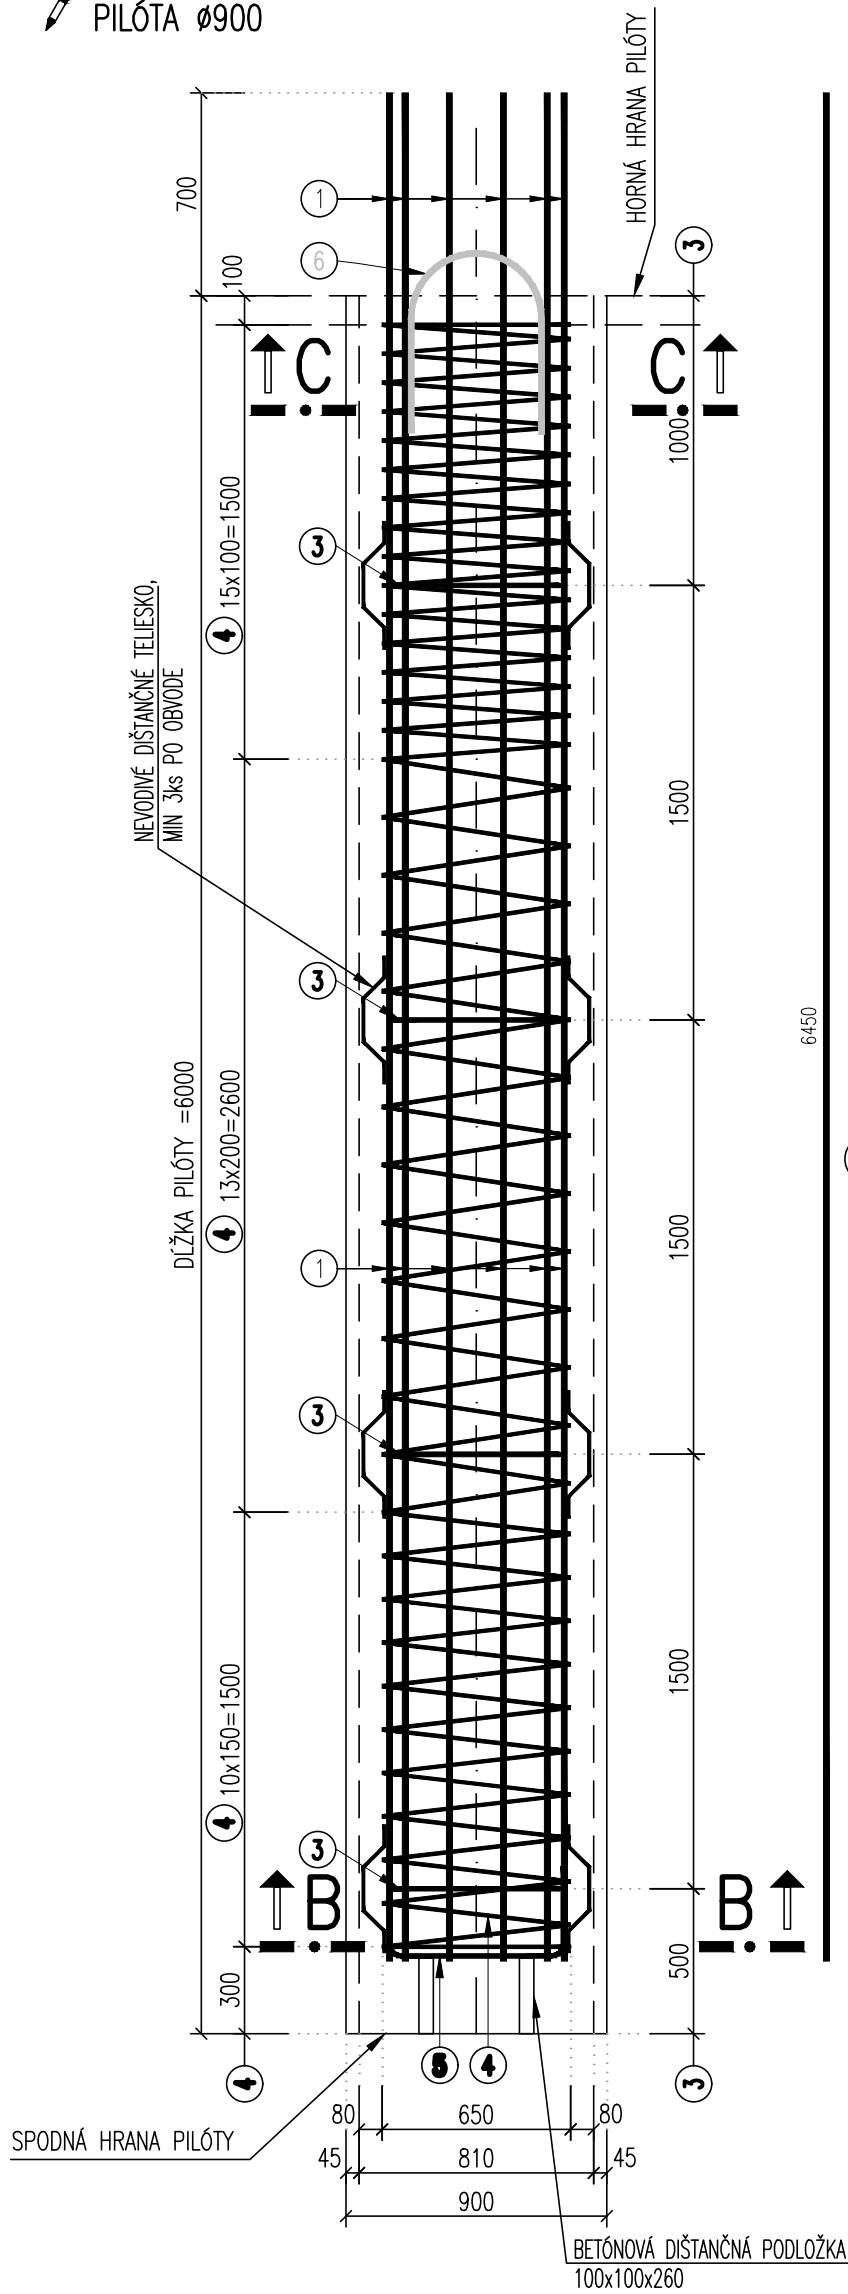

REZ C-C

1:10


PILÓTA Ø900

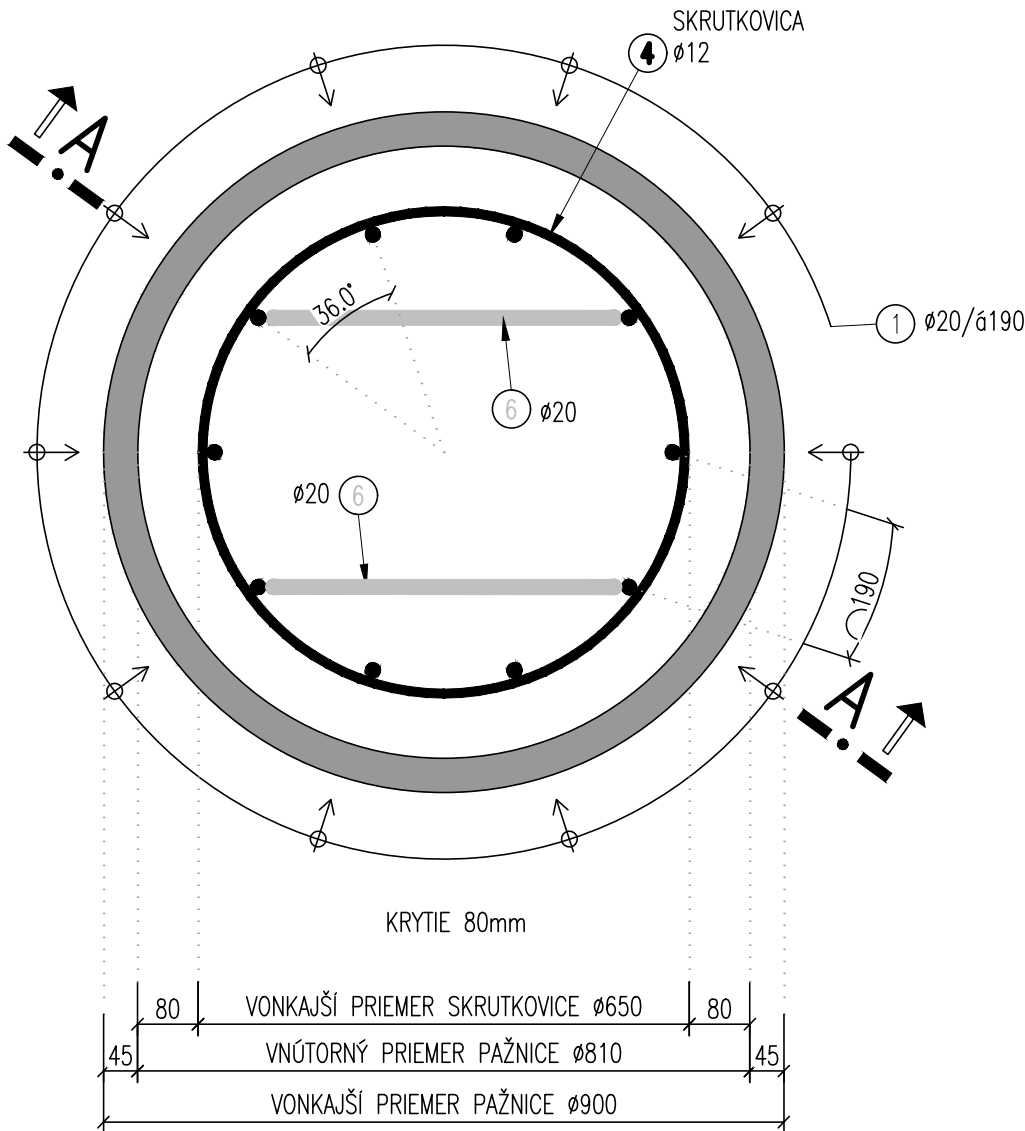

REZ B-B





1:10

PILÓTA Ø900

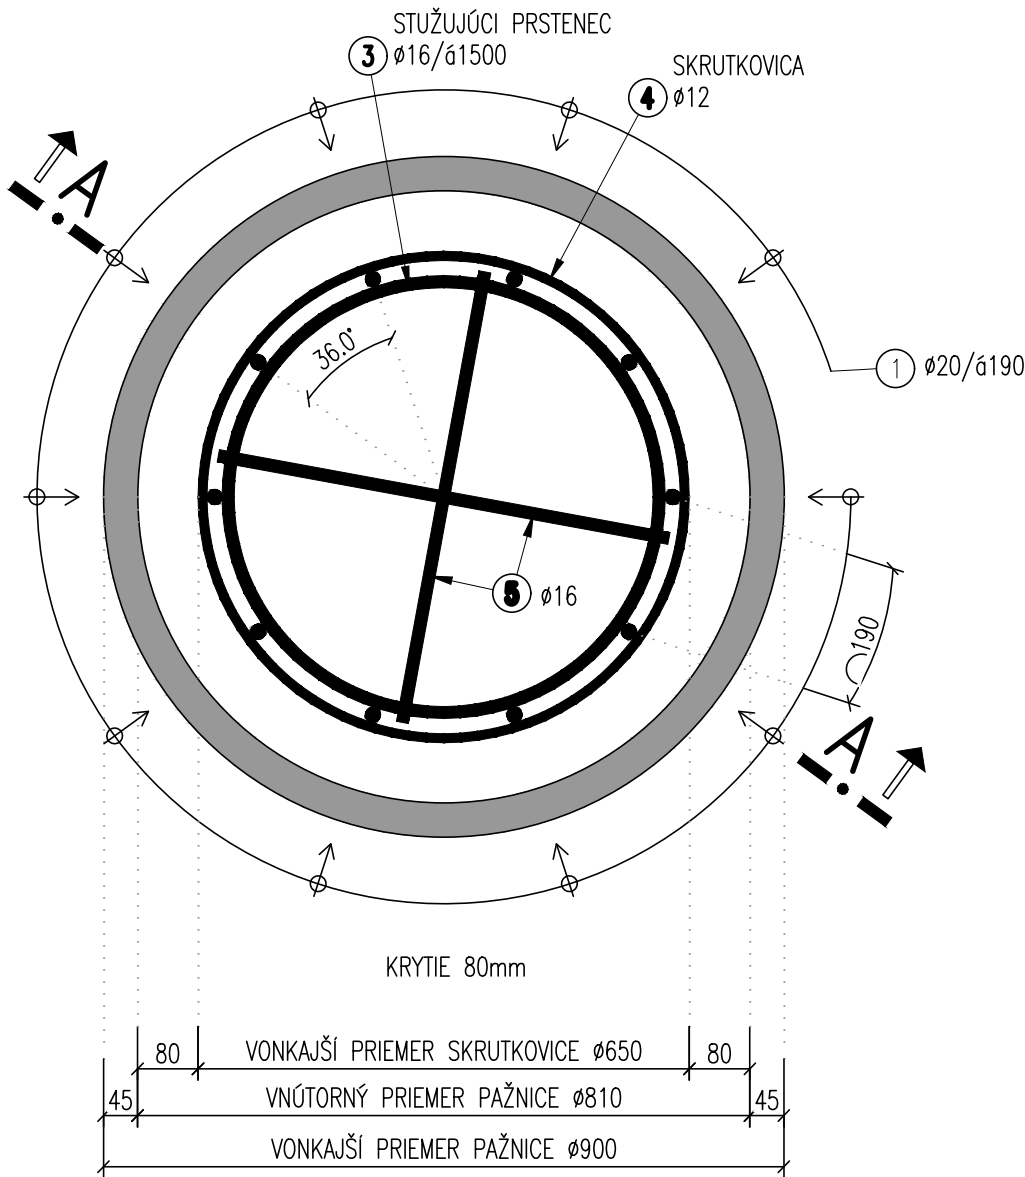

VÝKAZ VÝSTUŽE

OZN.	Ø [mm]	DĹŽKA 1 KS [m]	KS	DĹŽKA PODĹA Ø [m]			
				Ø10	Ø12	Ø16	Ø20
1	20	6.450	10				64.50
2							
3	16	1.940	4			7.76	
4	12	84.250	1		84.25		
5	16	1.200	2			2.40	
6	20	1.500	2				3.00
SPOLU /TOTAL/				[m]	84.25	10.16	67.50
				[kg/m]	0.617	0.888	1.578
				[kg]	74.82	16.03	166.46
HMOTNOSŤ SPOLU – 1PILÓTA				257.31 kg			
SPOLU – 4 PILÓTY				1 029.24 kg			

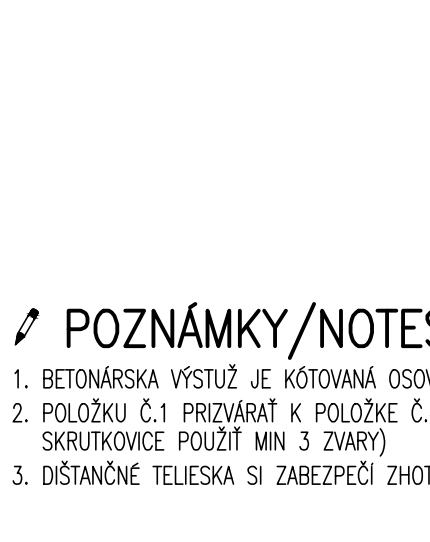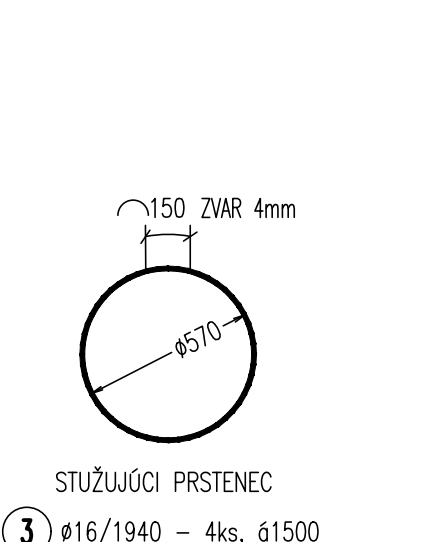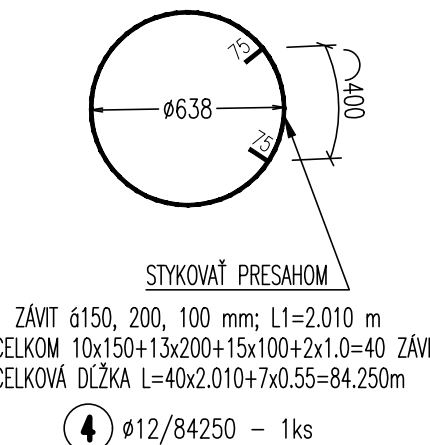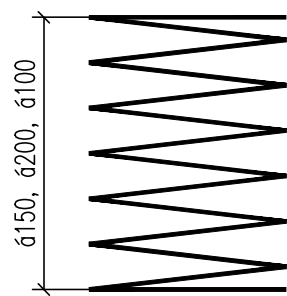

POZNÁMKY/NOTES:

- BETONÁRSKA VÝSTUŽ JE KÓTOVANÁ OSOVO.
- POLOŽKU Č.1 PRIZVÁRAT K POLOŽKE Č.4 BODOVÝM ZVAROM (NA KAŽDÝ ZÁVIT SKRUTKOVICE POUŽÍŤ MIN 3 ZVARY)
- DIŠTANČNÉ TELIESKA SI ZABEZPEČÍ ZHOTOVITEĽ.

POUŽITÉ MATERIÁLY

MINIMÁLNY VNÚTORNÝ PRIEMER ZAKRIVENIA		SCHÉMA KRYTIA VÝSTUŽE BETÓNOM	
BETONÁRSKA VÝSTUŽ		STN EN 1992-1-1+A1	B 500B
PRVOK		f _{yk} =500MPa	
BETÓN		KRYTIE VÝSTUŽE C _{nom} (mm)	
PILÓTY		STN EN 206+A2 C30/37 XC2, XA1 (SK)-CI 0,4-D _{max} 22	80
PODKLADNÝ BETÓN		STN EN 206+A2 C12/15 X0 (SK) CI-1,0 D _{max} 22	80

C.2

SÚRADNICOVÝ SYSTÉM: S-JTSK v realizácii JTSK		VÝŠKOVÝ SYSTÉM: Bpv	
NÁZOV STAVBY		Trolejbusové trate v Bratislave, Nová trolejbusová trať Patrónka - Riviéra	
STAVEBNÍK		Hlavné mesto Slovenskej republiky Bratislava, Primaciálne námestie č.1, 814 99 Bratislava	
OBJEDNÁVATEĽ DOKUMENTÁCIE		Dopravný podnik Bratislava, a.s., Olejkárska č.1, 814 52 Bratislava	
PROJEKTANT		DOPRAVOPROJEKT, a.s., Kominárska 141/2,4, 832 03 Bratislava – mestská časť Nové Mesto	
HLAVNÝ INŽINIER PROJEKTU		Ing. Marta KODAJOVÁ	PODPIS
ČÍSLO ZÁKAZKY		7859-00	
PROJEKTANT OBJEKTU		DOPRAVOPROJEKT, a.s., divízia Bratislava I, Kominárska 141/2,4, 832 03 Bratislava	
ZODPOVEDNÝ PROJEKTANT		Ing. Andrej MARTON	
VYPRACOVAL		Ing. Vladimír GELANYI	
KONTROLOVAL		Ing. Andrej MARTON	
IDENTIFIKAČNÉ ČÍSLO PRÍLOHY		TIPRB-DRS-C-C200-12400-007-X	
KRAJ: BRATISLAVSKÝ		OKRES: Bratislava I, MČ – Staré Mesto	
KATASTRÁLNE OZEMIE: Karlova Ves, Staré Mesto		Bratislava IV, MČ – Karlova Ves	
NÁZOV ČASTI		PORTÁL UL. BOTANICKÁ	
		TVAR A VÝSTUŽ PILÓT	
		DÁTUM	12.2024
		FORMÁT	3x2 A4
		MIERKA	1:25, 1:10
		STUPEŇ PD	DRS
		Č. ZÁKAZKY	7859-00
		Č. SÚPRAVY	Č. PRÍLOHY
			124.07