



NAPOJENIE PRÍPOJKY Z ULIČNÉHO VPUSTU

PŮDORYS
P M 1:20

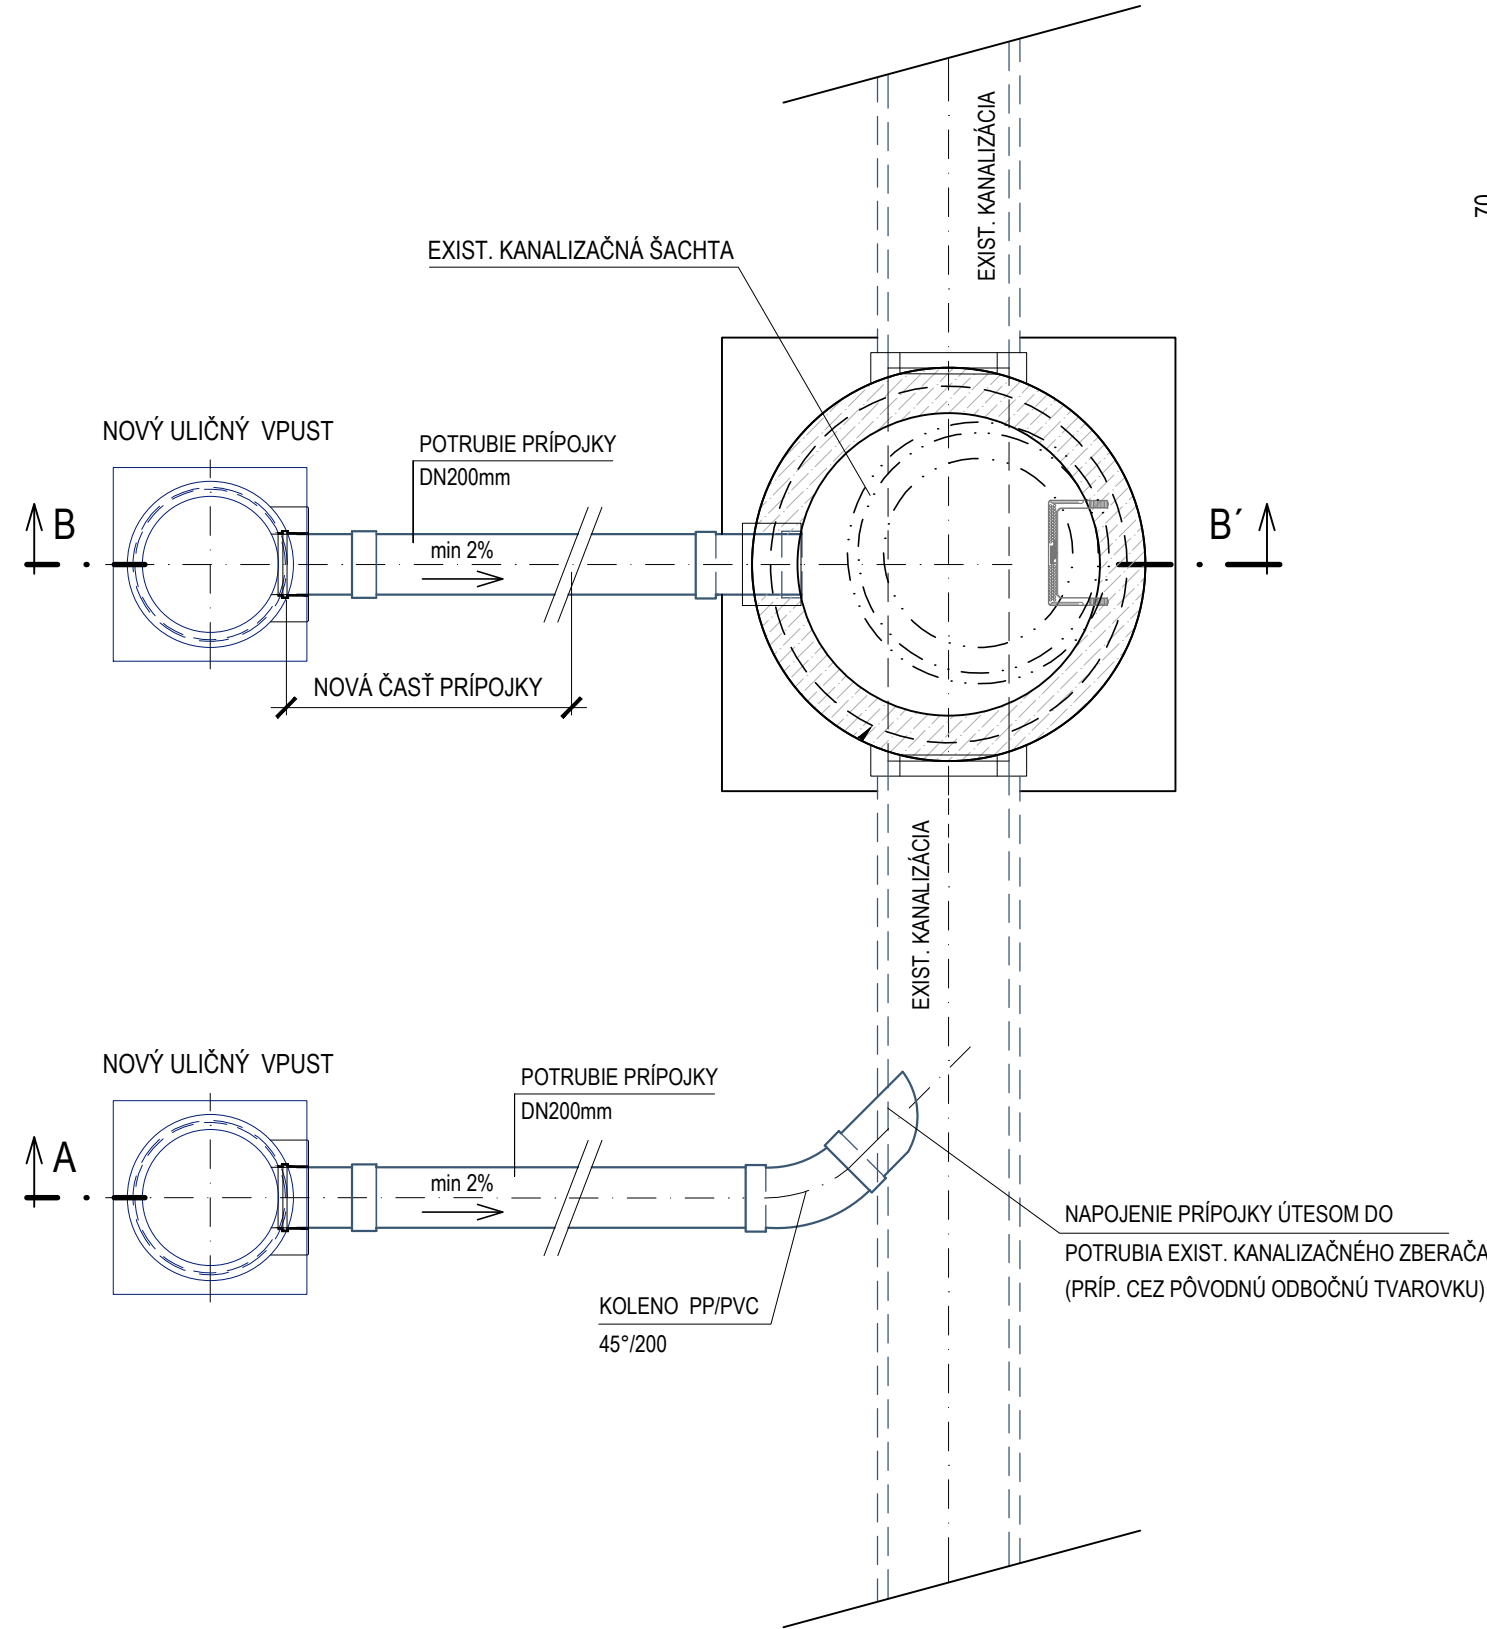


REZ A-A'
P M 1:20

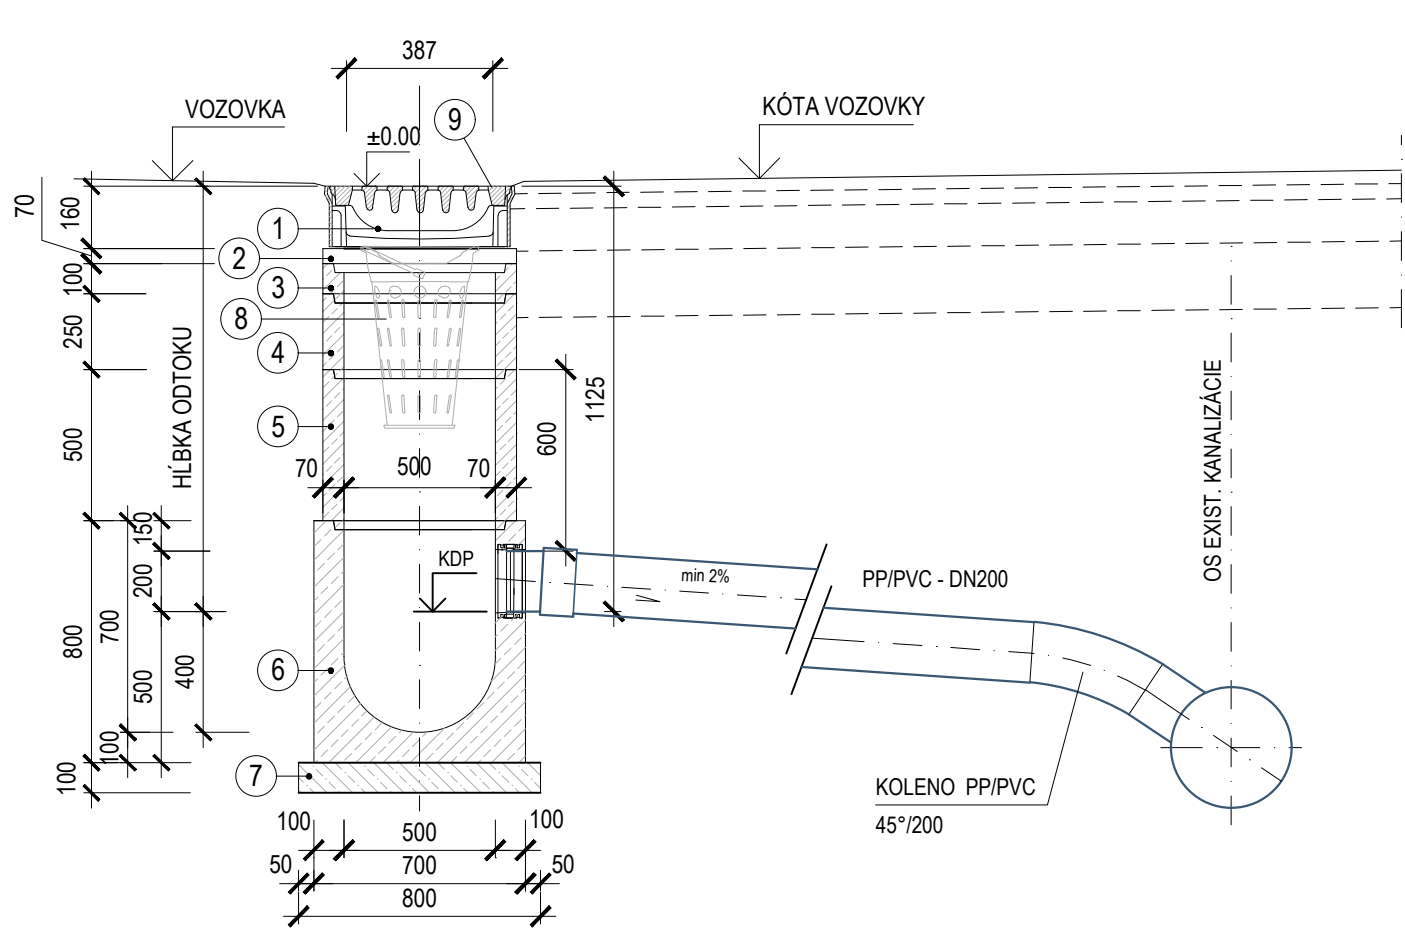

SKLADBA ULIČNÉHO VPUSTU

PRVOK	VÝŠKA (mm)	HĽBKA ODTOKU
		1,08 m
MREŽA D400 LIATINOVÁ	116	1 ks
VYROVNÁVACÍ PRSTENEC POD MREŽU	50	1 ks
SKRUŽ PRE ULIČNÝ VPUST	100	1 ks
	250	1 ks
	500	2 ks
DNO KONCOVÉ S KALISKOM	800	1 ks

REZ B-B'
P M 1:20

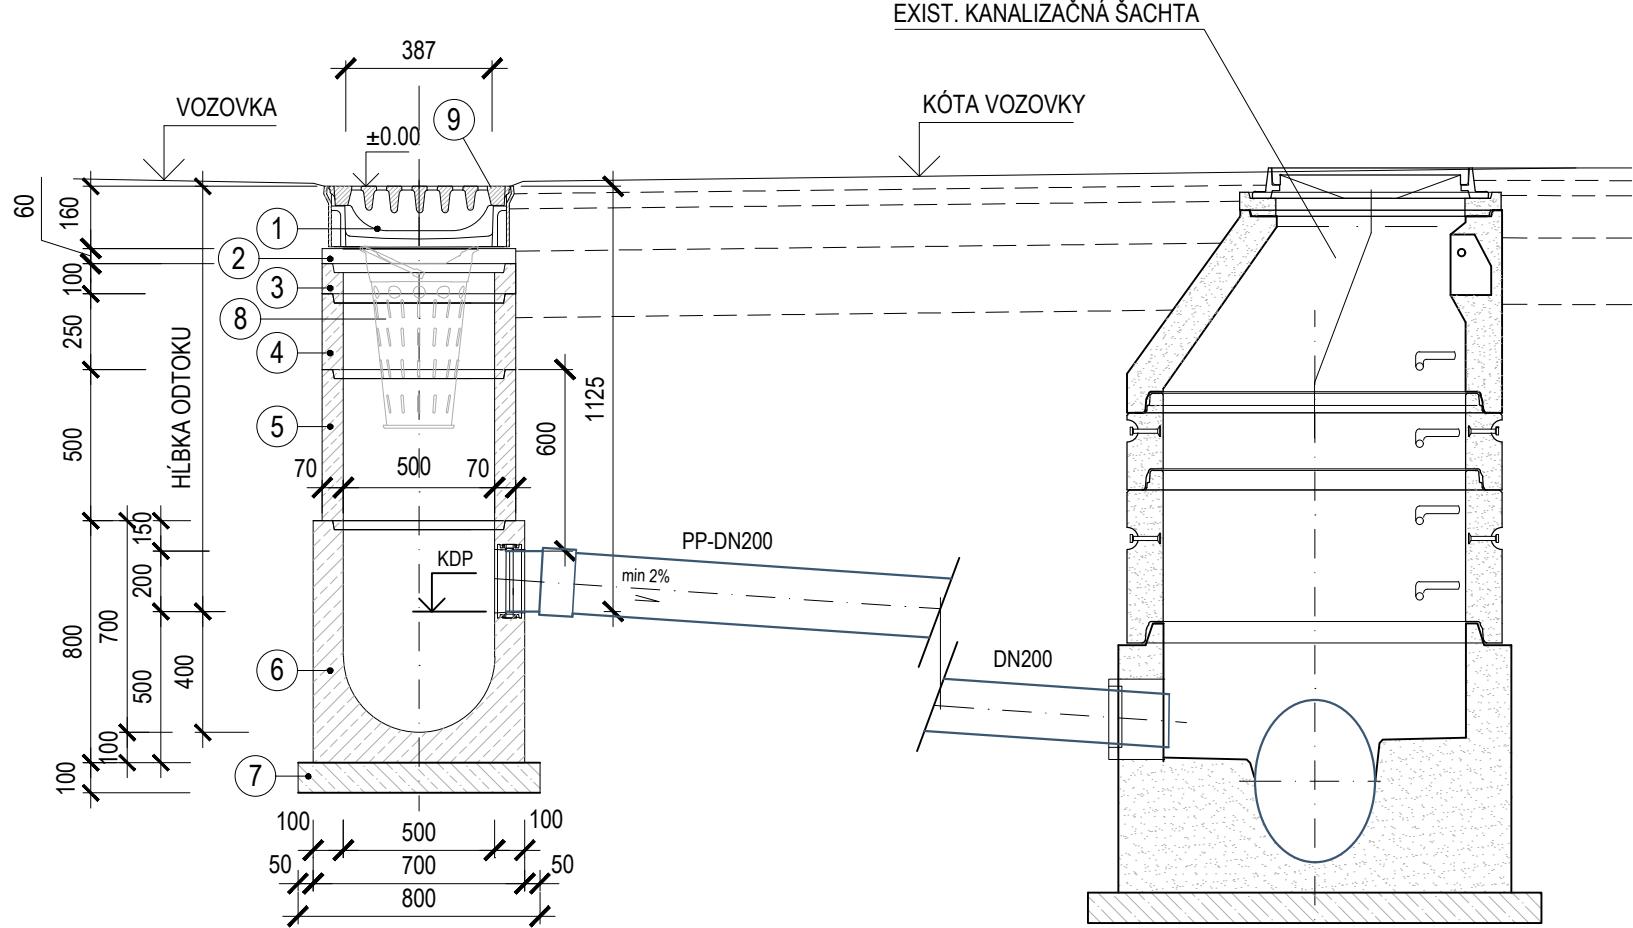

LEGENDA PRE VPUST:

- ROVNÁ / LOMENÁ MREŽA D400 LIATINOVÁ
- VYROVNÁVACÍ PRSTENEC POD MREŽU
- SKRUŽ PRE ULIČNÝ VPUST, h=100mm
- SKRUŽ PRE ULIČNÝ VPUST, h=250mm
- SKRUŽ PRE ULIČNÝ VPUST, h=500mm
- DNO KONCOVÉ S KALISKOM A VLOŽKOU PRE POTRUBIE PRÍPOJKY DN200mm (DN150)
- PODKLADNÁ DOSKA Z BETÓNU STN EN 206-1 C12/15-X0
- KALOVÝ KÔŠ POZINKOVANÝ
- TRVALE PRUŽNÁ ASFALTOVÁ ZÁLIEVKA

POZNÁMKA

PRESNÝ BOD NAPOJENIA A HĽBKA ULOŽENIA NOVÉHO POTRUBIA V MIESTE PREPOJENIA NA EXISTUJÚCU KANALIZÁCIU BUDE URČENÉ PRI OBNAŽENÍ Pôvodného KANAL. ZBERAČA



EURÓPSKA ÚNIA
Kohézny fond
OP Integrovaná infraštruktúra 2014 – 2020

MINISTERSTVO
DOPRAVY
SLOVENSKEJ REPUBLIKY

E

SO 502

SÚRADNICOVÝ SYSTÉM: S-JTSK v realizácii JTSK

VÝŠKOVÝ SYSTÉM: Bpv

NÁZOV STAVBY		Trolejbusové trate v Bratislave, Nová trolejbusová trať Patrónka - Riviéra	
STAVEBNÍK		Hlavné mesto Slovenskej republiky Bratislava Primaciálne námestie č.1, 814 99 Bratislava	
OBJEDNÁVATEĽ DOKUMENTÁCIE		Dopravný podnik Bratislava, a.s. Olejkárska č.1, 814 52 Bratislava	
PROJEKTANT		DOPRAVOPROJEKT, a.s. Kominárska 141/2,4 832 03 Bratislava – mestská časť Nové Mesto	
PROJEKTANT OBJEKTU		DOPRAVOPROJEKT, a.s., divízia Bratislava I, Kominárska 141/2,4, 832 03 Bratislava	
ZODPOVEDNÝ PROJEKTANT		Ing. Peter MEŠZÁROS	
VYPRACOVAL		Ing. Peter MEŠZÁROS	
KONTROLOVAL		Roman ZÁLEŠÁK	
IDENTIFIKAČNÉ ČÍSLO PRÍLOHY		TTPRB-DRS-C-E000-50200-005-X	
KRAJ: BRATISLAVSKÝ		OKRES: Bratislava I, MČ – Staré Mesto	
KATASTRÁLNE ÚZEMIE: Karlova Ves, Staré Mesto		Bratislava IV, MČ – Karlova Ves	
NÁZOV ČASTI		ODVODNENIE ULÍC PRI HABÁNSKOM MLYNE, LOVINSKÉHO, GAŠTANOVÁ	
DÁTUM		12.2024	
FORMÁT		4x A4	
MIERKA		1:20	
STUPEŇ PD		DRS	
Č. ZÁKAZKY		7859-00	
Č. SOPRAVY		Č. PRÍLOHY	
NAPOJENIE ULIČNÉHO VPUSTU		005	