

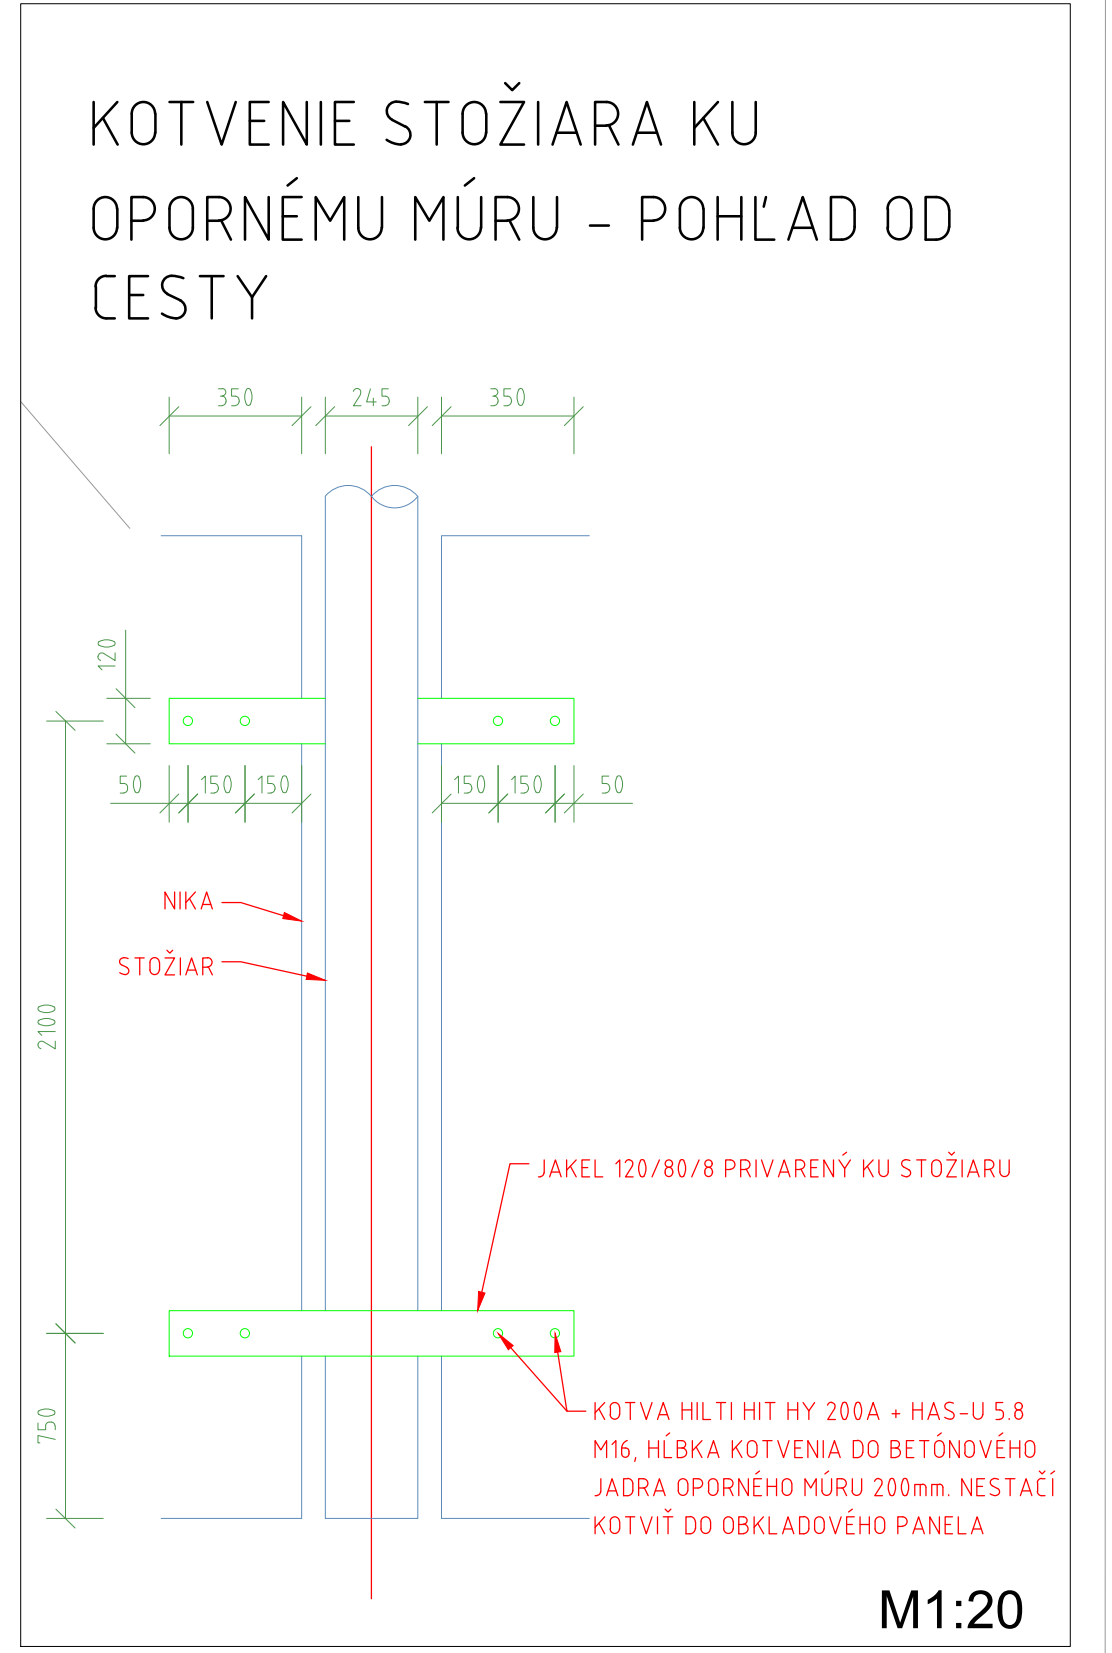



Osadenie trakčných stožiarov vo vysokom opornom múre M1:50

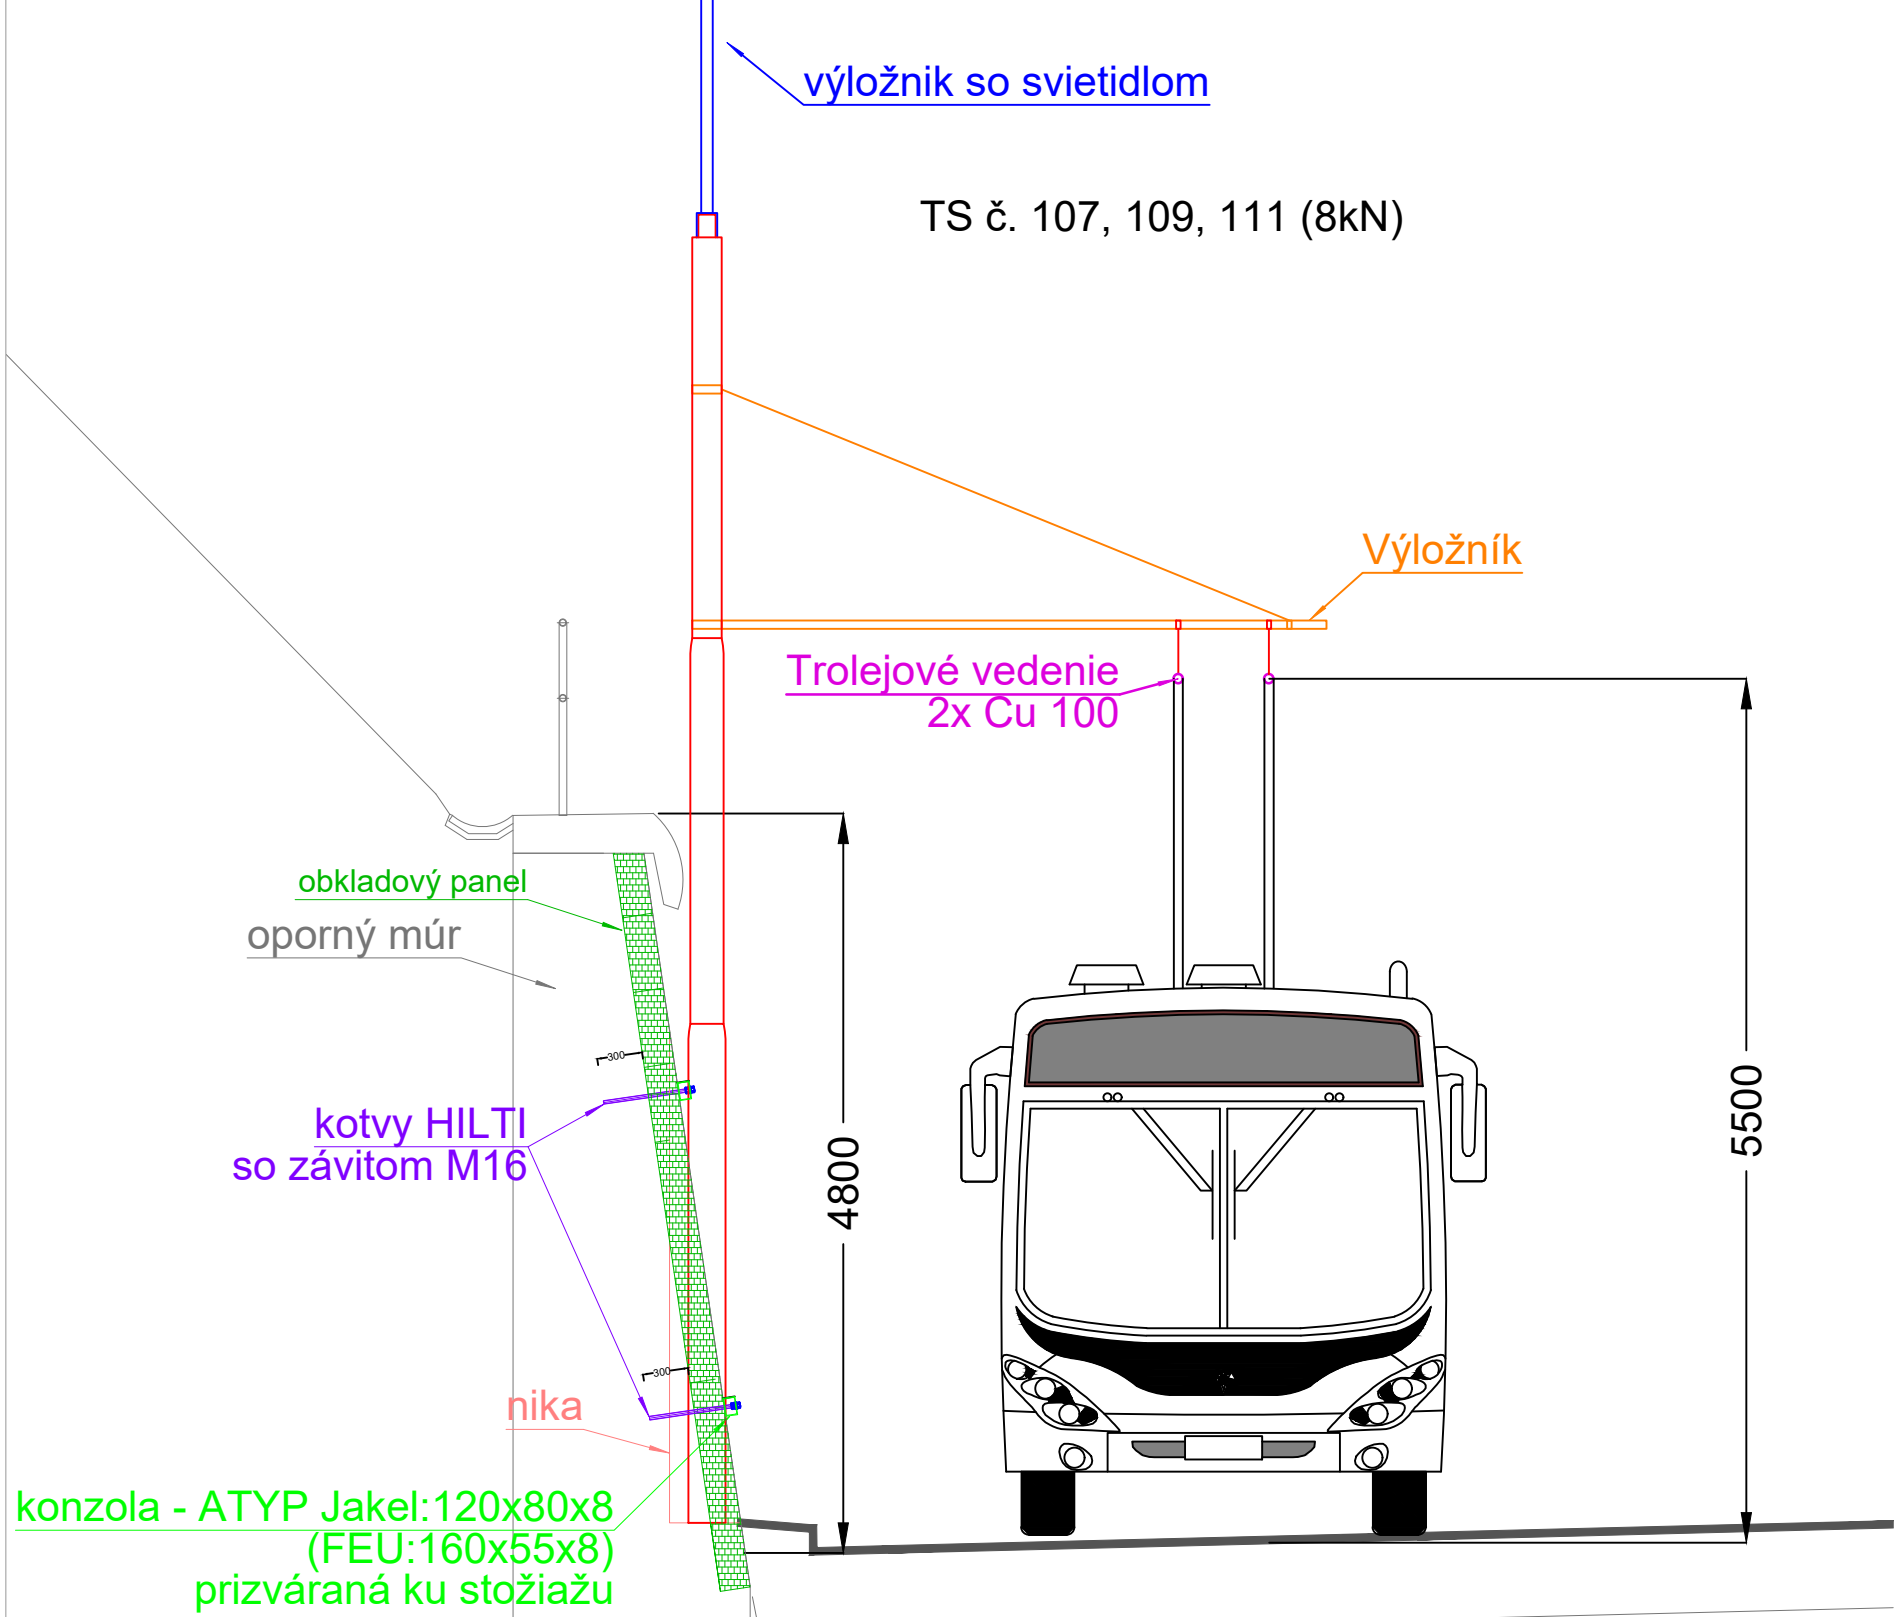


M1:50 Umiestnenie základov trakčných stožiarov pri nízkom opornom múre

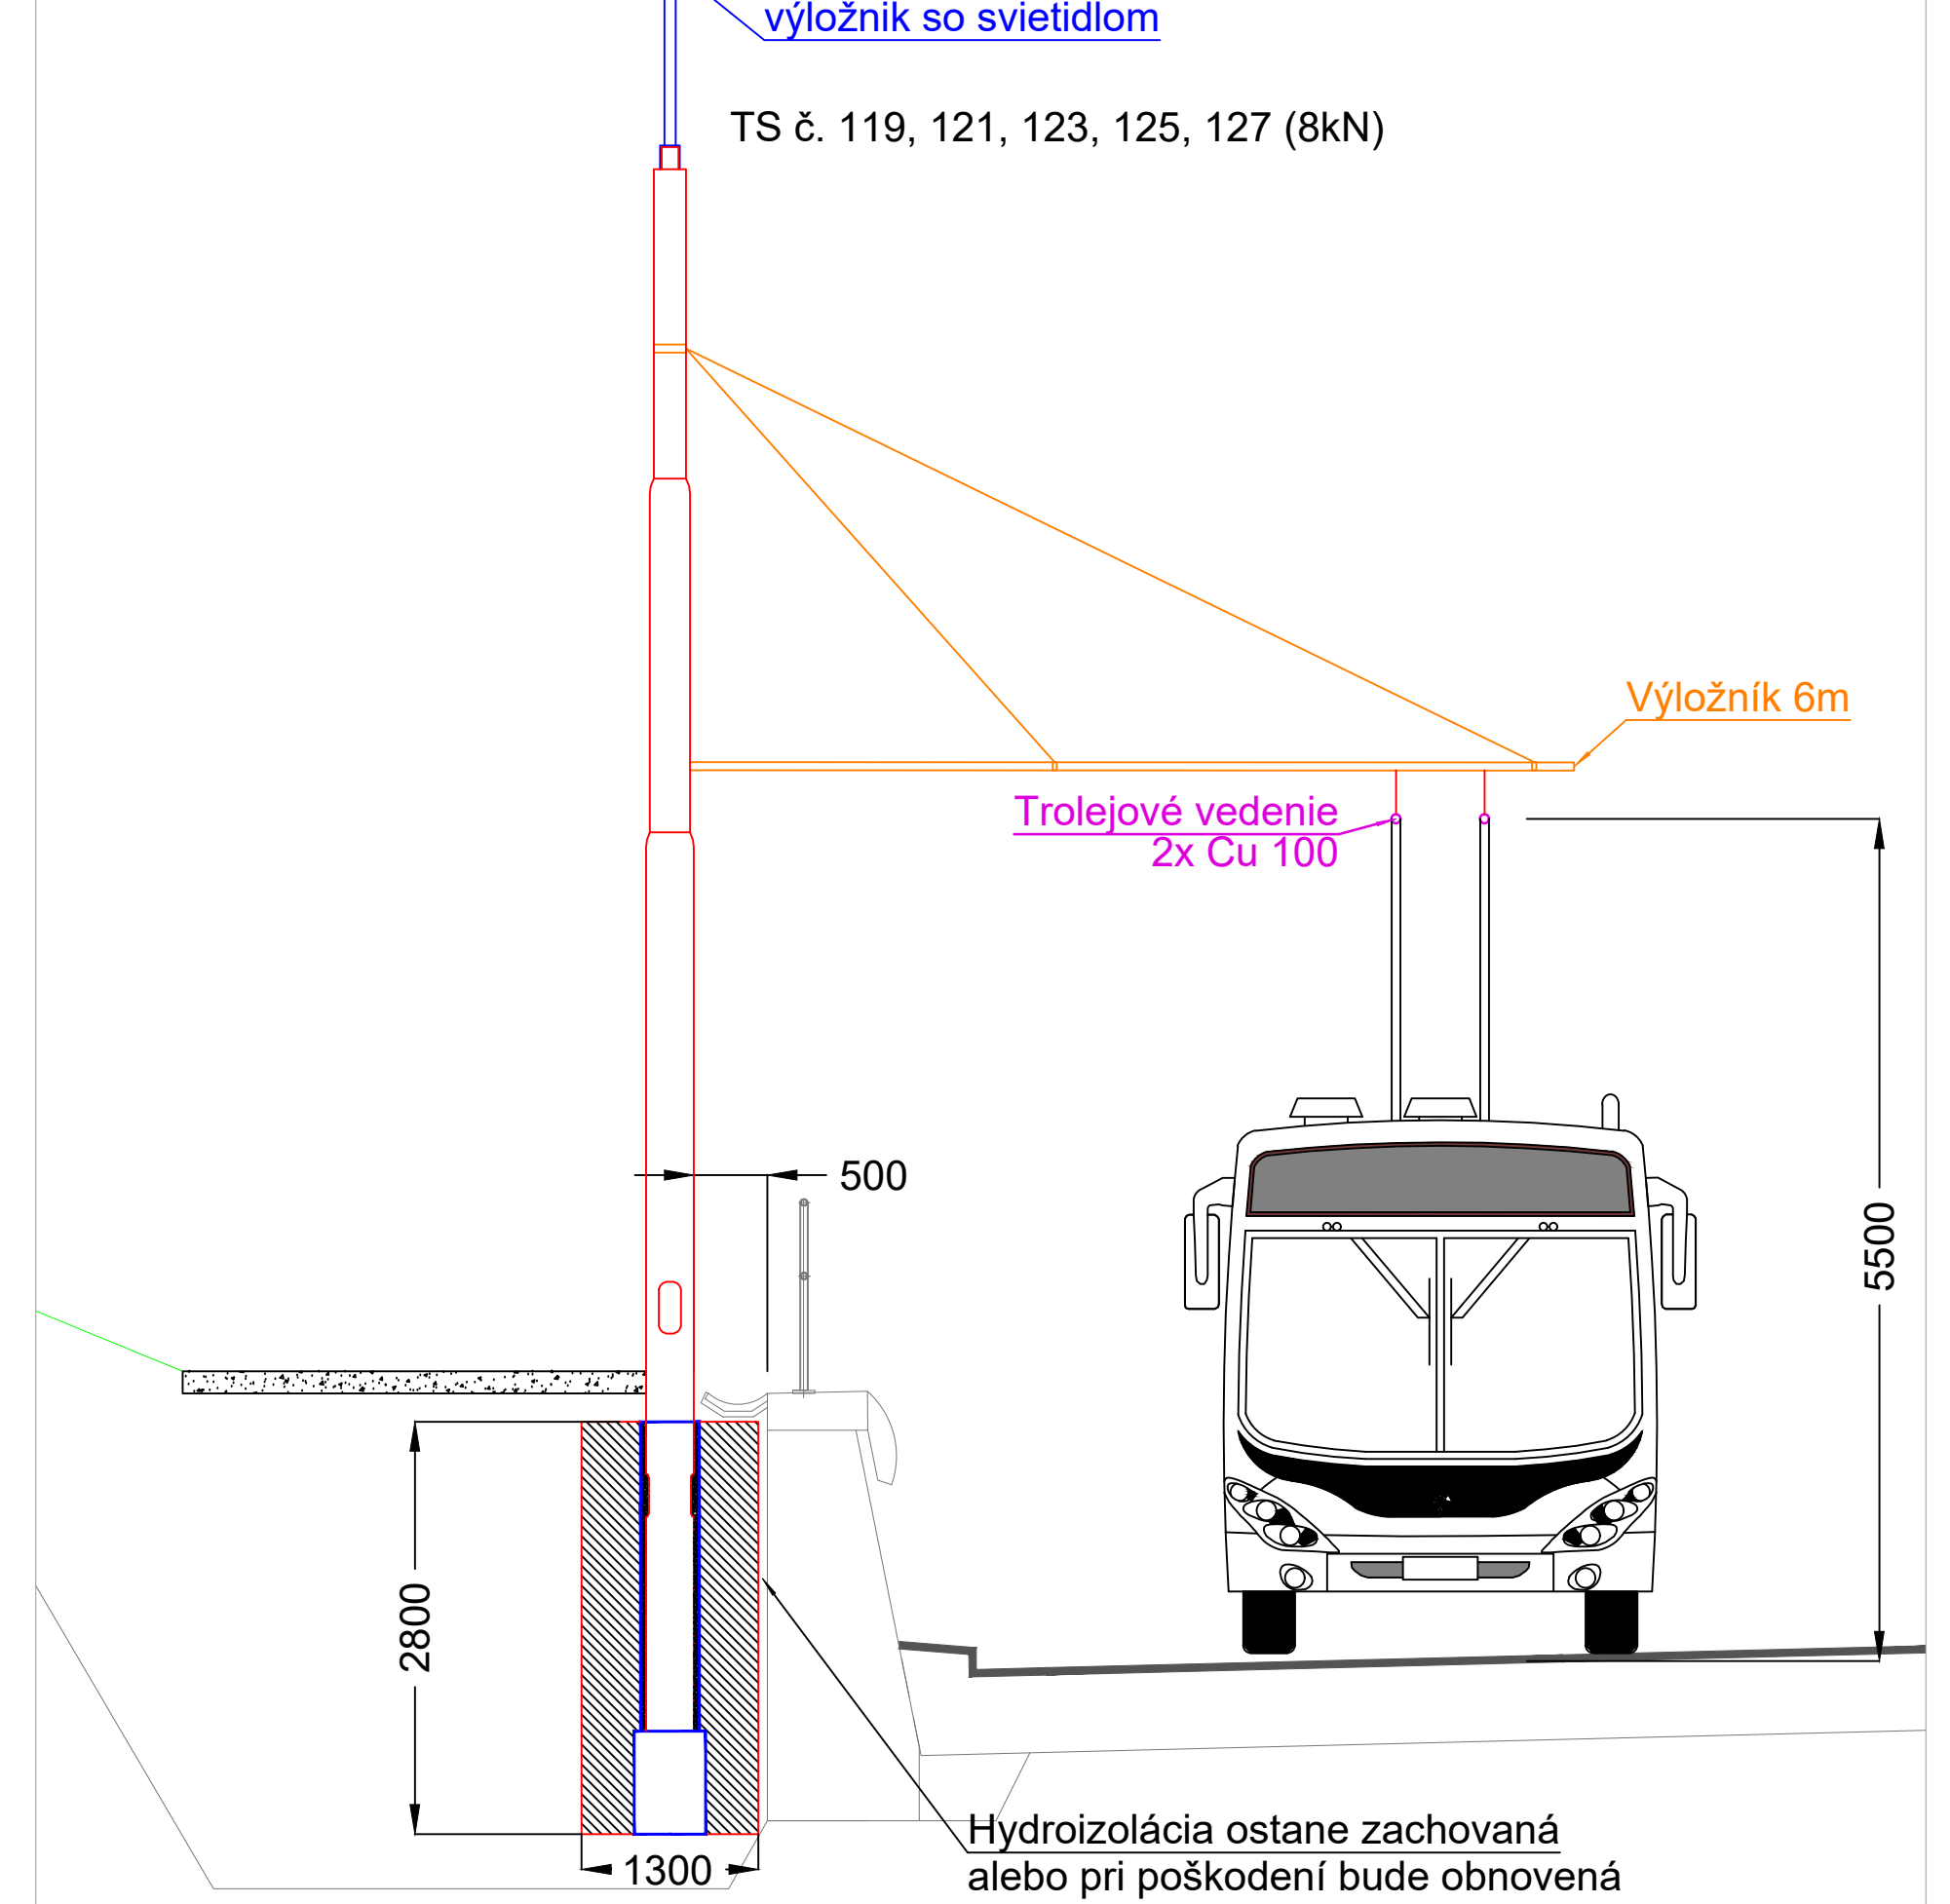

M1:50 Umiestnenie základov trakčných stožiarov pri podjazde

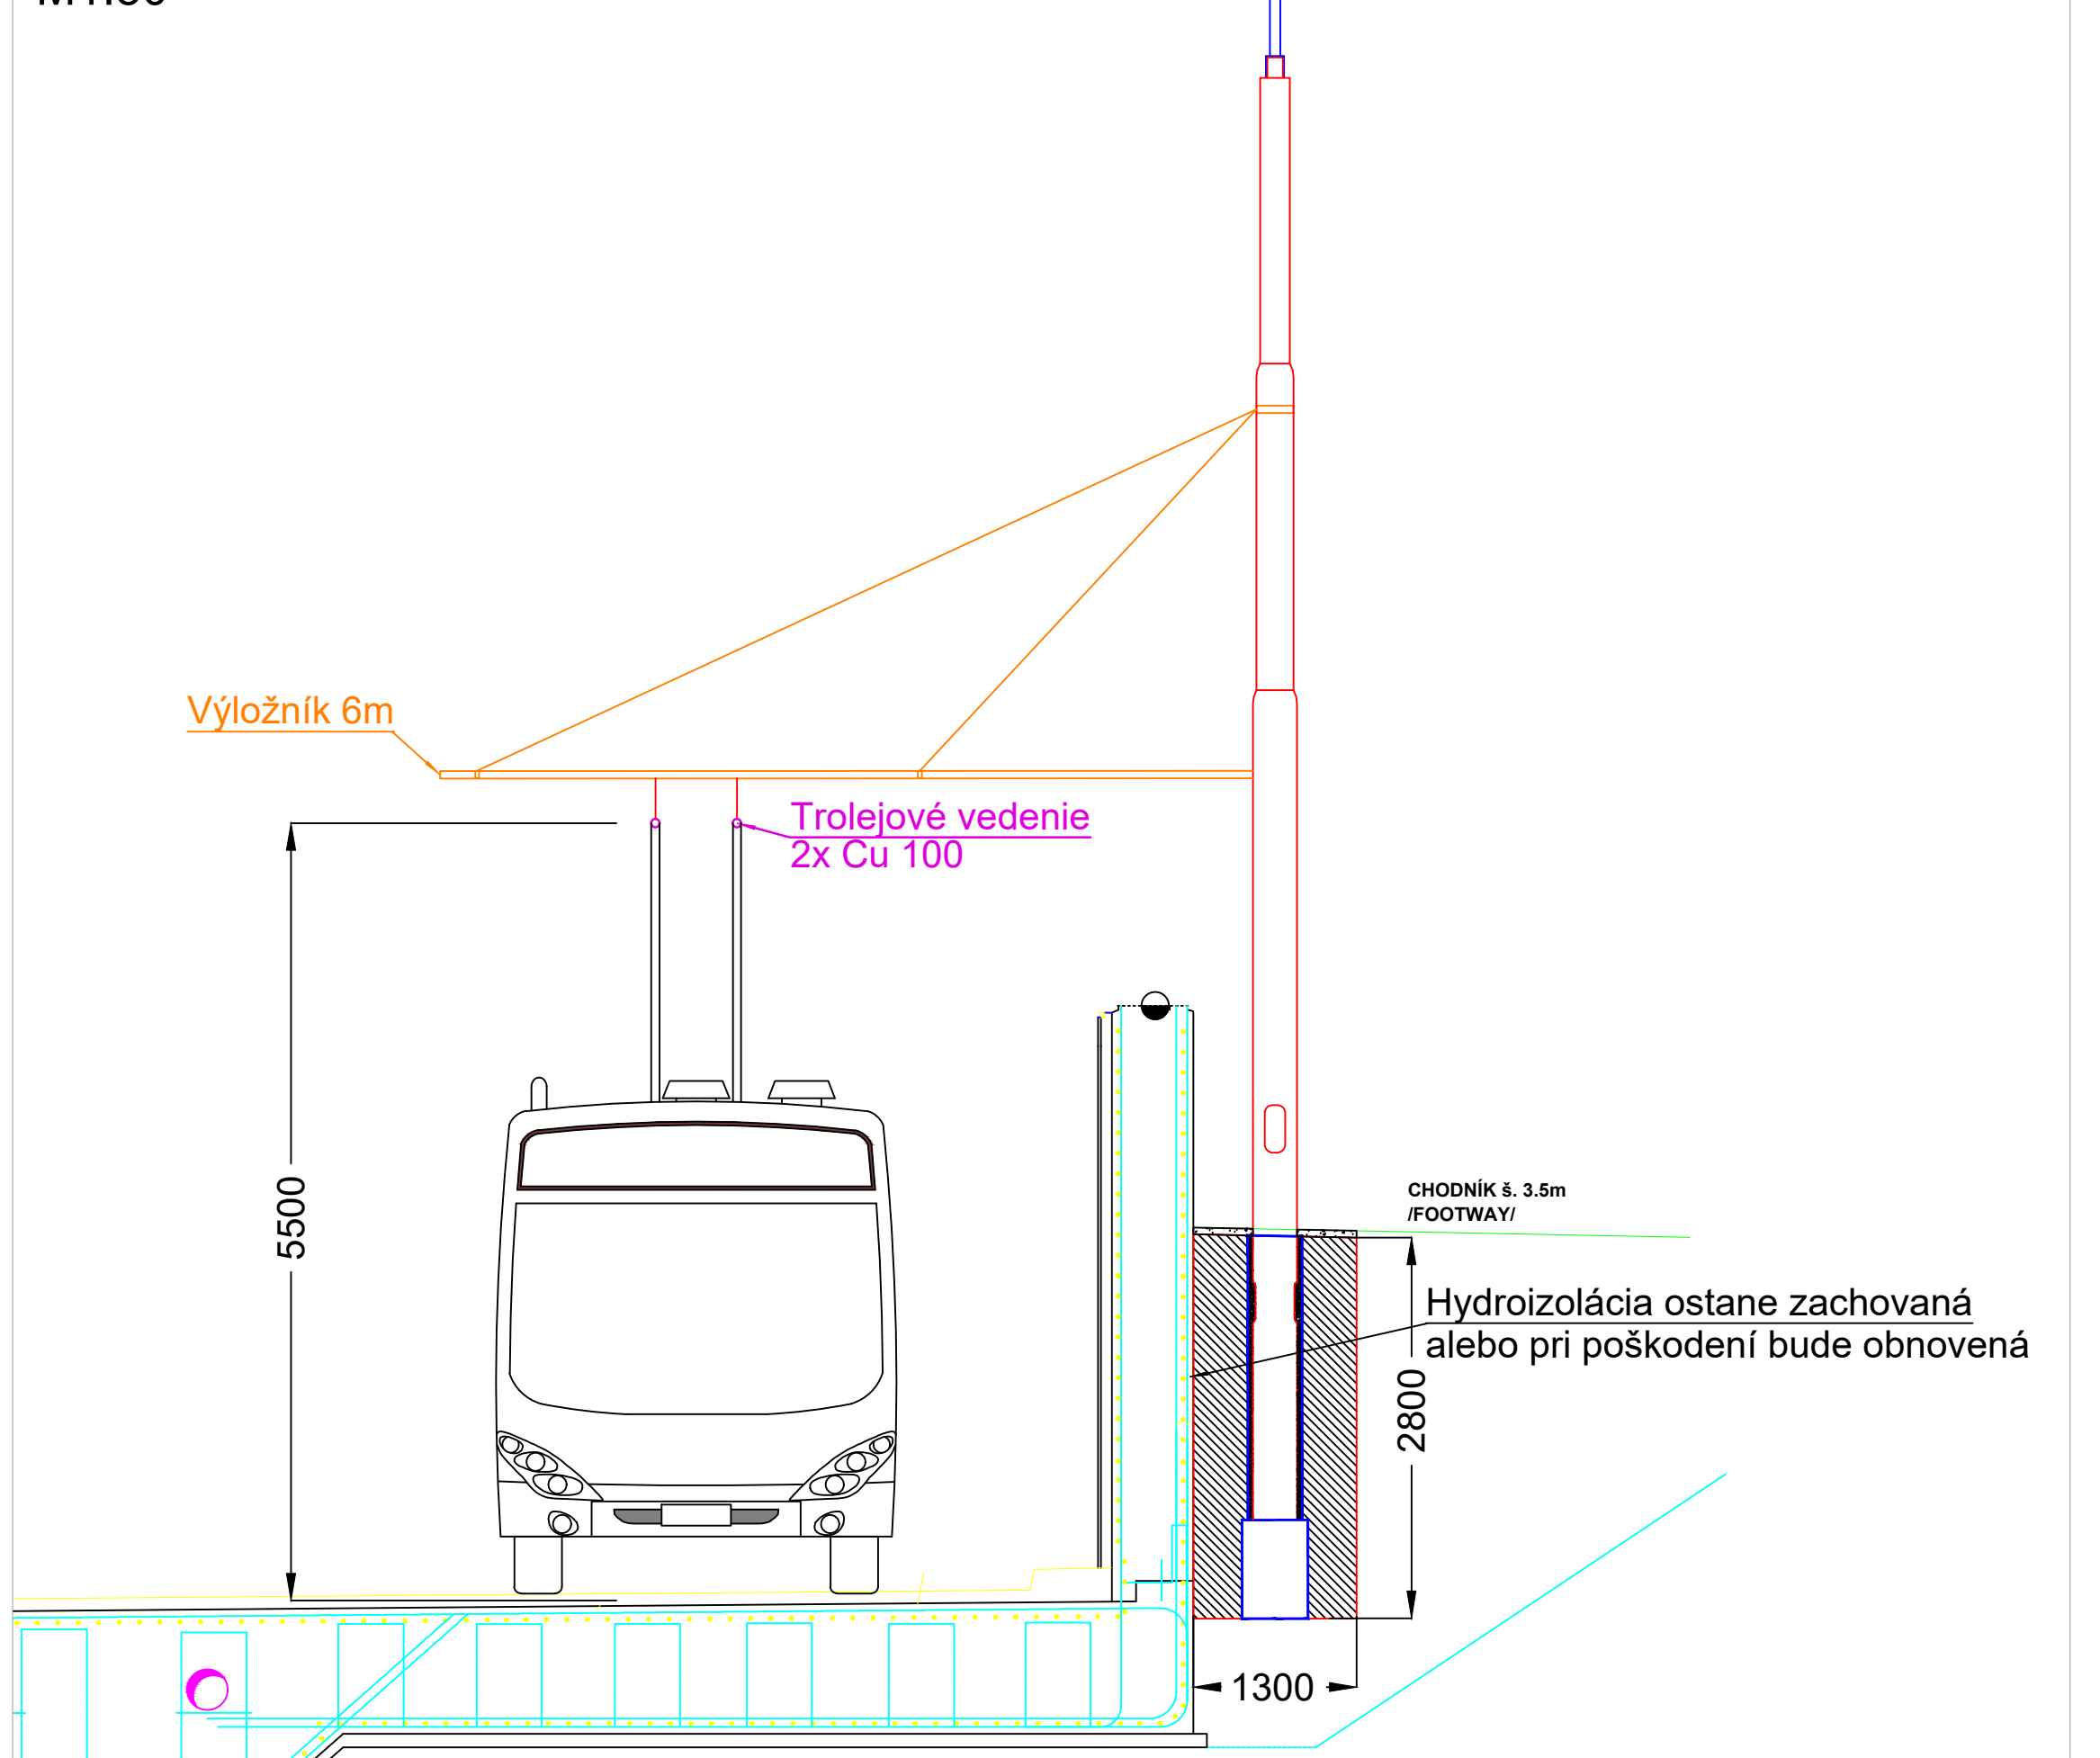

M1:50 Umiestnenie základov trakčných stožiarov pri podjazde

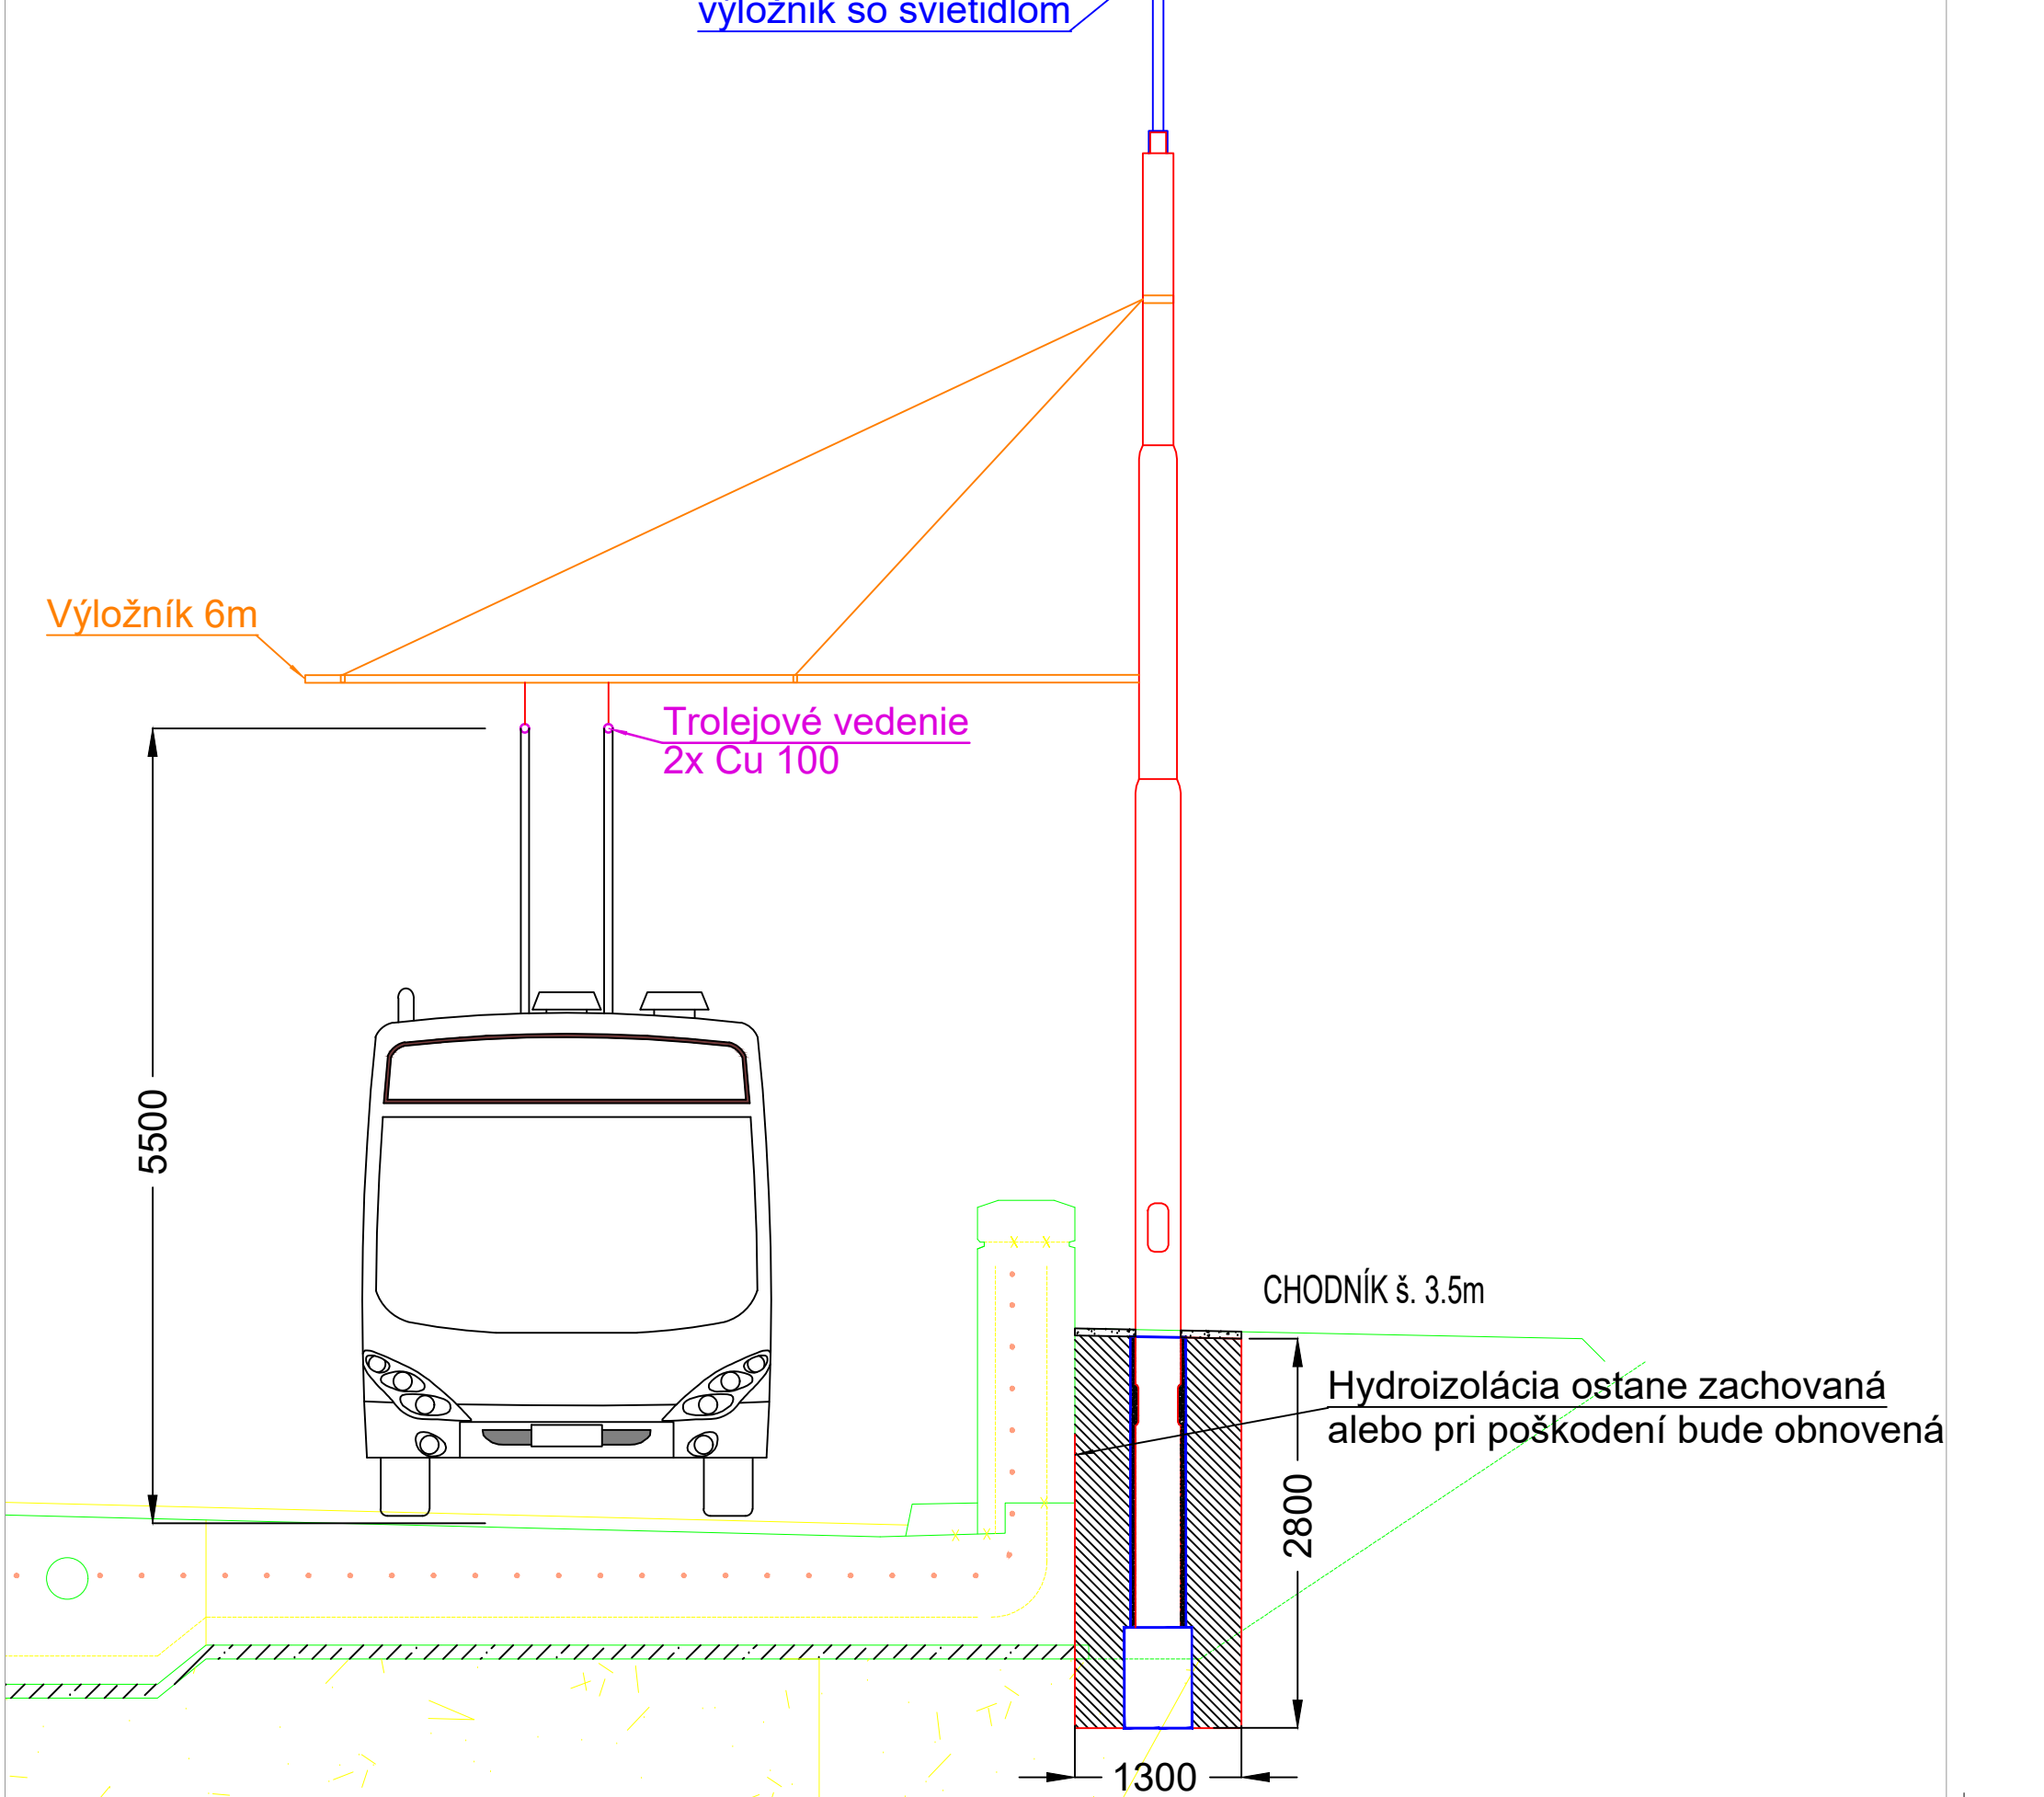

EURÓPSKA ÚNIA
Kohézny fond
OP Integrovaná infraštruktúra 2014 – 2020

MINISTERSTVO
DOPRAVY
SLOVENSKEJ REPUBLIKY

E

SO 601

SÚRADNICOVÝ SYSTÉM: S–JTSK v realizácii JTSK VÝŠKOVÝ SYSTÉM: Bpx

NÁZOV STAVBY	Trolejbusové trate v Bratislave, Nová trolejbusová trať Patrónka - Riviéra		
STAVEBNÍK	Hlavné mesto Slovenskej republiky Bratislava Primaciálne námestie č.1, 814 99 Bratislava		
OBJEDNÁVATEĽ	DOKUMENTÁCIE	Dopravný podnik Bratislava, a.s. Olejárska č.1, 814 52 Bratislava	
PROJEKTANT	DOPRAVOPROJEKT, a.s. Kominárska 141/2.4 832 03 Bratislava – mestská časť Nové Mesto		
PROJEKTANT OBJEKTU	PRIVEL spol. s r.o., Palkovičova 4, 040 01 Košice		
ZODPOVEDNÝ PROJEKTANT	Ing. Peter JACKO	PODPIS	
VYPRACOVÁVAL	Ing. Tomáš VASIL	PODPIS	
KONTROLOVAL	Ing. Peter JACKO	PODPIS	
IDENTIFIKAČNÉ ČÍSLO PRÍLOHY	TTPRB-DRS-C-E000-60100-012-X		
KRAJ: BRATISLAVSKÝ	OKRES: Bratislava I, MČ – Staré Mesto	DATUM	12. 2024
KATASTRÁLNE OZEMIE: Karlova Ves, Staré Mesto	Bratislava IV, MČ – Karlova Ves	FORMAT	A3
NÁZOV ČASTI	TROLEJBUSOVÉ VEDENIE		
MIERKA	STUPEŇ PD	DRS	
Č. ZÁKAZKY	2549/22	Č. PRÍLOHY	12

KOTVENIE TRAKČNÝCH STOŽIAROV DO OPORNÝCH MÚROV