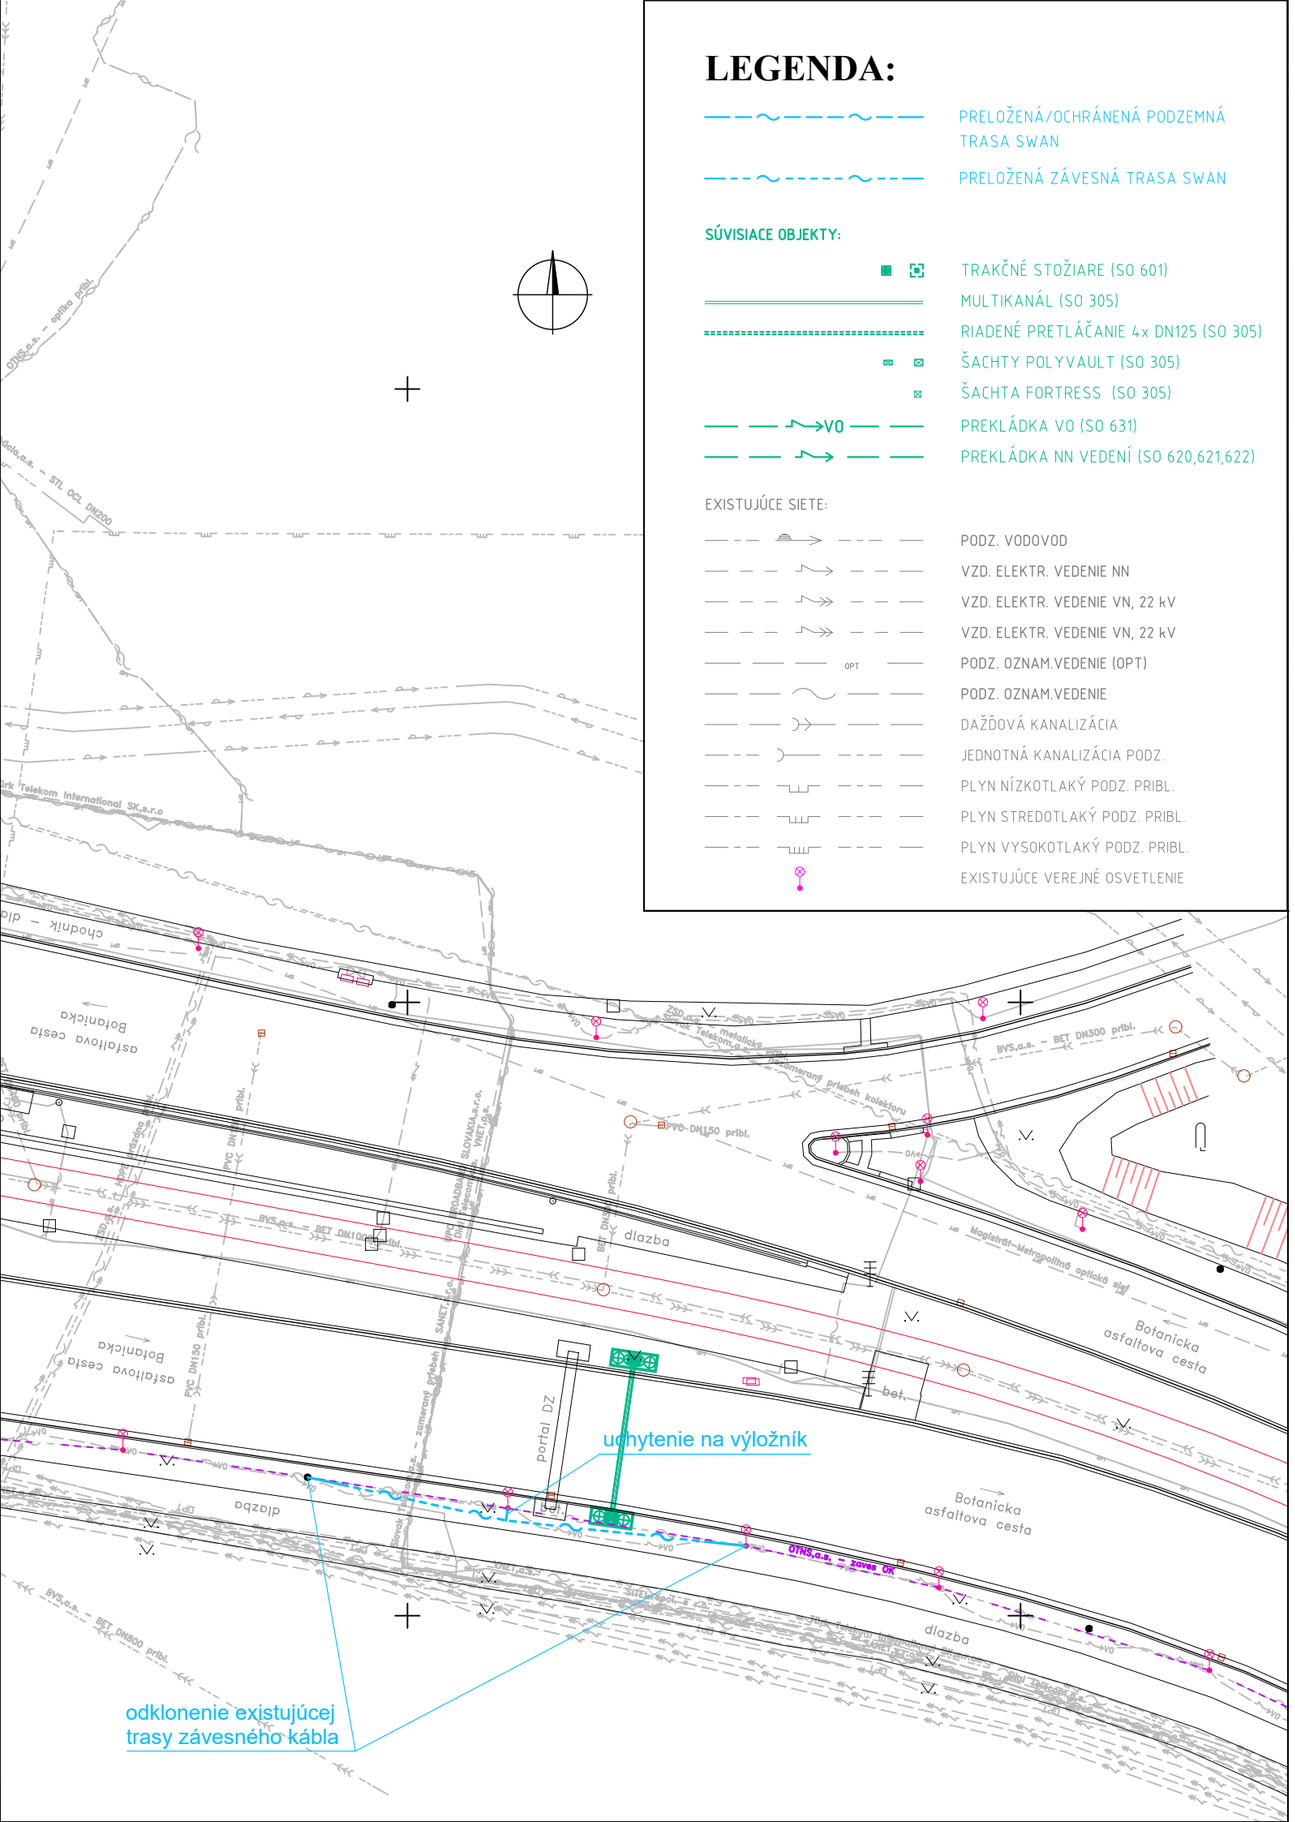

EURÓPSKA ÚNIA
Kohézny fond
OP Integrovaná infraštruktúra 2014 – 2020

MINISTERSTVO DOPRAVY SLOVENSKEJ REPUBLIKY

Klad listov:

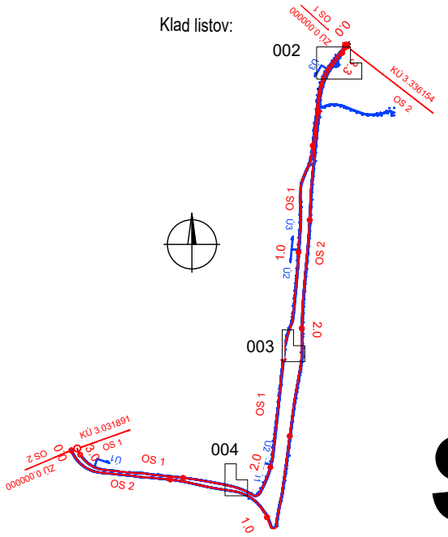

E

SO 655

SÚRADNICOVÝ SYSTÉM: S–JTSK v realizácii JTSK

VÝŠKOVÝ SYSTÉM: Bpv

NÁZOV STAVBY

Trolejbusové trate v Bratislave,
Nová trolejbusová trať Patrónka - Riviéra

STAVEBNÍK

BRATISLAVA

Hlavné mesto Slovenskej republiky Bratislava
Primaciálne námestie č.1, 814 99 Bratislava

OBJEDNÁVATEĽ DOKUMENTÁCIE

DOPRAVNÝ PODNIK BRATISLAVA

Dopravný podnik Bratislava, a.s.
Olejkárska č.1, 814 52 Bratislava

PROJEKTANT

DOPRAVOPROJEKT

DOPRAVOPROJEKT, a.s.
Kominárska 141/2,4
832 03 Bratislava – mestská časť Nové Mesto

HLAVNÝ INŽINIER PROJEKTU	Ing. Marta KODAJOVÁ	PODPIS
ČÍSLO ZÁKAZKY	7859–00	

PROJEKTANT OBJEKTU

TELECOM PROJECT

TELECOMPROJECT spol. s r.o., Pajštúnska 1, 851 02 Bratislava

ZODPOVEDNÝ PROJEKTANT	Ing. Róber ŠTURDÍK	PODPIS
VYPRACOVAL	Ing. Juraj ŽIŽÁK	PODPIS
KONTROLOVAL	Ing. Róber ŠTURDÍK	PODPIS
IDENTIFIKAČNÉ ČÍSLO PRÍLOHY	TTPRB–DRS–C–E000–65500–004–X	

KRAJ: BRATISLAVSKY
KATASTRÁLNE ÚZEMIE: Karlova Ves, Staré Mesto

OKRES: Bratislava I, MČ – Staré Mesto
Bratislava IV, MČ – Karlova Ves

NÁZOV ČASTI

OCHRANA A PRELOŽKY VEDENÍ SWAN

Situácia – ul. Botanická – km 2,220–2,320 OS1

DÁTUM	12.2024
FORMÁT	2xA4
MIERKA	1 : 500
STUPEŇ PD	DRS
Č. ZÁKAZKY	7859–00
Č. SÚPRAVY	
Č. PRÍLOHY	004