


VZOROVÉ ZÁKLADY STOŽIAROV CDS





SIGNALIZAČNÉ STOŽIARE – VÝLOŽNÍKOVÉ (VÝLOŽNÍK DO MAX. 10m)

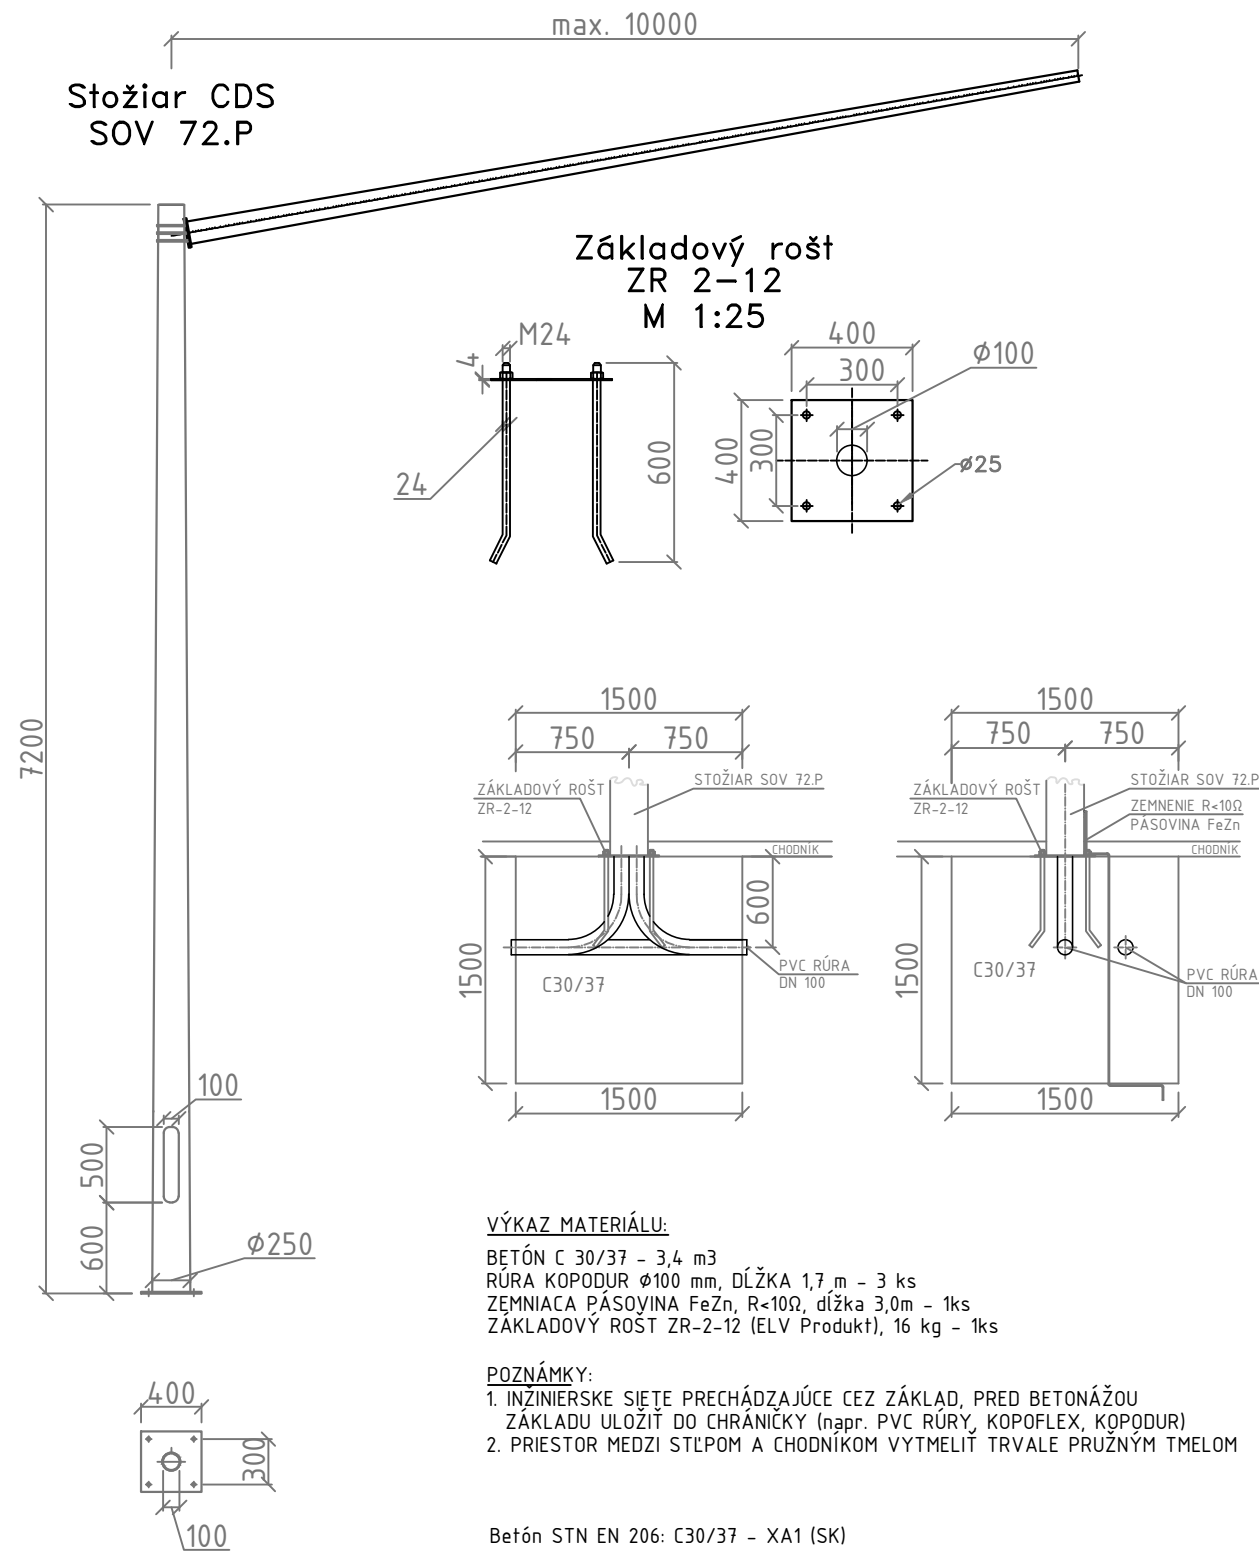

Betónový základ pre stožiare s ukotvením na základovú prírubu podľa Eurokódov
 má mať približne rozmery, ktoré sú uvedené vo výkrese. Rozmery platia
 pre súdržné zeminy bez prítomnosti spodnej vody, zeminy skupiny F tuhé a lepšie,
 zeminy skupiny S a G stredne uľahnuté a lepšie, horniny skupiny R bez obmedzenia.
 Pri inej zemine doporučujeme vykonať výpočet a návrh nového základu.
 Pre správnosť určenia je potrebné vykonať kontrolný výpočet vzhľadom na únosnosť
 pôdy a taktiež overiť zhodnosť rozmerov stožiaru, základu a základového roštu.
 Prevzané z katalógu výrobcu stožiarov ELV PRODUKT a.s. Senec.



E SO 671

NÁZOV STAVBY <h1 style="text-align: center;">Trolejbusové trate v Bratislave,</h1> <h2 style="text-align: center;">Nová trolejbusová trať Patrónka - Riviéra</h2>			
STAVEBNÍK 		Hlavné mesto Slovenskej republiky Bratislava Primaciálne námestie č.1, 814 99 Bratislava	
OBJEDNÁVATEĽ DOKUMENTÁCIE 		Dopravný podnik Bratislava, a.s. Olejkárska č.1, 814 52 Bratislava	
PROJEKTANT 		DOPRAVOPROJEKT, a.s. Kominárska 141/2,4 832 03 Bratislava – mestská časť Nové Mesto	
		HLAVNÝ INŽINIER PROJEKTU	Ing. Marta KODAJOVÁ
		ČÍSLO ZÁKAZKY	7859-00
		PODPIS	
PROJEKTANT OBJEKTU 		PROJ-SIG, s.r.o., Jašíkova 2, 821 03 Bratislava	
		ZODPOVEDNÝ PROJEKTANT	Ing. Ondrej KMOŠKO
		VYPRACOVAL	Ing. Ondrej KMOŠKO
		KONTROLOVAL	Marcel LAURINSKÝ
		IDENTIFIKAČNÉ ČÍSLO PRÍLOHY	TTPRB-DRS-C-E000-67100-004-X
KRAJ: BRATISLAVSKÝ KATASTRÁLNE ÚZEMIE: Karlova Ves, Staré Mesto		OKRES: Bratislava I, MČ – Staré Mesto Bratislava IV, MČ – Karlova Ves	
NÁZOV ČASTI <h1 style="text-align: center;">KRIŽOVATKA č. 490 ÚPRAVA CDS</h1> <h2 style="text-align: center;">MLYNSKÁ DOLINA – VALAŠSKÁ</h2>		DÁTUM	12.2024
		FORMÁT	2xA4
		MIERKA	1:50
		STUPEŇ PD	DRS
		Č. ZÁKAZKY	7859-00
<h1 style="text-align: center;">VZOROVÉ ZÁKLADY STOŽIAROV CDS</h1>		Č. SÚPRAVY	Č. PRÍLOHY
			004