


# VZOROVÉ ZÁKLADY STOŽIAROV CDS

## SIGNALIZAČNÉ STOŽIARE – VÝLOŽNÍKOVÉ (VÝLOŽNÍK DO MAX. 10m)

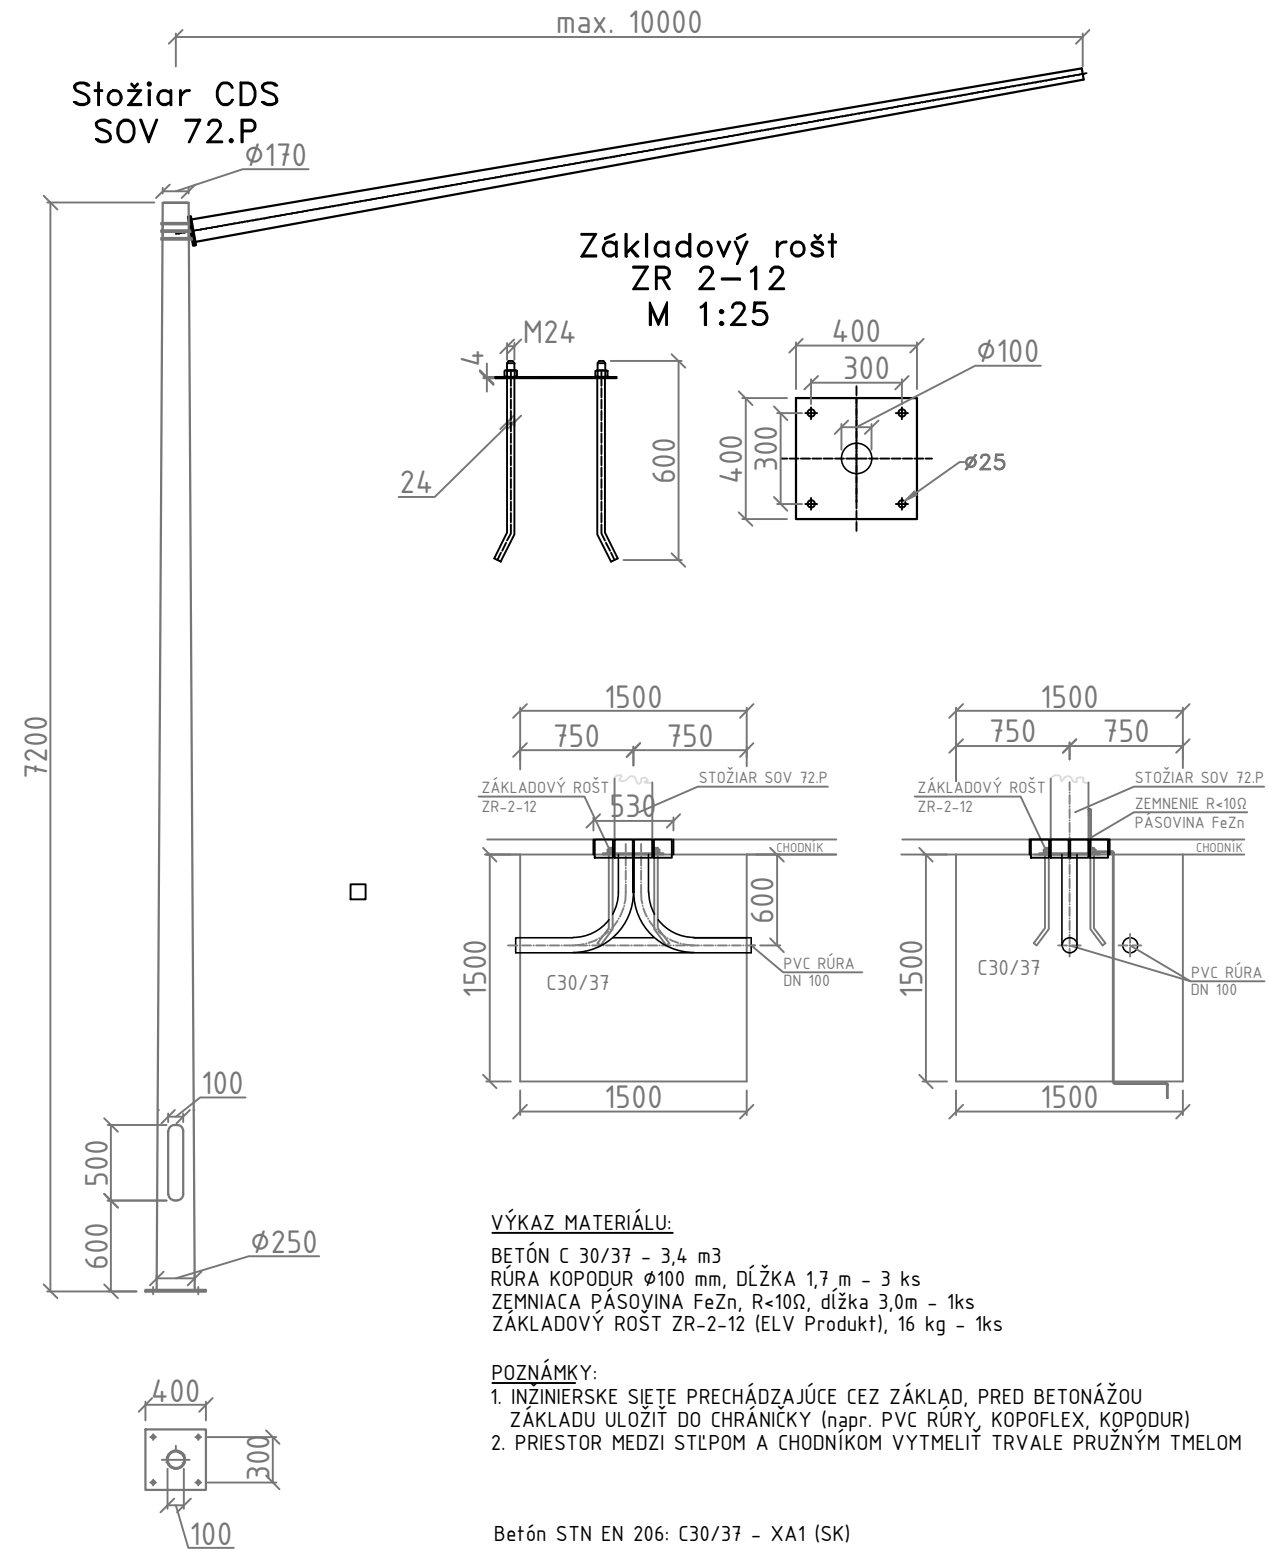

Betónový základ pre stožiare s ukotvením na základovú prírubu podľa Eurokódov  
 má mať približne rozmery, ktoré sú uvedené vo výkrese. Rozmery platia  
 pre súdržné zeminy bez prítomnosti spodnej vody, zeminy skupiny F tuhé a lepšie,  
 zeminy skupiny S a G stredne uľahnuté a lepšie, horniny skupiny R bez obmedzenia.  
 Pri inej zemine doporučujeme vykonať výpočet a návrh nového základu.  
 Pre správnosť určenia je potrebné vykonať kontrolný výpočet vzhľadom na únosnosť  
 pôdy a taktiež overiť zhodnosť rozmerov stožiara, základu a základového roštu.  
 Prevzané z katalógu výrobcu stožiarov ELV PRODUKT a.s. Senec.



EURÓPSKA ÚNIA





Kohézny fond  
OP Integrovaná infraštruktúra 2014 – 2020



MINISTERSTVO  
DOPRAVY  
SLOVENSKEJ REPUBLIKY

E

# SO 677

NÁZOV STAVBY				Trolejbusové trate v Bratislave, Nová trolejbusová trať Patrónka - Riviéra			
STAVEBNÍK				Hlavné mesto Slovenskej republiky Bratislava Primaciálne námestie č.1, 814 99 Bratislava			
OBJEDNÁVATEĽ DOKUMENTÁCIE				Dopravný podnik Bratislava, a.s. Olejkárska č.1, 814 52 Bratislava			
PROJEKTANT				DOPRAVOPROJEKT, a.s. Kominárska 141/2,4 832 03 Bratislava – mestská časť Nové Mesto		PODPIS	
HLAVNÝ INŽINIER PROJEKTU		Ing. Marta KODAJOVÁ					
ČÍSLO ZÁKAZKY		7859–00					
PROJEKTANT OBJEKTU				PROJ–SIG, s.r.o., Jašíkova 2, 821 03 Bratislava			
Jašíkova 2, Bratislava 821 03 projsig@projsig.sk, +421 2 48 291 305		ZODPOVEDNÝ PROJEKTANT		Ing. Ondrej KMOŠKO			
		VYPRACOVAL		Ing. Ondrej KMOŠKO			
		KONTROLOVAL		Marcel LAURINSKÝ			
		IDENTIFIKAČNÉ ČÍSLO PRÍLOHY		TTPRB–DRS–C–E000–67700–003–X			
KRAJ: BRATISLAVSKÝ		OKRES: Bratislava I, MČ – Staré Mesto		DÁTUM		12.2024	
KATASTRÁLNE ÚZEMIE: Karlova Ves, Staré Mesto		Bratislava IV, MČ – Karlova Ves		FORMÁT		2xA4	
NÁZOV ČASTI		KRIŽOVATKA č. 442 ÚPRAVA		MIERKA			
CDS BOTANICKÁ – INTERNÁT DRUŽBA		VZOROVÉ ZÁKLADY STOŽIAROV CDS		STUPEŇ PD		DRS	
				Č. ZÁKAZKY		7859–00	
				Č. SÚPRAVY		Č. PRÍLOHY	
						004	