

Akciová spoločnosť je zapísaná v obchodnom registri Okresného súdu Bratislava 1, oddiel Sa, vložka číslo 3481/B

Dopravoprojekt, a.s.

Kominárska 2,4

832 03 Bratislava

Vaša značka	Naše číslo	Vybavuje / kontakt	Bratislava
30.8.2022/8596	TD/NS/0726/2022/An	(02) 20402150	23. 9. 2022

Vec: **Vyjadrenie k žiadosti o stanovisko k projektovej dokumentácii pre územné konanie k umiestneniu stavby z hľadiska bezpečnostných a ochranných pásiem plynárenských zariadení.**

Predmetom stanoviska spoločnosti SPP - distribúcia, a.s. (ďalej len „SPP-D“) je posúdenie predloženej projektovej dokumentácie (ďalej len „PD“) pre územné konanie podľa zákona č. 50/1976 Zb. o územnom plánovaní a stavebnom poriadku (stavebný zákon) v znení neskorších predpisov (ďalej len „Stavebný zákon“).

Záujmové územie: **Obec: Bratislava, k.ú.: Staré Mesto, k.ú. Staré Mesto, k.ú. Karlova Ves**
Stavebník: **Hlavné mesto Slovenskej republiky Bratislava, Primaciálne námestie 1, Bratislava.**
Názov stavby: **Trolejbusové trate v Bratislave, Nová trolejbusová trať Patrónka - Riviera.**
Spracovateľ PD: .

V záujmovom území sa nachádza/nachádzajú:

plynárenské zariadenie (technologický objekt): **STL a NTL distribučné plynovody a príslušné pripojovacie plynovody.**
ochranné pásmo plynárenského zariadenia: **áno**
bezpečnostné pásmo plynárenského zariadenia: **áno**

Orientačné znázornenie trasy plynárenského zariadenia/umiestnenia technologického objektu, (ďalej len „orientačné znázornenie“) je prílohou tohto stanoviska.

Orientačné znázornenie má výhradne informatívny charakter a **nenahrádza vytýčenie plynárenského zariadenia** pre účely presného umiestnenia a/alebo realizácie stavby a/alebo výkonu iných činností.

SPP-D, ako prevádzkovateľ distribučnej siete, podľa ustanovení zákona č. 251/2012 Z.z. o energetike a o zmene a doplnení niektorých zákonov v znení neskorších predpisov (ďalej len „Zákon o energetike“):

SÚHLASÍ

**s umiestnením vyššie uvedenej stavby
za dodržania nasledujúcich podmienok:**

VŠEOBECNÉ PODMIENKY:

- Pred realizáciou zemných prác a/alebo pred začatím vykonávania iných činností je stavebník **povinný požiadať SPP-D o vytýčenie** existujúcich plynárenských zariadení prostredníctvom online formuláru zverejneného na webovom sídle SPP-D www.spp-distribucia.sk (časť E-služby),
- v záujme predchádzania poškodeniam plynárenských zariadení, ohrozeniu ich prevádzky a/alebo prevádzky distribučnej siete, SPP-D vykonáva vytýčovanie plynárenských zariadení do rozsahu 100 m **bezplatne**,
- stavebník zabezpečí vypracovanie projektovej dokumentácie pre účely stavebného konania, alebo pre konanie podľa iných právnych predpisov, podľa podmienok uvedených v tomto vyjadrení,
- stavebník je povinný pred začatím stavebného konania predložiť projektovú dokumentáciu pre účely stavebného konania, alebo pre konanie podľa iných právnych predpisov, na posúdenie SPP-D,
- v projektovej dokumentácii pre účely stavebného konania, alebo pre konanie podľa iných predpisov, požadujeme, aby stavebník :
 - rešpektoval a zohľadnil existenciu plynárenských zariadení a/alebo ich ochranných a/alebo bezpečnostných pásiem,
 - pri súbehu a križovaní navrhovaných vedení s existujúcimi plynárenskými zariadeniami dodržal minimálne odstupové vzdialenosti v zmysle STN 73 6005 a TPP 906 01,

Akciová spoločnosť je zapísaná v obchodnom registri Okresného súdu Bratislava 1, oddiel Sa, vložka číslo 3481/B

- zabezpečil vypracovanie výkresu podrobného osadenia navrhovanej stavby vo vzťahu k existujúcim plynárenským zariadeniam,
- zabezpečil vypracovanie situačného výkresu so zakreslením všetkých súbehov a križovaní navrhovaných vedení s existujúcimi plynárenskými zariadeniami,
- zabezpečil vypracovanie detailných výkresov všetkých súbehov a križovaní existujúcich plynárenských zariadení a navrhovanou stavbou.

OSOBITNÉ PODMIENKY:

- Predložená projektová dokumentácia PD pre účely DUR obsahuje len rozsah záujmového územia pre plánované rozšírenie trolejbusovej trate (bez podperných stožiarov či nevyhnutných rozvodov IS).
- V PD pre ďalší stupeň je potrebné mať zapracované všetky plynárenské zariadenia v záujmovom území stavby.
- Dopracovať okótované detaily križovania alebo súbehu vašich navrhovaných stavebných zámerov (podperné stĺpy, uličné úpravy, dobudovanie alebo úprava inžinierskych sietí či iné ...) s existujúcimi plynárenskými zariadeniami.

S úctou,

SPP distribúcia, a.s.
Mlynské nivy 44/b
825 11 Bratislava 26
IČO: 35910739, IČ DPH: SK2021934100

Andeleková Oľga

technik technickej dokumentácie

Príloha: orientačné znázornenie

UPOZORNENIE:

Toto stanovisko, vrátane orientačného znázornenia, **nie je možné použiť** pre účely stavebného konania podľa Stavebného zákona, prípadne iného osobitného predpisu, a podobne ho nie je možné použiť ako súčasť ohlásenia drobnej stavby.

Toto stanovisko reflektuje stav (existenciu plynárenských zariadení a ich ochranných a bezpečnostných pásiem) ku dňu jeho vydania.

Každú zmenu dokumentácie/umiestnenia stavby, ku ktorej dôjde po vydaní tohto stanoviska, je stavebník povinný prerokovať s SPP-D a požiadať SPP-D o vyjadrenie k navrhovanej zmene.


Stanovisko a podmienky v ňom stanovené sú platné v prípade, že návrh (žiadosť) na vydanie územného rozhodnutia bude podaný **najneskôr do 23. 9. 2023**, ak stavebník túto lehotu zmešká, je povinný požiadať SPP-D o vydanie nového stanoviska.

SPP-D je v súlade s príslušnými právnymi predpismi oprávnená toto stanovisko zrušiť v prípade, ak dôjde k podstatnej zmene skutkových okolností, z ktorých SPP-D pri vydávaní tohto stanoviska vychádzala, alebo v prípade, ak dôjde k zmene ustanovení právnych predpisov, na základe ktorých bolo toto stanovisko vydané.

Ba. Pri Habanskom mlyne

STL a NTL distribučné plynovody

SPP 1
Distribúcia

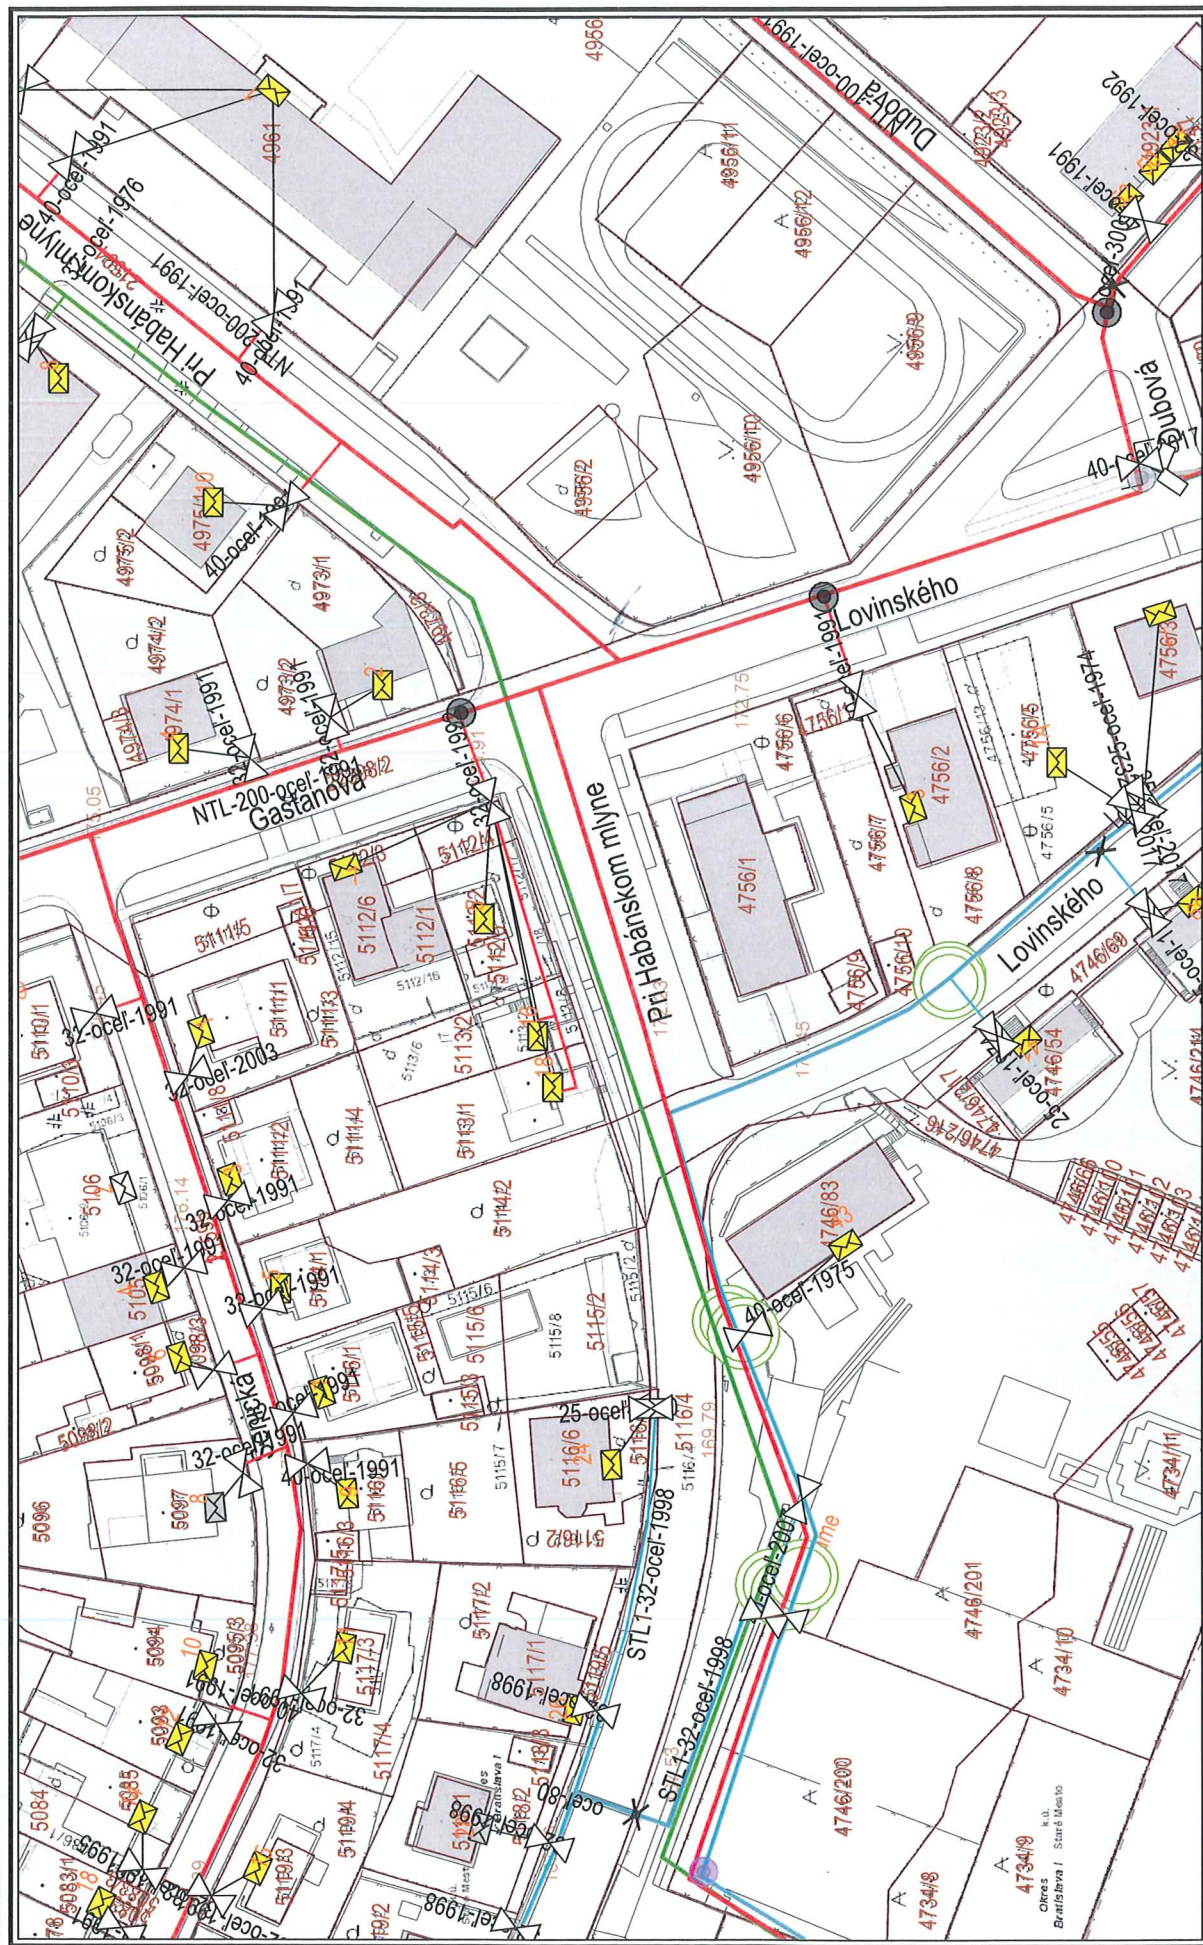

Dátum: 23.09.2022


Vytvoril: andeleo


M 1:1000



Použité v súlade s internými predpismi.

© SPP - distribúcia, a.s.; ÚGKK SR

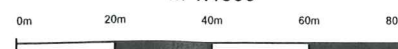

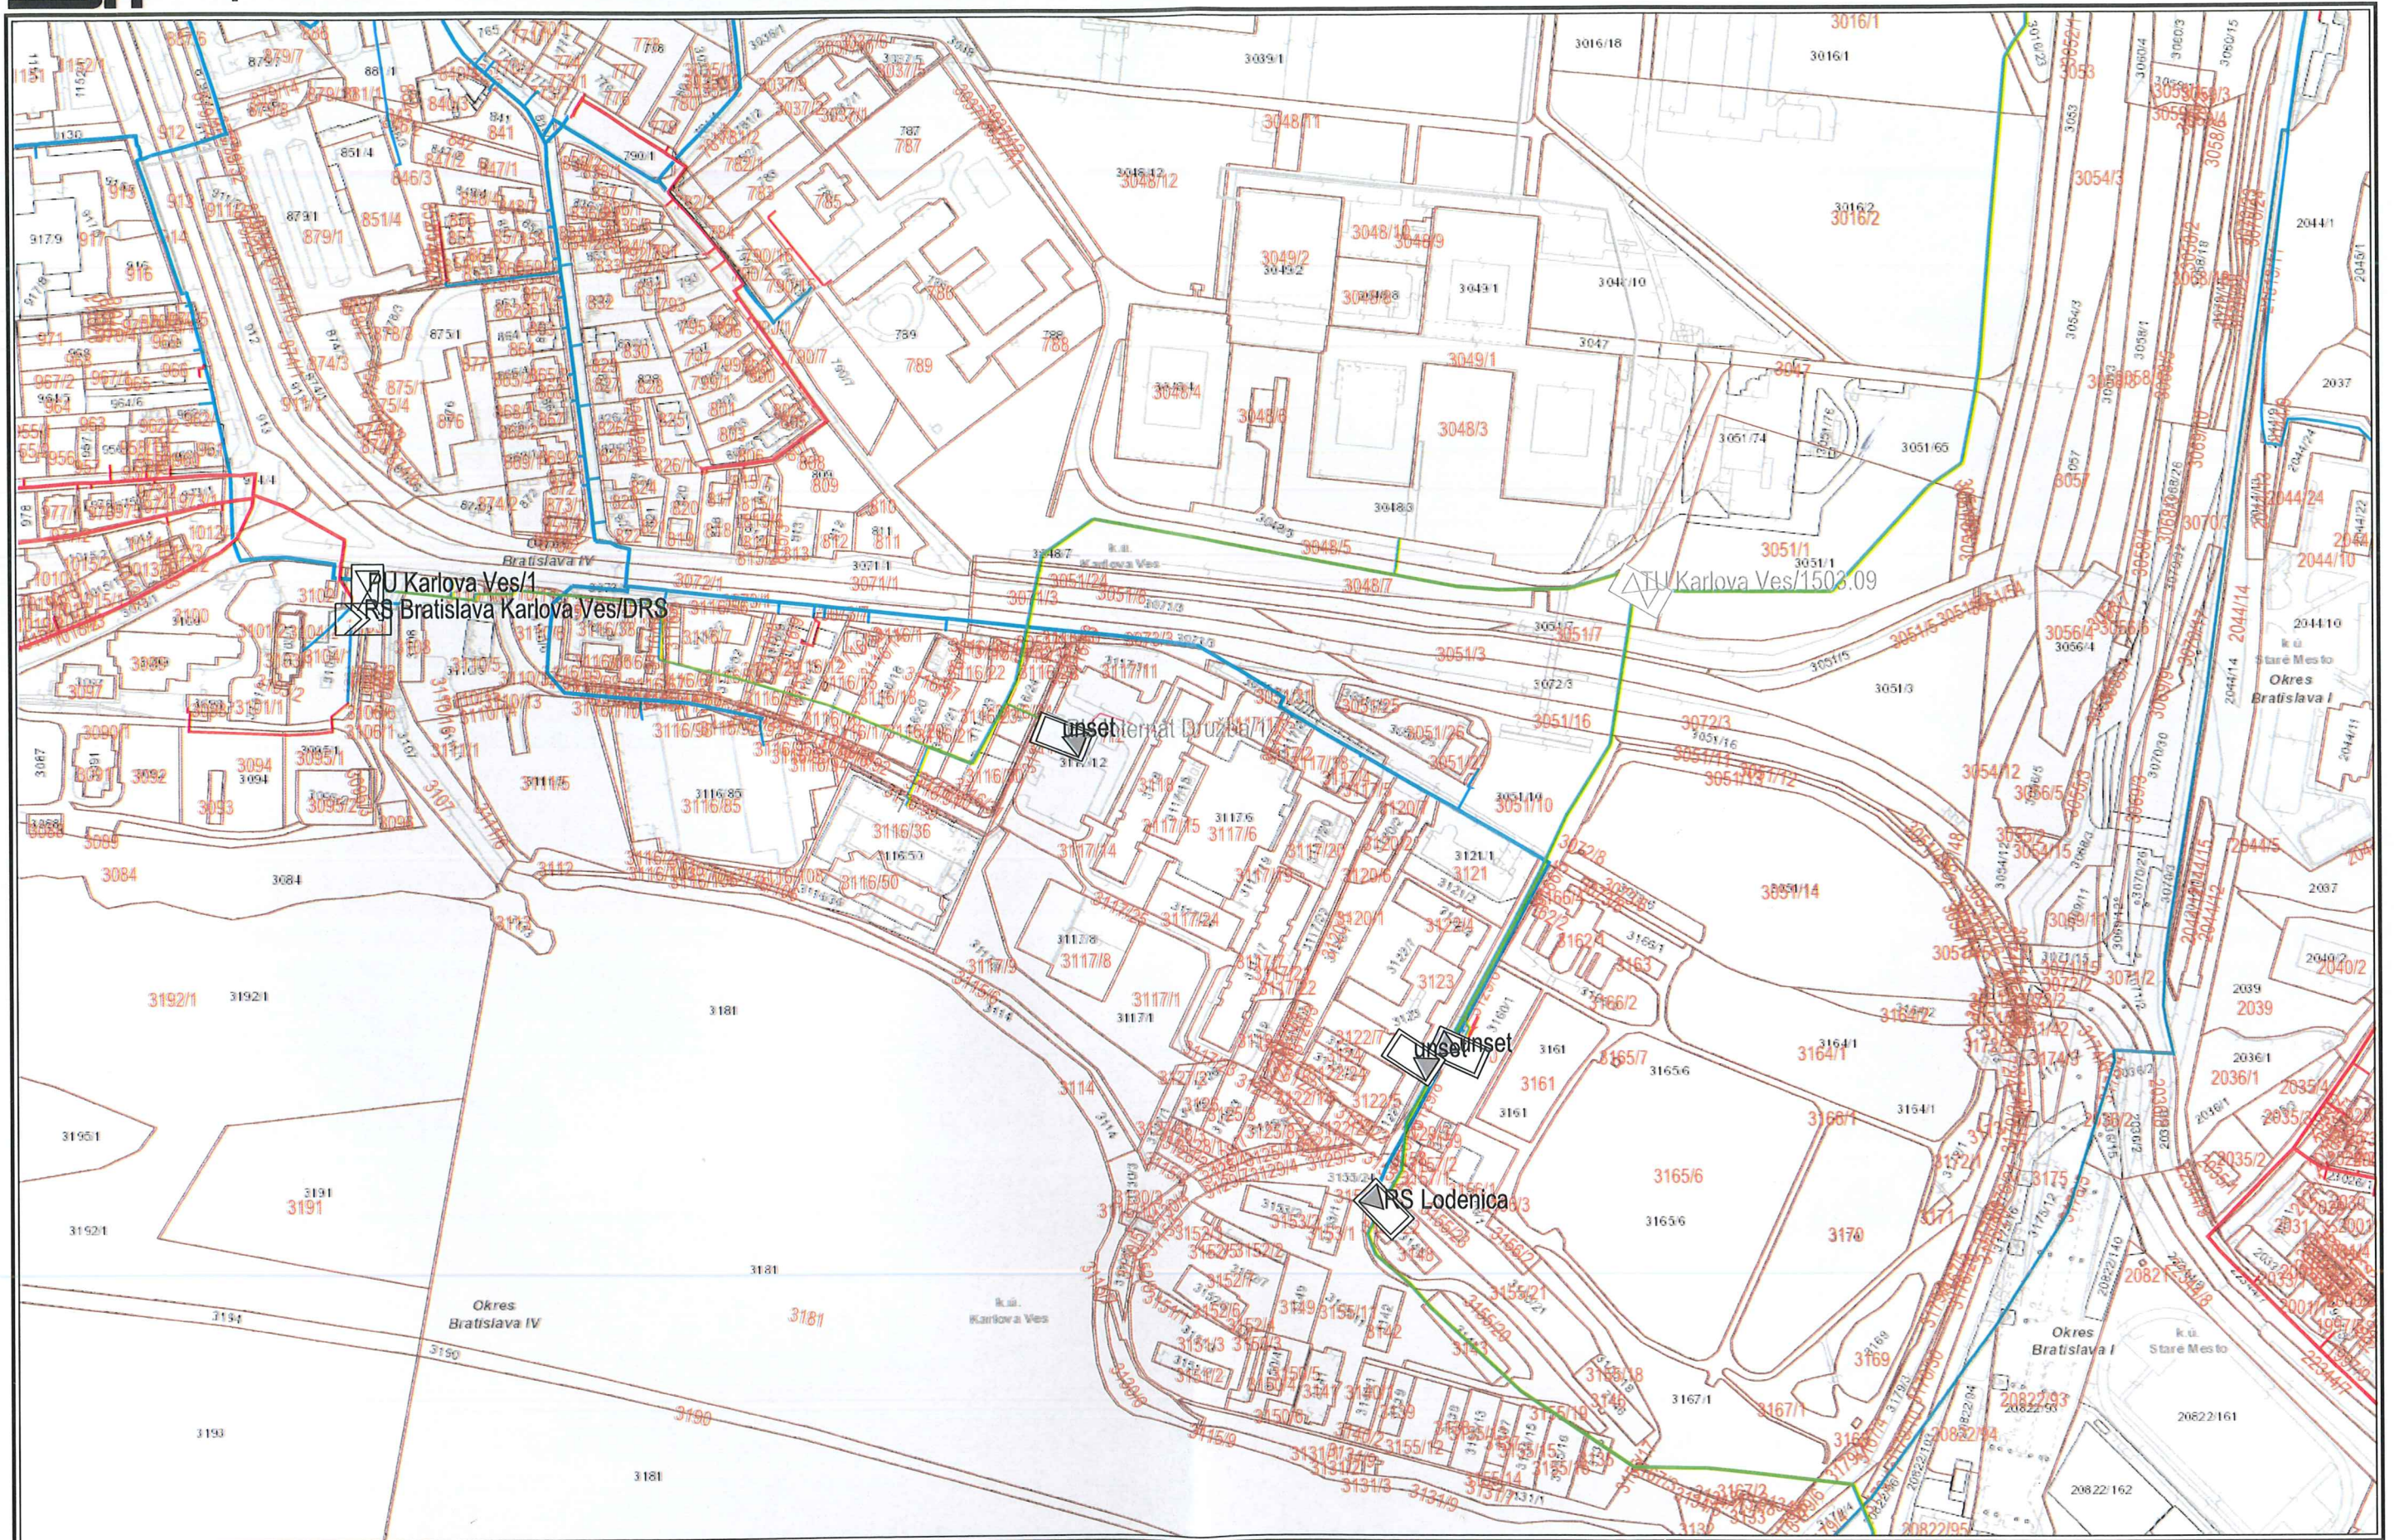




Datum: 23.09.2022
Vytvoril: andeleo

M 1:1800
0m 20m 40m 60m 80m 100m

Použitie v súlade s internými predpismi.
© SPP - distribúcia, a.s.; ÚGKK SR

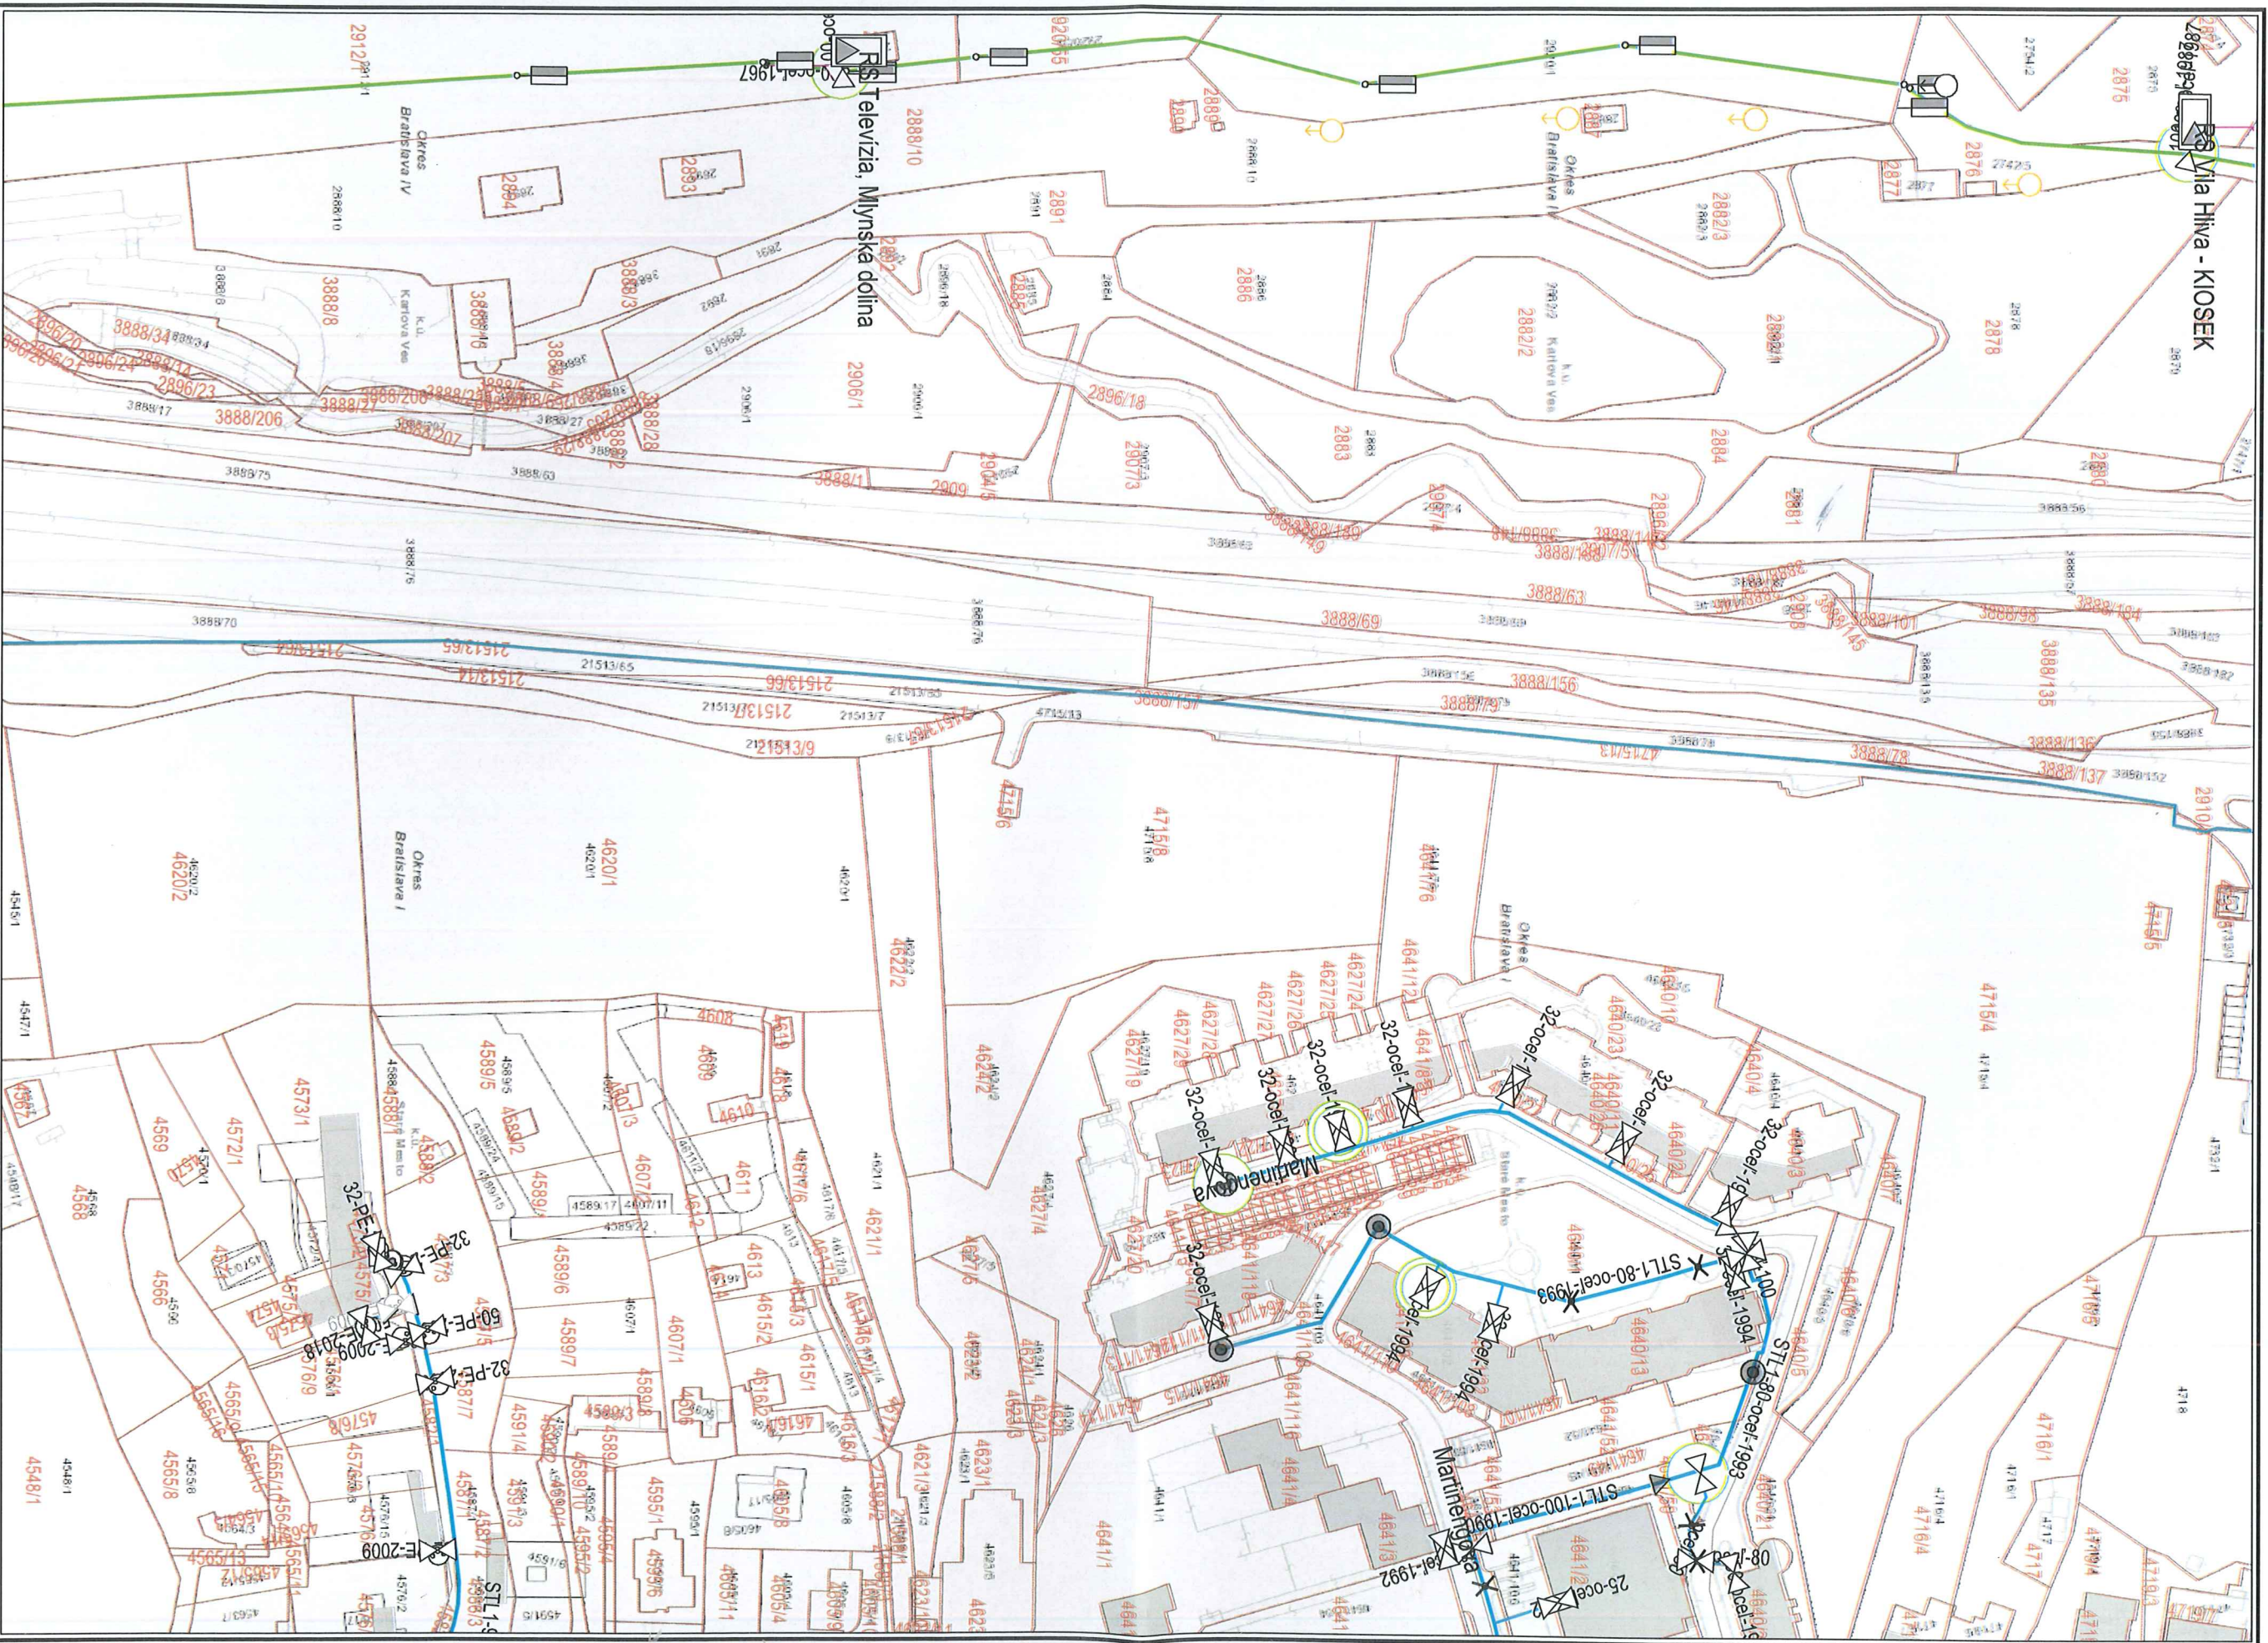

Dátum: 23.09.2022

Vývorci: andeleo

M 1:1500



Použité v súlade s internými predpismi.

© SPP - distribúcia, a.s.; ÚGKK SR

