



**LEGENDA:**


— — — — — OPTICKÝ KÁBEL PRE INFORMAČNÝ SYSTÉM NA ZASTÁVKÁCH

**SÚVISIACE OBJEKTY:**


- ■ ■ ■ ■ TRAKÉNE STOŽIARE (ISO 601)
- ■ ■ ■ ■ MULTIKANÁL (ISO 305)
- ■ ■ ■ ■ RIADENÉ PRETLÁČANIE 4x DN110 (ISO 305)
- ■ ■ ■ ■ ŠACHTY POLYVAULT (ISO 305)
- ■ ■ ■ ■ ŠACHTA FORTRESS (ISO 305)
- ■ ■ ■ ■ OPTICKÝ KÁBEL PRE OVLÁDANIE MENIARNE A DIAKOVÝ DOHĽAD NAD VÝHYBKAMI (ISO 651)
- ■ ■ ■ ■ NN ROZVÁŽAČ (ISO 671)

**EXISTUJÚCE SIEŤE:**


- — — — — PODZ. VODOVOD
- — — — — VZD. ELEKTR. VEDENIE NN
- — — — — VZD. ELEKTR. VEDENIE VN, 22 kV
- — — — — VZD. ELEKTR. VEDENIE VN, 22 kV
- — — — — PODZ. OZNAM. VEDENIE (OPT)
- — — — — PODZ. OZNAM. VEDENIE
- — — — — DAŽDOVÁ KANALIZÁCIA
- — — — — JEDNOTNÁ KANALIZÁCIA PODZ.
- — — — — PLYN NÍZKOTLAKÝ PODZ. PRIEL.
- — — — — PLYN STREDOTLAKÝ PODZ. PRIEL.
- — — — — PLYN VYSOKOTLAKÝ PODZ. PRIEL.
- — — — — EXISTUJÚCE VEREJNE OSVETLENIE



EURÓPSKA ÚNIA  
Kohézny fond  
OP Integrovaná infraštruktúra 2014 – 2020



MINISTERSTVO  
DOPRAVY  
SLOVENSKEJ REPUBLIKY

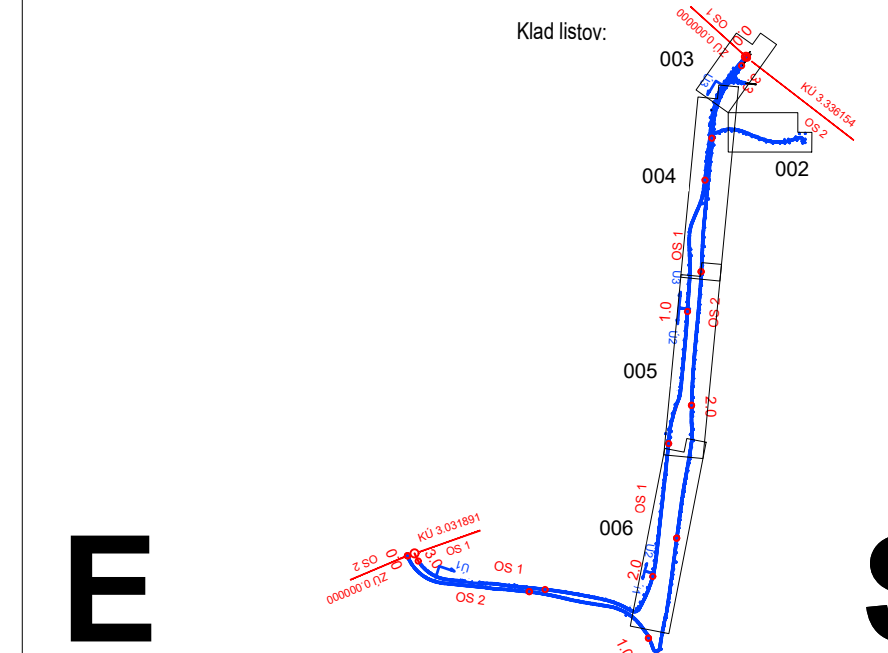

Klad listov:  
003  
004  
002  
005  
006

**SO 652**

VÝŠKOVÝ SYSTÉM: Bpv

<b>NÁZOV STAVBY</b>			
Trolejbusové trate v Bratislave, Nová trolejbusová trať Patrónka - Riviera			
<b>STAVIEK</b>		Hlavné mesto Slovenskej republiky Bratislava Primaciálne námestie č.1, 814 99 Bratislava	
<b>OBJEDNÁVATEĽ</b>		Dopravný podnik Bratislava, a.s. Olejárská č.1, 814 52 Bratislava	
<b>PROJEKTANT</b>		DOPRAVOPROJEKT, a.s. Kornárska 141/2,4 832 03 Bratislava - mestská časť Nové Mesto HLAVNÝ INŽINIER PROJEKTU Ing. Marek MODAUNA ČÍSLO ZÁKAZKY 7859-00	
<b>PROJEKTANT OBJEKTU</b>		TELECOM PROJECT spol. s r.o., Pajstárska 1, 851 02 Bratislava ZODPOVEDNÝ PROJEKTANT Ing. Róbert STURISK VYPRACOVÁVAL Ing. Juraj ŽŤÁK KONTROLOVAL Ing. Róbert STURISK IDENTIFIKAČNÉ ČÍSLO PRÍLOHY TIR98-DSP-C-ED00-65200-004-X	
PRÁZD. BRATISLAVSKÝ KATASTRÁLNE ÚZEMIE: Karlova Ves, Staré Mesto		OKRES: Bratislava I, MČ - Staré Mesto Bratislava IV, MČ - Karlova Ves	
NÁZOV ČASTI		DATUM 07.2024 FORMÁT B4A4 MIERKA 1:500 STUPEŇ PD DSP Č. ZÁKAZKY 7859-00 Č. SÚPRAVY	
Optický kábel pre informačný systém na zastávkach Situácia – ul. Mlynská dolina 0,200–0,870 OS1		004	