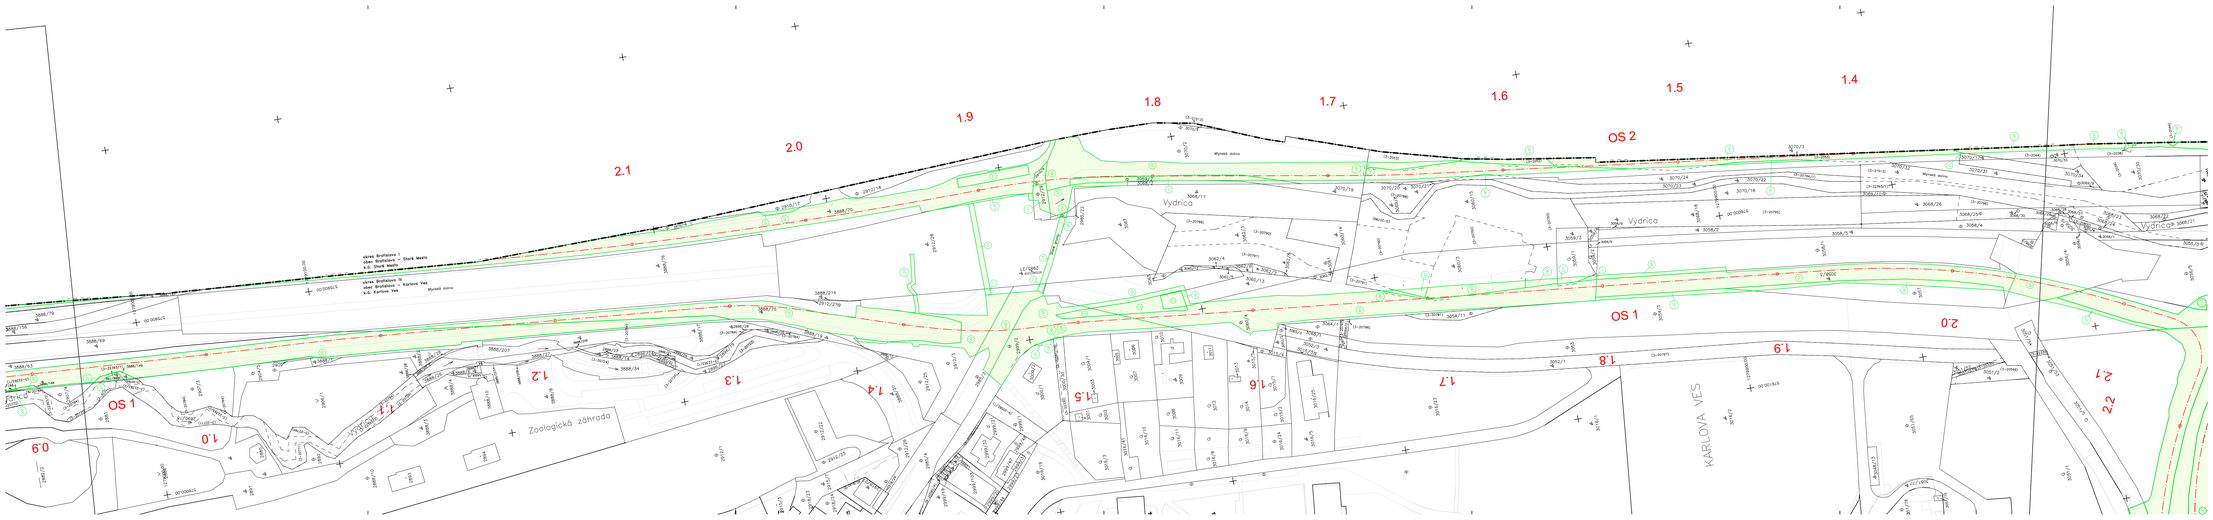

Kład listov:

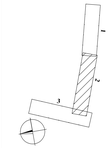

Legenda:

- dočasný záber do jedného roka
- doterajší stav podľa registra C KN

NÁLEŽITOSŤAMI A PREDNOSTOU ZODPOVEDÁ PREDPISOM

F05

SÚRADNICOVÝ SYSTÉM: S-JTSK v realizácii JTSK — VÝŠKOVÝ SYSTÉM: Bpv

MIESTO STAVBY

Trolejbusové trate v Bratislave - projekčné práce - 1. časť: Nová trolejbusová trať Patrónka - Riviéra

STAVEBNÍK	Hlavné mesto Slovenskej republiky Bratislava Primaciálne námestie č.1, 814 99 Bratislava
OBJEDNÁVATEĽ DOKUMENTÁCIE	Dopravný podnik Bratislava, a.s. Olejkárska č.1, 81452 Bratislava

PROJEKTANT: DOPRAVOPROJEKT, a.s., Kominárska 141/2,4, 832 03 Bratislava – mestská časť Nové Mesto

HLAVNÝ INŽINIER PROJEKTU	Ing. Marta KODAJOVÁ	
ČÍSLO ZMLUVY	1859-00	

PROJEKTANT OBJEKTU: DOPRAVOPROJEKT, a.s., ulica Bratislava 1, Kominárska 141/2,4, 832 03 Bratislava

ZODPOVEDNÝ ODBORNÍK	Ing. Jozef BUJA	
HYDROLÓG	Ing. Juraj MIKUŠA	
KONTROLUJÚCI	Ing. Branislav MÁRA	
DOKUMENČNÉ ČÍSLO PROJEKTU	TTPA-DUR-A-1200-00000-002-V	

KRAJ: BRATISLAVSKÝ — OKRESNÉ ÚZEMIE: Karlova Ves — MIESTO STAVBY: Karlova Ves

MAJETKO–PRÁVNE VYSPORIADANIE DOTKNUTÝCH POZEMKOV

MIESTO PRÍLOHY: SITUÁCIA

DÁTUM	08.2022
FORMÁT	744
MIERKA	1:1000
ČÍSLOVÁ OS	324,032
Č. ZMLUVY	1859-00
Č. PRÍLOHY	2