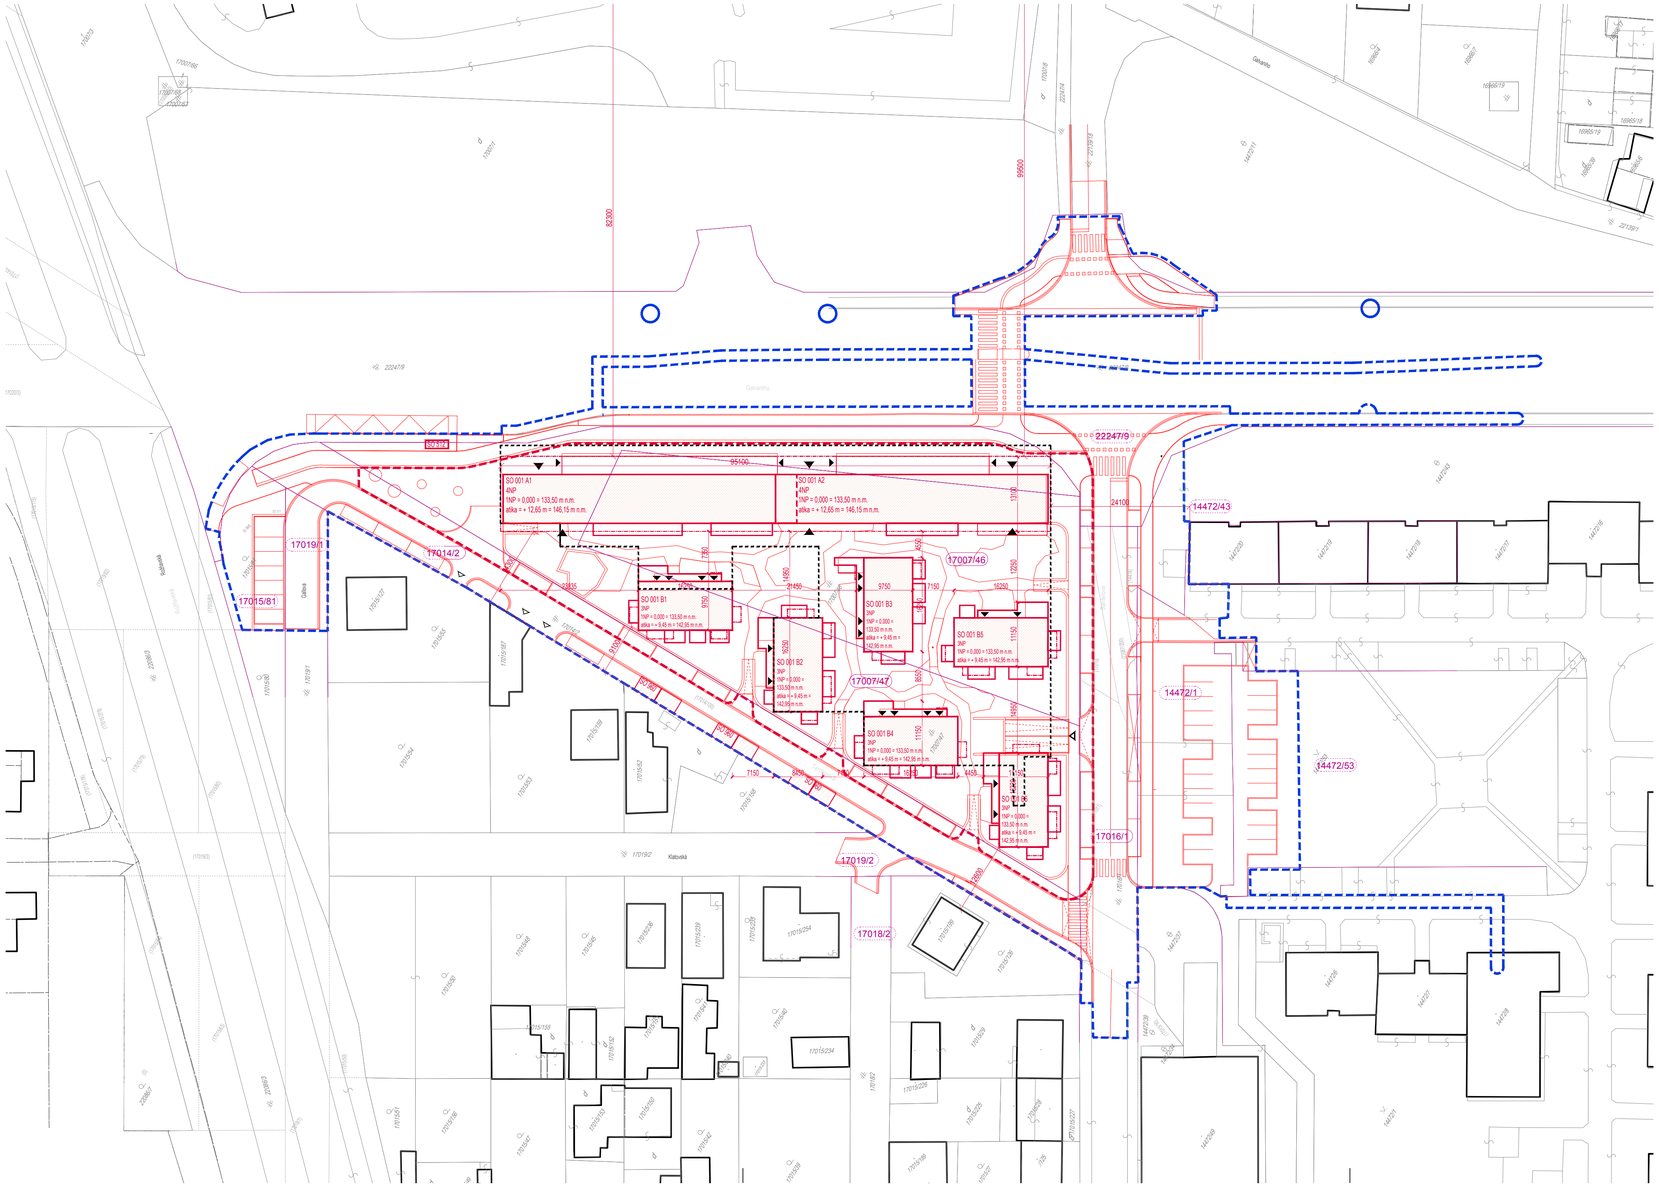

LEGENDA ZNAČENIA

	HRANICA RIEŠENÉHO ÚZEMIA
	HRANICA DOTKNUTÉHO ÚZEMIA
	HRANICA POZEMKOV
17007/46	ČÍSLA PARCEL
17014/2	PRÍSLUŠNÉ POZEMKY RÚ / DÚ
	VSTUPY: OBYTNÉ / KOMERČNÉ / EXISTUJÚCE BUDOVY
	VJAZDY: NOVÝ / RUŠENÝ / DOČASNÝ
	OBRYS NADZEMNEJ ČASTI OBJEKTOV - SO01 A1-A2, B1-B6
	OBRYS PODZEMNEJ ČASTI OBJEKTOV - SO01

LEGENDA PLÔCH

	EXISTUJÚCE OKOLITÉ OBJEKTY
	NOVÉ OBJEKTY SO01 A1-A2, B1-B6 - NADZEMNÉ ČASTI

AUTORIZACE / AUTHORIZATION

SCHÉMA / SCHEME

±0,000 = 133,500 m n.m.
SOUŘ. SYSTÉM S-JTSK / GRID SYSTEM S-JTSK
VÝŠKOVÝ SYSTÉM BpV / VERTICAL SYSTEM BpV

GENERÁLNY PROJEKTANT / HEAD DESIGNER

www.the-buro.cz
TheBüro, s.r.o.
Tučkova 24a
Brno 602 00
Tel.: +421 607 911 704
Email: info@the-buro.cz

OBJEDNATEL / CLIENT

BRATISLAVA
Hlavní mesto Slovenské republiky
Bratislava
Primaciálne nám. 1,
814 99 Bratislava

PROJEKTANT / DESIGNER

OBERMEYER Helika
LAMAČSKÁ CESTA 3/B
BRATISLAVA 841 04
TEL.: +421 238 105 223
EMAIL: info@obermeyer.cz

VYPRACOVAL / DRAWN BY
ING.ARCH. IVA MRÁZKOVÁ
ING.ARCH. JAN ROLINC

KONTROLOVAL / CHECKER
ING. VLADIMÍR VALENT

ZODP. PROJEKTANT / RESPONSIBLE
ING. ING. ARCH. JAN VRBKA

SCHVÁLIL / APPROVER

NÁZOV ZÁKAZKY / PROJECT NAME

BYTOVÝ DOM TERCHOVSKÁ A DOTKNUTÉ ÚZEMIE

STUPEŇ PD / PROJECT STAGE	MIERKA / SCALE	DÁTUM VYDANIA / DATE OF ISSUE	POČET A4 / NUMBER OF A4
DSP	1 : 500	06.2023	6 A4

NÁZOV OBJEKTU SO/IO / OBJECT NAME
SO 001 A1 - A2, SO 001 B1 - B6

NÁZOV PROFESNÉHO DIELU / PROFESSION PART
ASR

NÁZOV DOKUMENTU / DOCUMENT NAME

SITUAČNÝ VÝKRES NA PODKLADE KN

NÁZOV SÚBORU / FILE NAME

2110109_ DSP _ _C_000_000_ _1002_00

KÓPIE / COPY

ČÍSLO PROJEKTU PROJECT NUMBER	STUPEŇ PD PROJECT STAGE	OBCHODNÝ SÚBOR BUSINESS PART	ČASŤ PART	SO / IO OBJECT NAME	PROFESNÝ DIEL PROF. PART	DILATÁCIA DILATATION	ČÍSLO DOKUMENTU DOCUMENT NUMBER	REVÍZIA REVISION
2110109	DSP	_	_	C	000	000	1002	00