



SO001 B1

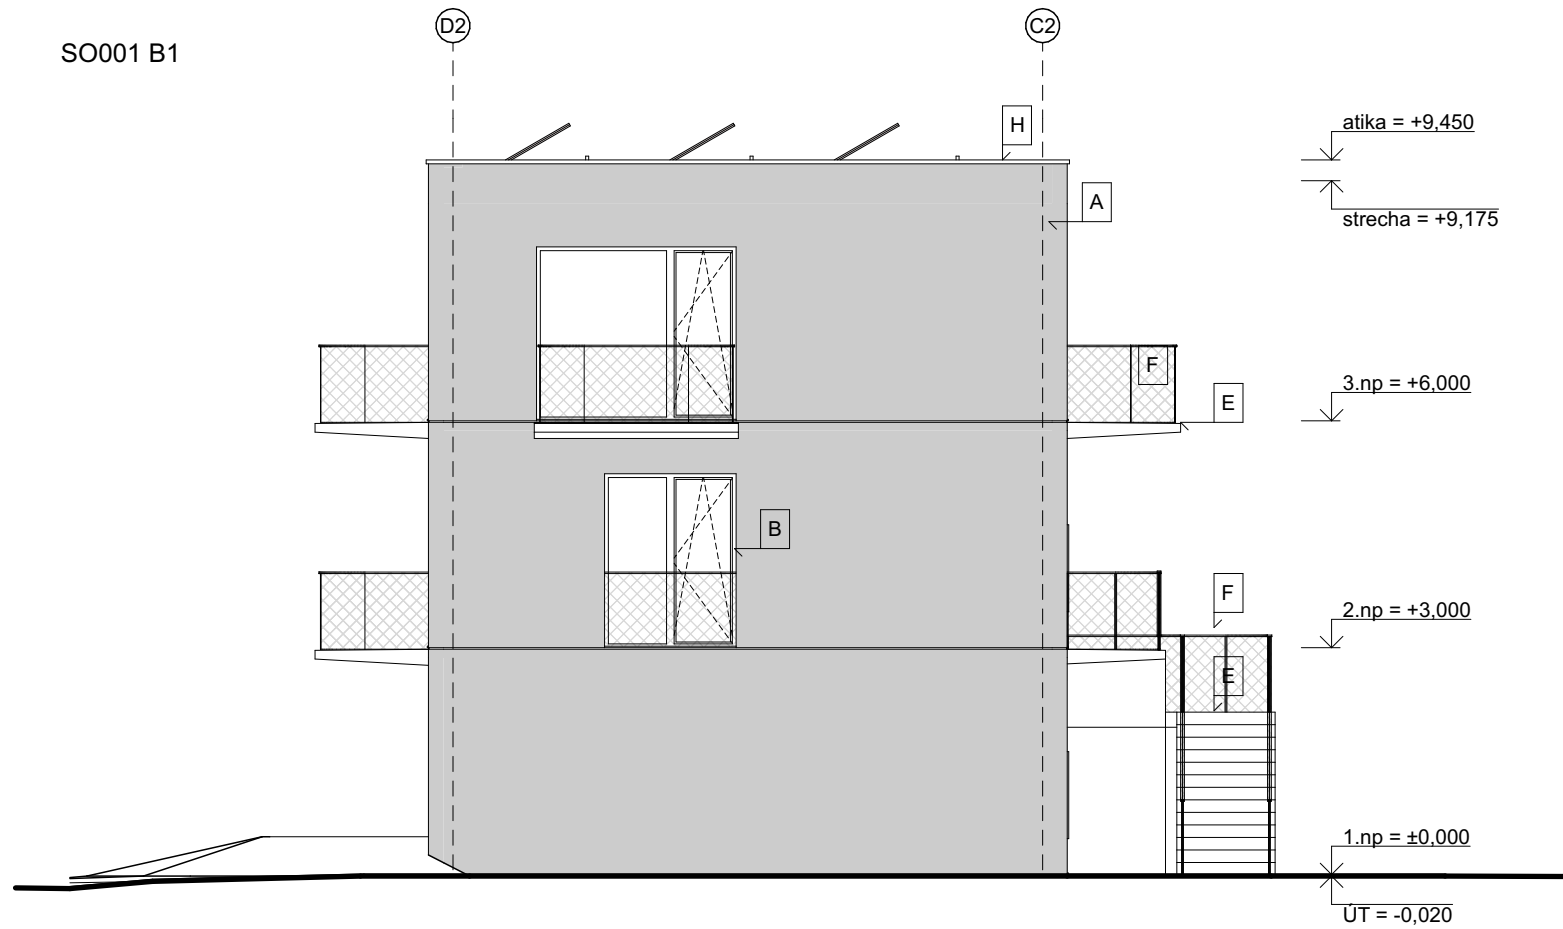


pohľad juhovýchodní



pohľad juhozápadní

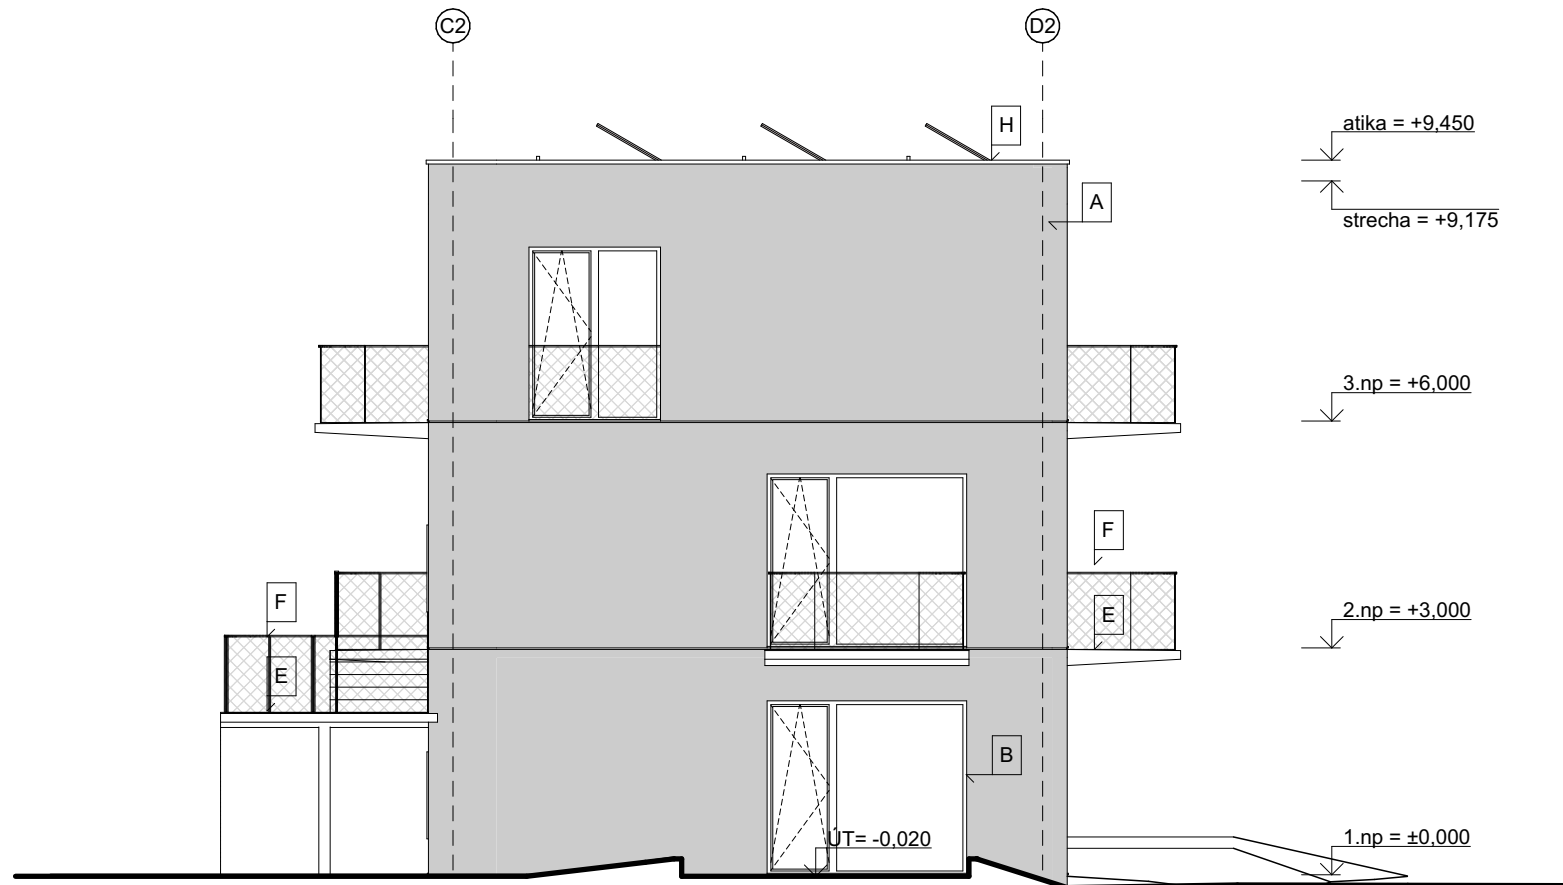


pohľad severozápadní

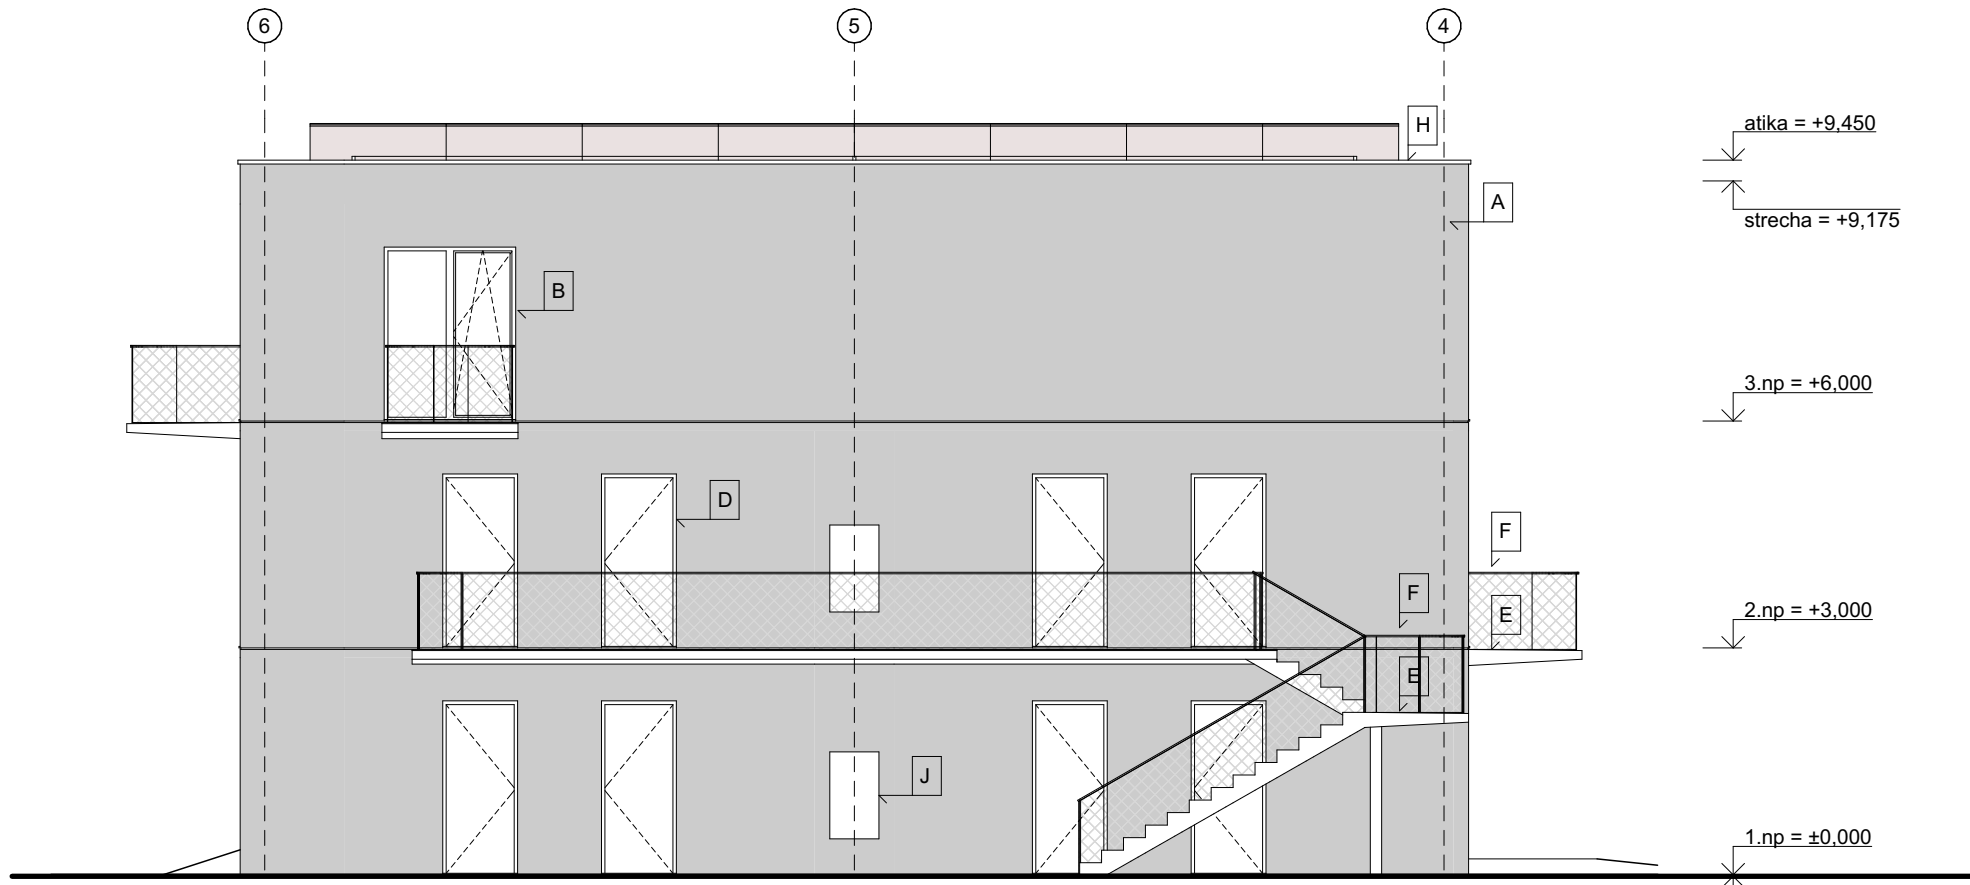

pohľad severovýchodní

LEGENDA POVRCHOVÝCH ÚPRAV

- A FASÁDNÁ VÁPENOCEMENTOVÁ OMIETKA - FAREBNÝ ODTIEŇ: URČÍ ARCHITEKT
- B PLASTOVÉ OKNO OTVÁRAJÉ/FIXNÉ, ZASKLENÉ IZOLAČNÝMI TROUSKAMI / DVOUSKLÝ ČÍRIM; VONKAŠÍ PARAPET Z HLINIKOVÉHO PLECHU - FAREBNÝ ODTIEŇ: URČÍ ARCHITEKT
- C ZASKLENÉ STĚNY S IZOLAČNÝM TROUSKLOM A HLINIKOVÝM RÁMOM - FAREBNÝ ODTIEŇ: URČÍ ARCHITEKT
- D VSTUPNÉ HLINIKOVÉ JEDNOKRÍDOVÉ DVERE - FAREBNÝ ODTIEŇ: URČÍ ARCHITEKT
- E ŽELEZOBETÓNOVÁ KONŠTRUKCIA V POHĽADOVEJ KVALITE
- F ZÁBRADLIE S OCELOVÝM MADLOM, VÝPLN PLETIVO - FAREBNÝ ODTIEŇ MADLA: URČÍ ARCHITEKT
- G SIŤ VÝPLN PLETIVO, VSTUPY S HLINIKOVÝM RÁMOM - FAREBNÝ ODTIEŇ: URČÍ ARCHITEKT
- H OPLECHOVANIE ATIKY, MATERIÁL POPLASTOVANÝ HLINIKOVÝ PLECH - FAREBNÝ ODTIEŇ: URČÍ ARCHITEKT
- I OPLÁŠTENIE Z VNÚTŘNÉHO PLECHU, MATERIÁL HLINÍK
- J KRYCIE DVERKA Z OCELE - FAREBNÝ ODTIEŇ: URČÍ ARCHITEKT

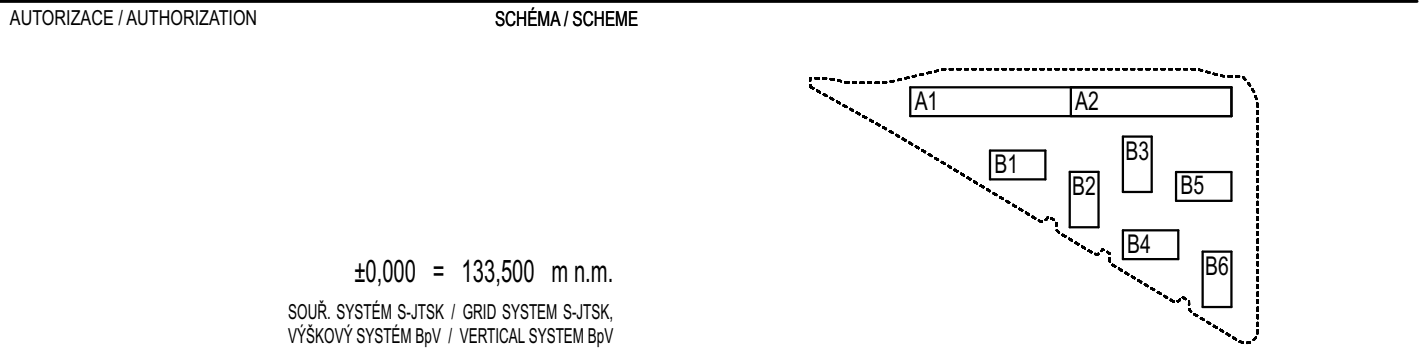

GENERÁLNY PROJEKTANT / HEAD DESIGNER	OBJEDNATEL / CLIENT
www.the-buro.cz TheBüro , s.r.o.	Tuškova 24a Brno 602 00 Tel.: +421 607 911 704 Email: info@the-buro.cz
KOORDINÁTOR PROFESII / SPECIALIST COORDINATOR	VYPRACOVAL / DRAWN BY ING. ARCH. IVA MRÁZKOVÁ ING. ARCH. JAN ROLING
OBERMEYER Helika	KONTROLOVAL / CHECKER ING. VLADIMÍR VALENT
Beranových 65 P.O. Box 4, 199 21 Praha 9 Tel.: +420 281 097 222 Email: info@obermeyer.cz	ZODP. PROJEKTANT / RESPONSIBLE ING. ING. ARCH. JAN VRBKA
NÁZOV ZAKÁZKY / PROJECT NAME	SCHVÁLIL / APPROVER
BYTOVÝ DOM TERCHOVSKÁ A DOTKNUTÉ ÚZEMIE	

STUPEŇ PD / PROJECT STAGE	MIERKA / SCALE	DÁTUM VYDANIA / DATE OF ISSUE	POČET A4 / NUMBER OF A4
DSP	1:100	06.2023	4 A4
NÁZOV OBJEKTU SO/IO / OBJECT NAME			
SO001 B1			
NÁZOV PROFESNÉHO DIELU / PROFESSION PART			
ASR			
NÁZOV DOKUMENTU / DOCUMENT NAME			

POHL'ADY

NÁZOV SÚBORU / FILE NAME								KÓPIE / COPY
2110109 _ DSP _ _ E _ 001 _ 100 _ _ 3701 _ 00								
ČÍSLO PROJEKTU PROJECT NUMBER	STUPEŇ PD PROJECT STAGE	OBCHODNÝ SÚBOR BUSINESS PART	ČASŤ PART	SO / IO OBJECT NAME	PROFESNÝ DIEL PROF. PART	DILATÁCIA DILATATION	ČÍSLO DOKUMENTU DOCUMENT NUMBER	REVÍZIA REVISION