

KATASTER
DRUH POVRCHU
VZDIALENOSŤ ŠACHIET
OZNAČENIE ŠACHIET

SMEROVÉ POMERY

LEGENDA ČIAR
PŮVODNÝ TERÉN
HRUBÉ TERÉNNÉ ÚPRAVY
UPRAVENÝ TERÉN

MIERKA 1:200/100

SO 208 Rekonštrukcia verejnej
kanalizácie Banšelova

KÓTA UPRAVENÉHO TERÉNU

KÓTA HRUBÝCH TERÉNNYCH ÚPRAV

HĽBKA VÝKOPU

KÓTA VÝKOPU

HĽBKA DNA POTRUBIA

KÓTA DNA POTRUBIA

KÓTA PŮVODNÉHO TERÉNU

POROVNÁVACIA ROVINA

STANIČENIE [km/m]


PROFIL[mm]-MATERIÁL-DĹŽKA[m]

SKLON[promile]-DĹŽKA[m]

ULOŽENIE POTRUBIA


KAPACITNÝ PRIETOK[l/s]-RYCHLOSŤ[m/s]

SKUTOČNÝ PRIETOK[l/s]-RÝCHLOSŤ[m/s]

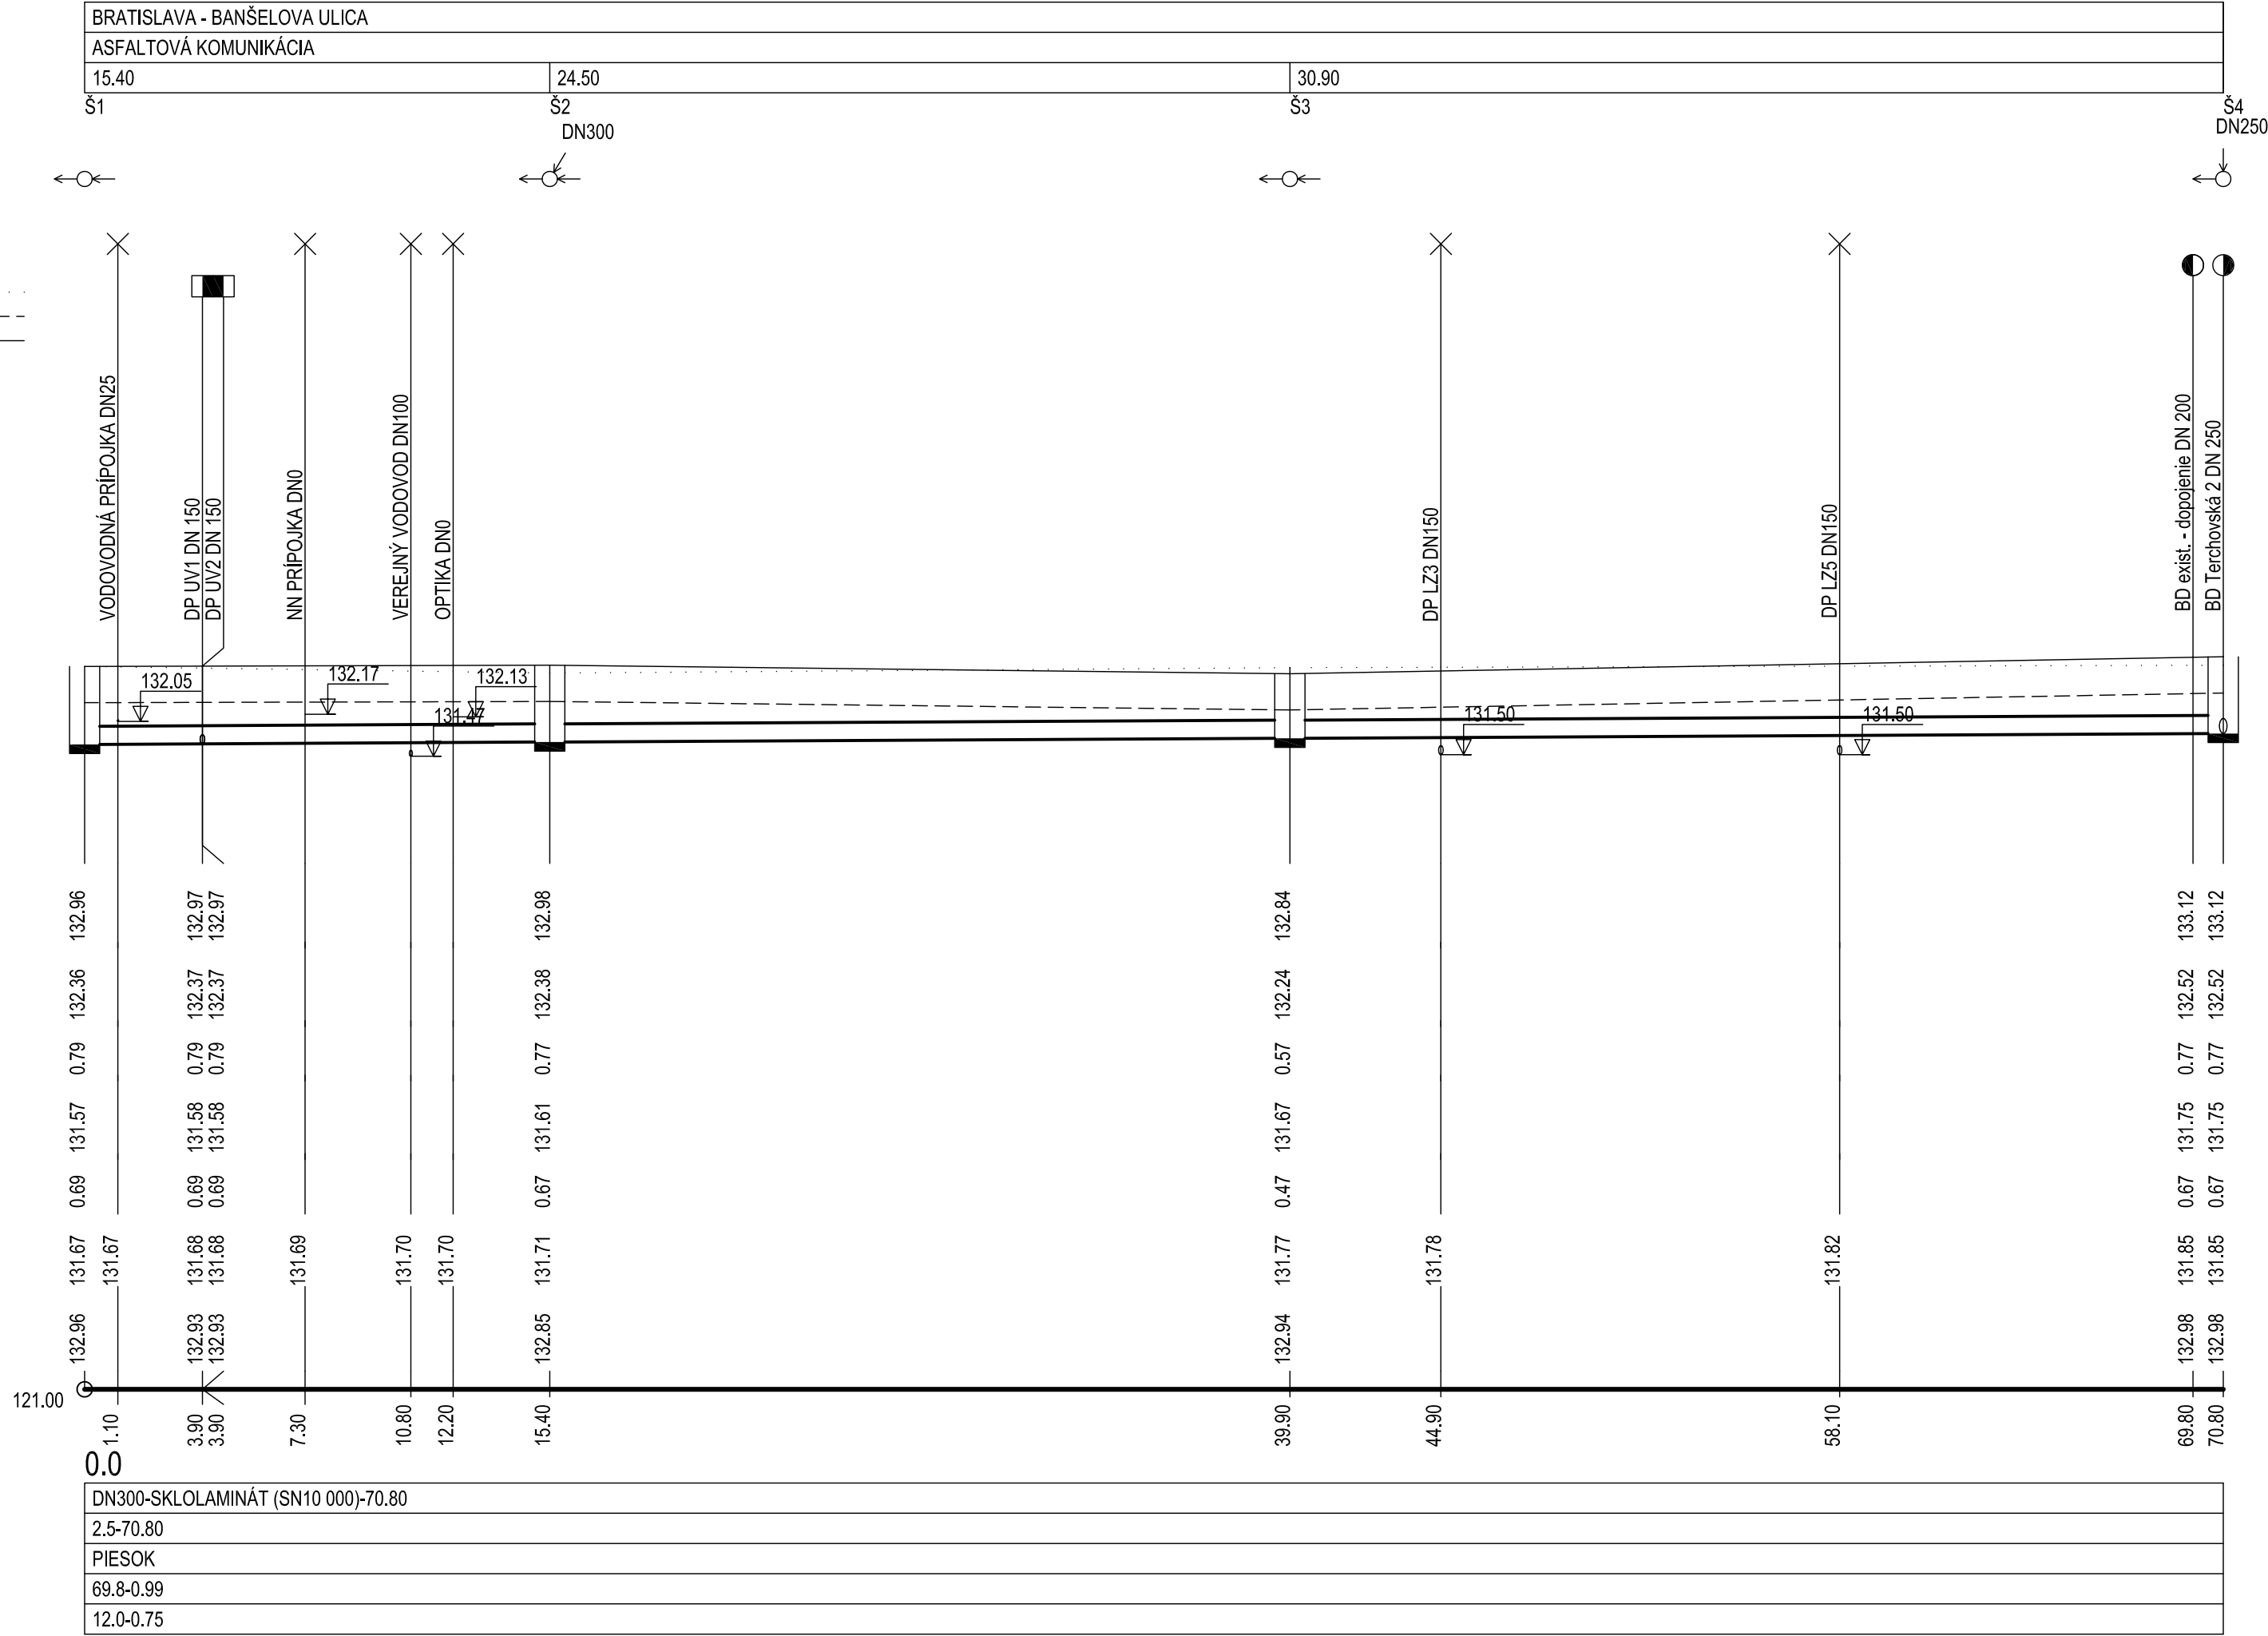

AUTORIZACE / AUTHORIZATION

SCHEMA / SCHEME

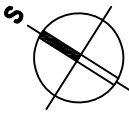

±0,000 = 133,500m n.m.

SOUŘ. SYSTÉM S-JTSK / GRID SYSTEM S-JTSK,
VÝŠKOVÝ SYSTÉM BpV / VERTICAL SYSTEM BpV

GENERÁLNÝ PROJEKTANT BD / HEAD DESIGNER

www.the-buro.cz
TheBüro s.r.o.

Tuřkova 24a, Brno 602 00
Tel.: +420 607 911 704
Email: info@the-buro.cz

OBJEDNATEL / CLIENT

GENERÁLNÝ PROJEKTANT DÚ / HEAD DESIGNER

OBERMEYER
HELIKA s.r.o.

Lamačská cesta 3/B, Bratislava 841 04
Tel.: +421 238 105 223
Email: info@obermeyer.sk



Hlavné mesto Slovenskej republiky
Bratislava
Príručná nám. 1,
814 99 Bratislava

PROJEKTANT / DESIGNER

Ing. DANIEL ŠABLICA
Ondrejovova 3168/22
Bratislava 821 03
Tel.: +421 905 547 831
Email: sablica.daniel@gmail.com

VYPRACOVAL / DRAWN BY

ING. DANIEL ŠABLICA

KONTROLOVAL / CHECKER

ING. ZUZANA KUČTOVÁ

ZODP. PROJEKTANT / RESPONSIBLE

ING. DANIEL ŠABLICA

SCHVÁLIL / APPROVER

ING. VLADIMÍR VALENT

NÁZOV ZAKÁZKY / PROJECT NAME

BYTOVÝ DOM TERCHOVSKÁ A DOTKNUTÉ ÚZEMIE

STUPEŇ PD / PROJECT STAGE

DSP v podrobnosti DRS

MIERKA / SCALE

1:200/100

DÁTUM VYDANIA / DATE OF ISSUE

06.2023

POČET A4 / NUMBER OF A4

4 A4

NÁZOV OBJEKTU SO/IO / OBJECT NAME

208 - REKONŠTRUKCIA VEREJNEJ KANALIZÁCIE BANŠELOVA

NÁZOV PROFESNÉHO DIELU / PROFESSION PART

000

NÁZOV DOKUMENTU / DOCUMENT NAME

POZDĹŽNÝ PROFIL

NÁZOV SÚBORU / FILE NAME

2110109_ DSP _ _ E _ 208 _ 000 _ _ 3002 _ 00

ČÍSLO PROJEKTU
PROJECT NUMBER

STUPEŇ PD
PROJECT STAGE

OBCHODNÝ SÚBOR
BUSINESS PART

ČASŤ
PART

SO / IO
OBJECT NAME

PROFESNÝ DIEL
PROF. PART

DILATÁCIA
DILATATION

ČÍSLO DOKUMENTU
DOCUMENT NUMBER

REVÍZIA
REVISION

KÓPIE / COPY