



PÔDORYS

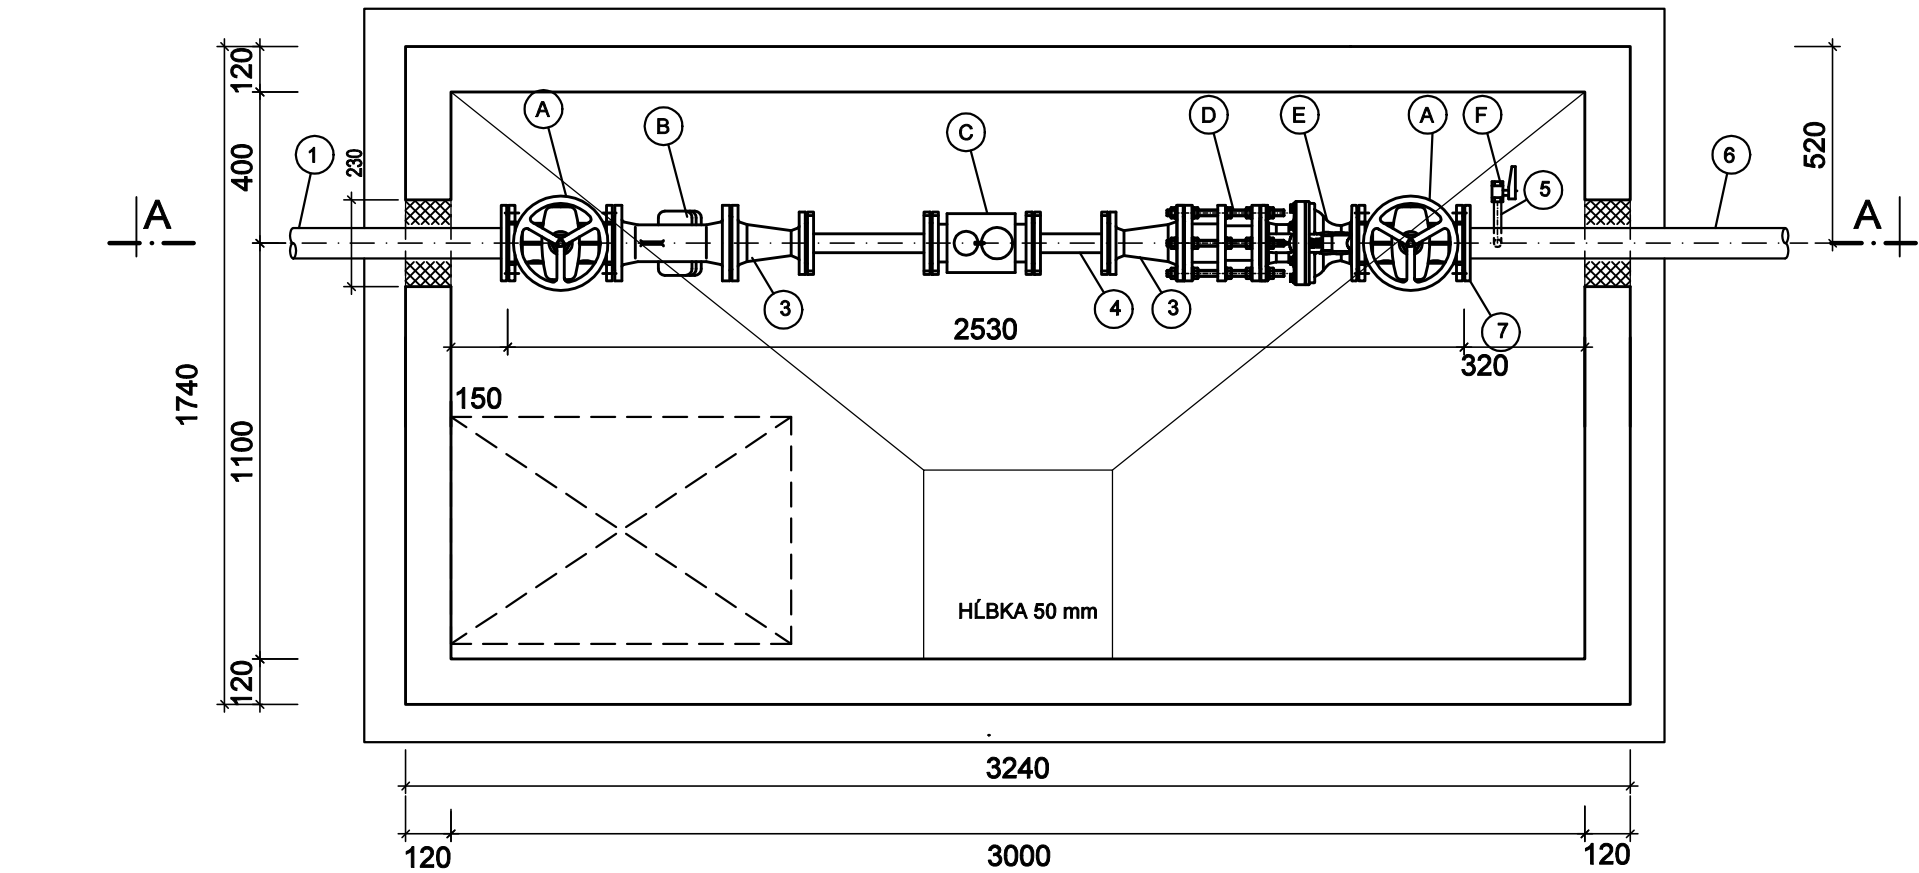

PÔDORYS VSTUPNÉHO KOMÍNA

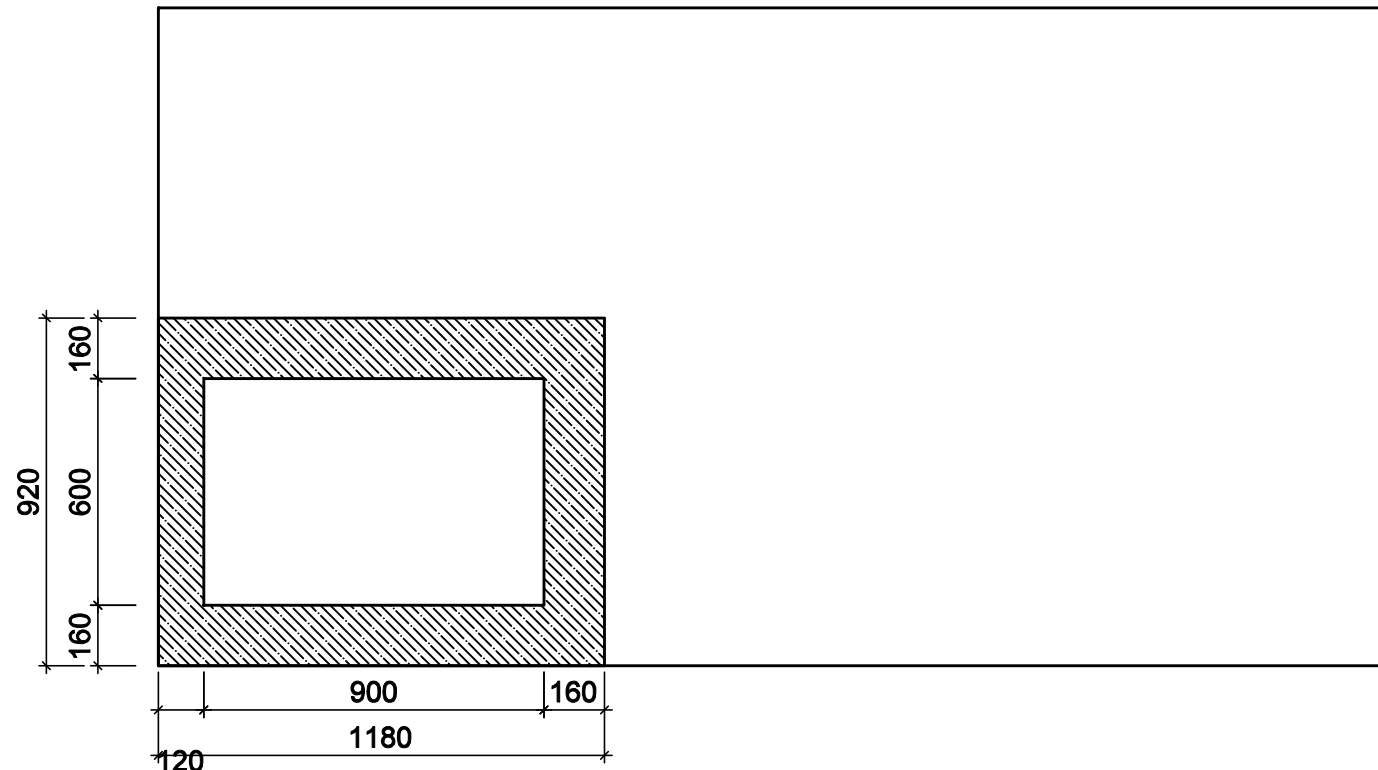

ARMATÚRY



POL.	NÁZOV	POČET
A	UZÁVER VGA EKO-Plus TYP 003 PN16/DN80	2
B	FILTER VGA FORTE TYP 003 PN16/DN80	1
C	VODOMER DN 50 + INŠTALAČNÝ KUS	1
D	MONTÁŽNA VLOŽKA VGA MONTY TYP 101 DN80	1
E	MEMBRANOVÝ SPÄTNÝ VENTIL VGA TOP-STOP PN16/DN80	1
F	GULOVÝ VENTIL G 1/2" NA ODBER VZORIEK	1

TVAROVKY

POL.	NÁZOV	POČET
1	TLT POTRUBIE DN80	PRÍPOJKA VODOVODU
3	FFR DN80/50	2
4	FF 50/200	1
5	POTRUBIE PE DNo 20x2,0 mm	0,20 m
6	POTRUBIE PE 100 DNo 90x5,4 mm	AREÁLOVÝ VODOVOD
7	LEMOVÝ NÁKRUŽOK + TOČIVÁ PRÍRUBA NA PE DN80	2

STÚPADLÁ KASI SADS EN 13101 MSS  
POKLAP 600/800 POCHÔDZNY, ŽIAROVOPOZINOKVANÝ, UZAMYKATEĽNÝ- 1 kus  
PREFA ŠACHTA Z VODOTESNÉHO BETÓNU C25/30 XC2, XA1  
PODKLADNÝ BETÓN C12/15 1,425 m3, DEBNENIE 1,89 m2

PÔDORYS STROPNEJ DOSKY

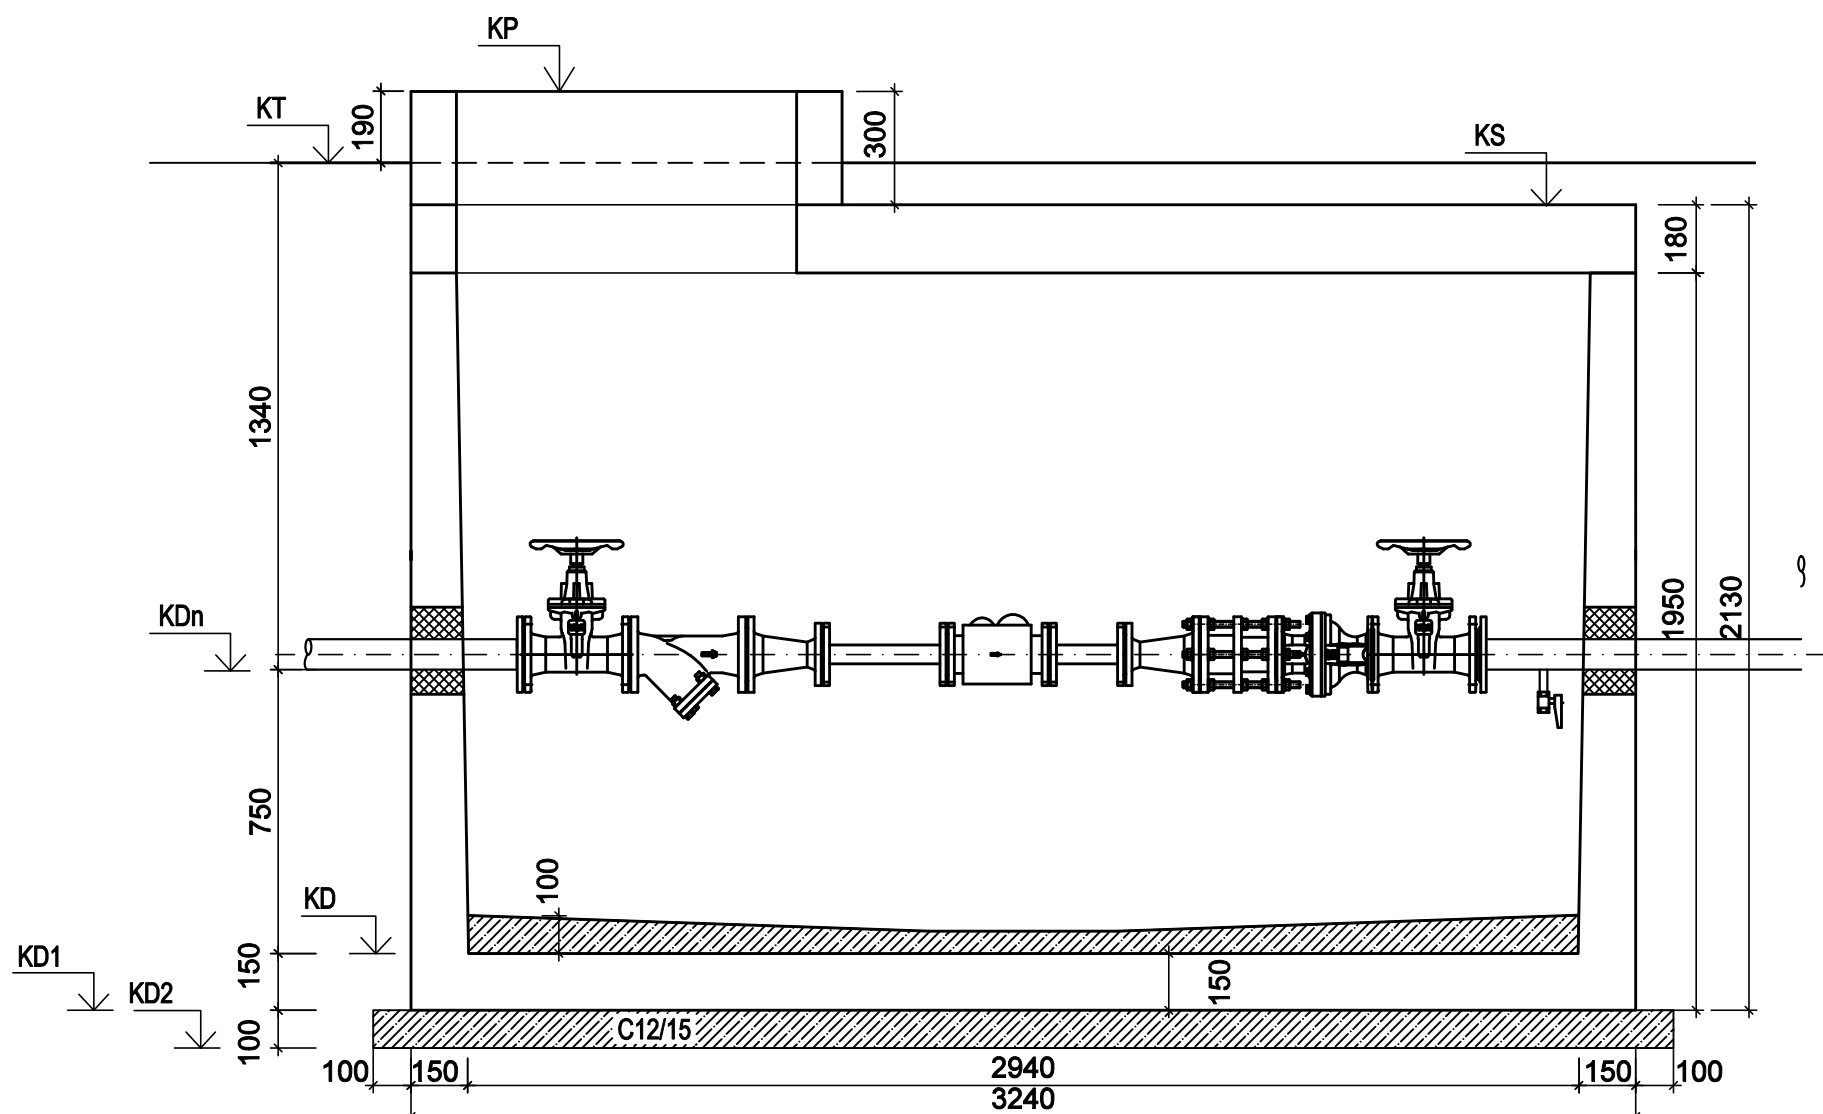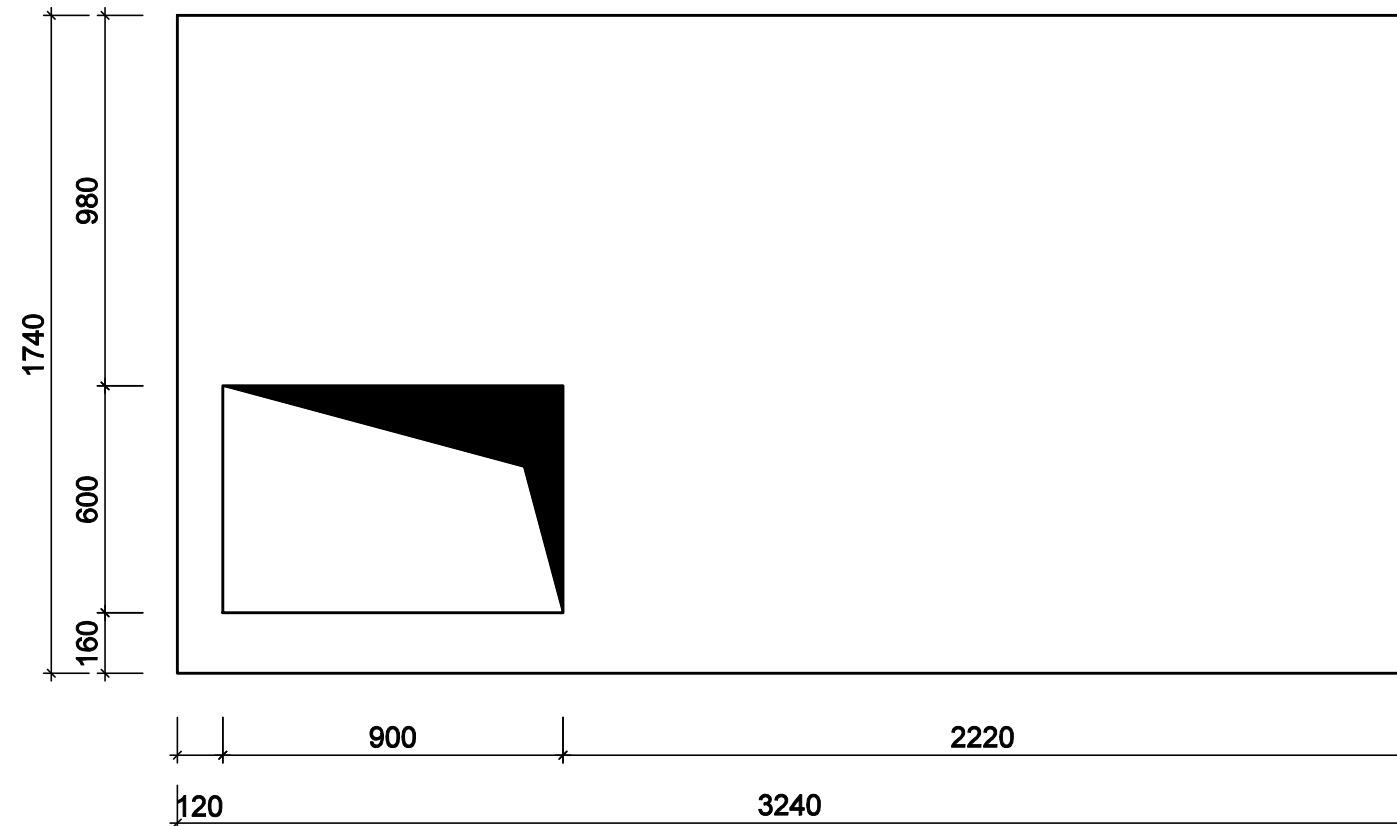

±0,000 = 133,50 m n.m.

SOUŘ. SYSTÉM S-JTSK / GRID SYSTEM S-JTSK,  
VÝŠKOVÝ SYSTÉM BpV / VERTICAL SYSTEM BpV

SCHEMA / SCHEME

GENERÁLNY PROJEKTANT BD / HEAD DESIGNER

www.the-buro.cz  
**TheBuro** s.r.o.

Tuškova 24a, Brno 602 00  
Tel.: +420 607 911 704  
Email: info@the-buro.cz

OBJEDNATEĽ / CLIENT

**BRATISLAVA**

Hlavné mesto Slovenskej republiky  
Bratislava  
Príručná nám. 1,  
814 99 Bratislava

GENERÁLNY PROJEKTANT DÚ / HEAD DESIGNER

**OBERMEYER**  
HELIKA s.r.o.

Lamačská cesta 3B, Bratislava 841 04  
Tel.: +421 238 105 223  
Email: info@obermeyer.sk

PROJEKTANT / DESIGNER

**BDL** BDL Consult, s.r.o.  
6K421 04 Bratislava, Pastovského 2  
Tel.: +421 (0) 904 680 674  
e-mail: info@bdl.sk

VYPRACOVAL / DRAWN BY

Ing. Dávid Kováč  
Ing. Patrik Čegínik  
Ing. Zuzana Scholtzová

KONTROLOVAL / CHECKER

ING. ZUZANA SCHOLTZOVÁ

ZODP. PROJEKTANT / RESPONSIBLE

ING. PATRIK ČEGINIK

SCHVÁLIL / APPROVER

NÁZOV ZAKÁZKY / PROJECT NAME

**BYTOVÝ DOM TERCHOVSKÁ A DOTKNUTÉ ÚZEMIE**

STUPEŇ PD / PROJECT STAGE

**DOKUMENTÁCIA PRE STAVEBNÉ POVOLENIE**

MIERKA / SCALE

1:20

DÁTUM VYDANIA / DATE OF ISSUE

06/2023

POČET A4 / NUMBER OF A4

4x A4

NÁZOV OBJEKTU SO/IO / OBJECT NAME

**SO 302 - PRÍPOJKA VODOVODU**

NÁZOV PROFESNÉHO DIELU / PROFESSION PART

**000**

NÁZOV DOKUMENTU / DOCUMENT NAME

**VODOMERNÁ ŠACHTA**

NÁZOV SÓBORU / FILE NAME

2110109\_ DSP \_ \_ E\_S0302\_000 \_ \_ 0004 \_ 00

ČÍSLO PROJEKTU  
PROJECT NUMBER

STUPEŇ PD  
PROJECT STAGE

OBCHODNÝ SÓBOR  
BUSINESS PART

ČASŤ  
PART

SO / IO  
OBJECT NAME

PROFESNÝ DIEL  
PROF. PART

DILATÁCIA  
DILATATION

ČÍSLO DOKUMENTU  
DOCUMENT NUMBER

REVÍZIA  
REVISION

KÓPIE / COPY