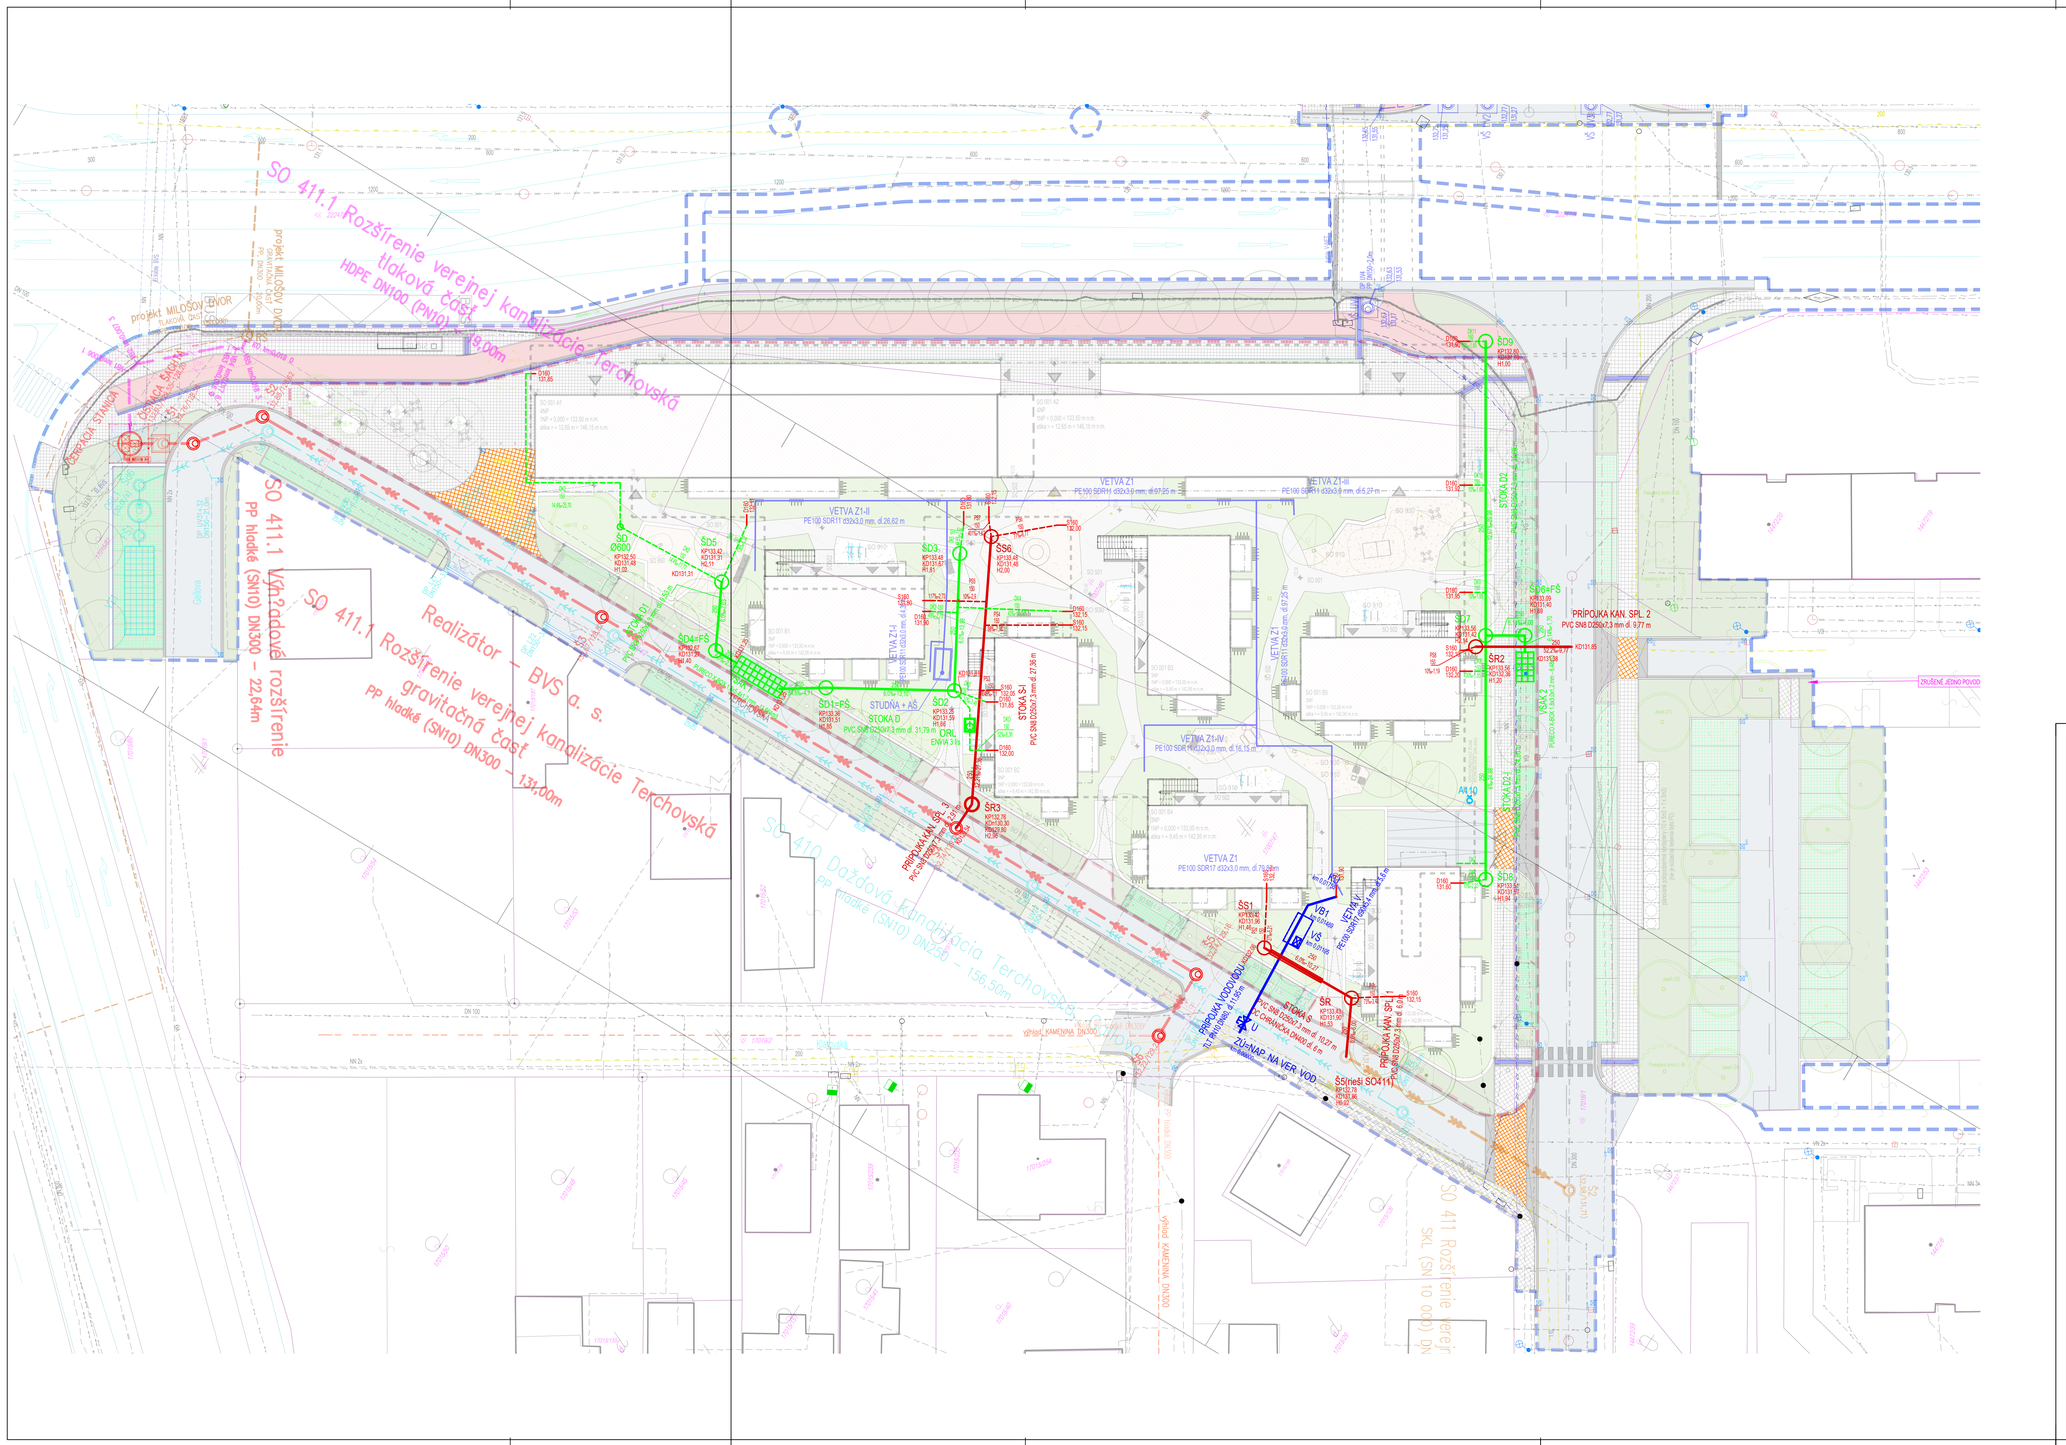

LEGENDA VODOHOSPODÁRSKYCH OBJEKTOV

SO 301 PRÍPOJKA KANALIZÁCIE SPLAŠKOVEJ
SO 401 AREÁLOVÁ KANALIZÁCIA SPLAŠKOVÁ

- SPLAŠKOVÁ STOKA (ŠS6)
- PRÍPOJKA (PS2)

SO 302 PRÍPOJKA VODOVODU
SO 403 AREÁLOVÉ ROZVODY VODOVODU

- VETVA PITNÉHO VODOVODU
- PRÍPOJKA (PV1)
- UZÁVER SO ZEMNOU SÚPRAVOU
- VODOMERNÁ ŠACHTA
- POTRUBIE ZÁVLAHY
- STUDŇA S ARMATÚRNOU ŠACHTOU PRE ZÁVLAHY

SO 402 AREÁLOVÁ KANALIZÁCIA DAŽĎOVÁ

- DAŽĎOVÁ STOKA
- PRÍPOJKA (PS2)
- ODLUČOVAČ ROPNÝCH LÁTOK (ORL)
- FILTRAČNÁ ŠACHTA (FŠ)
- VSAK

LEGENDA EXIST. SIETÍ

- vodovodné potrubie
- kanalizačné potrubie
- cc. káble
- NN káble
- VN káble

LEGENDA PROJEKTOVANÝCH SIETÍ

- Dažďová kanalizácia Terchovská Galleria
- Dažďová kanalizácia Banšelova
- Dažďová kanalizácia povrchových parkovacích miest
- Rozšírenie verejnej kanalizácie Terchovska

No. REV	POPIS / DESCRIPTION	DÁTUM / DATE
R15		
R14		
R13		
R12		
R11		
R10		
R09		
R08		
R07		
R06		
R05		
R04		
R03		
R02		
R01	PRIDANIE SPLAŠKOVEJ PRÍPOJKY 3	10.06.2025

±0,000 = 133,50 m n.m.
SÚR. SYSTÉM S–JTSK / GRID SYSTEM S–JTSK
VÝŠKOVÝ SYSTÉM BpV / VERTICAL SYSTEM BpV

SCHÉMA / SCHEME

GENERÁLNY PROJEKTANT DÚ / HEAD DESIGNER
TheBüro s.r.o.
Tučkova 24a, Brno 602 00
Tel.: +420 607 911 704
Email: info@the-buro.cz

OBJEDNÁVATEL / CLIENT
BRATISLAVA
Hlavné mesto Slovenské republiky Bratislava
Primaciálne nám. 1, 814 99 Bratislava

GENERÁLNY PROJEKTANT DÚ / HEAD DESIGNER
OBERMEYER HELIKA s.r.o.
Lamačská cesta 3/B, Bratislava 841 04
Tel.: +421 238 105 223
Email: info@obermeyer.sk

PROJEKTANT / DESIGNER
BDL Consult, s.r.o.
SK-821 04 Bratislava, Pernamiská 2
Tel.: +421 (0) 904 868 674
e-mail: info@bdl.sk

VYPRACOVAL / DRAWN BY
ING. MAREK ŠUTÚS

KONTROLOVAL / CHECKER
ING. ZUZANA SCHOLTZOVÁ

ZODP. PROJEKTANT / RESPONSIBLE
ING. PATRIK ČEGINIK

SCHVÁLIL / APPROVER

NÁZOV ZÁKAZKY / PROJECT NAME
BYTOVÝ DOM TERCHOVSKÁ A DOTKNUTÉ ÚZEMIE

STUPEŇ PD / PROJECT STAGE	MERÍKA / SCALE	DÁTUM VYDANIA / DATE OF ISSUE	POČET A4 / NUMBER OF A4
DOKUMENTÁCIA PRE VÝBER ZHOTOVITEĽA	1:250	06/2025	10xA4

NÁZOV OBJEKTU SO/IO / OBJECT NAME
SO 402 - AREÁLOVÁ KANALIZÁCIA DAŽĎOVÁ

NÁZOV PROFESNÉHO DIELU / PROFESSION PART
000

NÁZOV DOKUMENTU / DOCUMENT NAME
SITUÁCIA

NÁZOV SÚBORU / FILE NAME
2110109_ DVZ _ _ E _S0402_ 000 _ _ 0002 _ 01

ČÍSLO PROJEKTU / PROJECT NUMBER	STUPEŇ PD / PROJECT STAGE	OBCHODNÝ SÚBOR / BUSINESS PART	ČASŤ / PART	SO / IO / OBJECT NAME	PROFESNÝ DIEL / PROF. PART	DILATÁCIA / DILATATION	ČÍSLO DOKUMENTU / DOCUMENT NUMBER	REVÍZIA / REVISION

KÓPIE / COPY