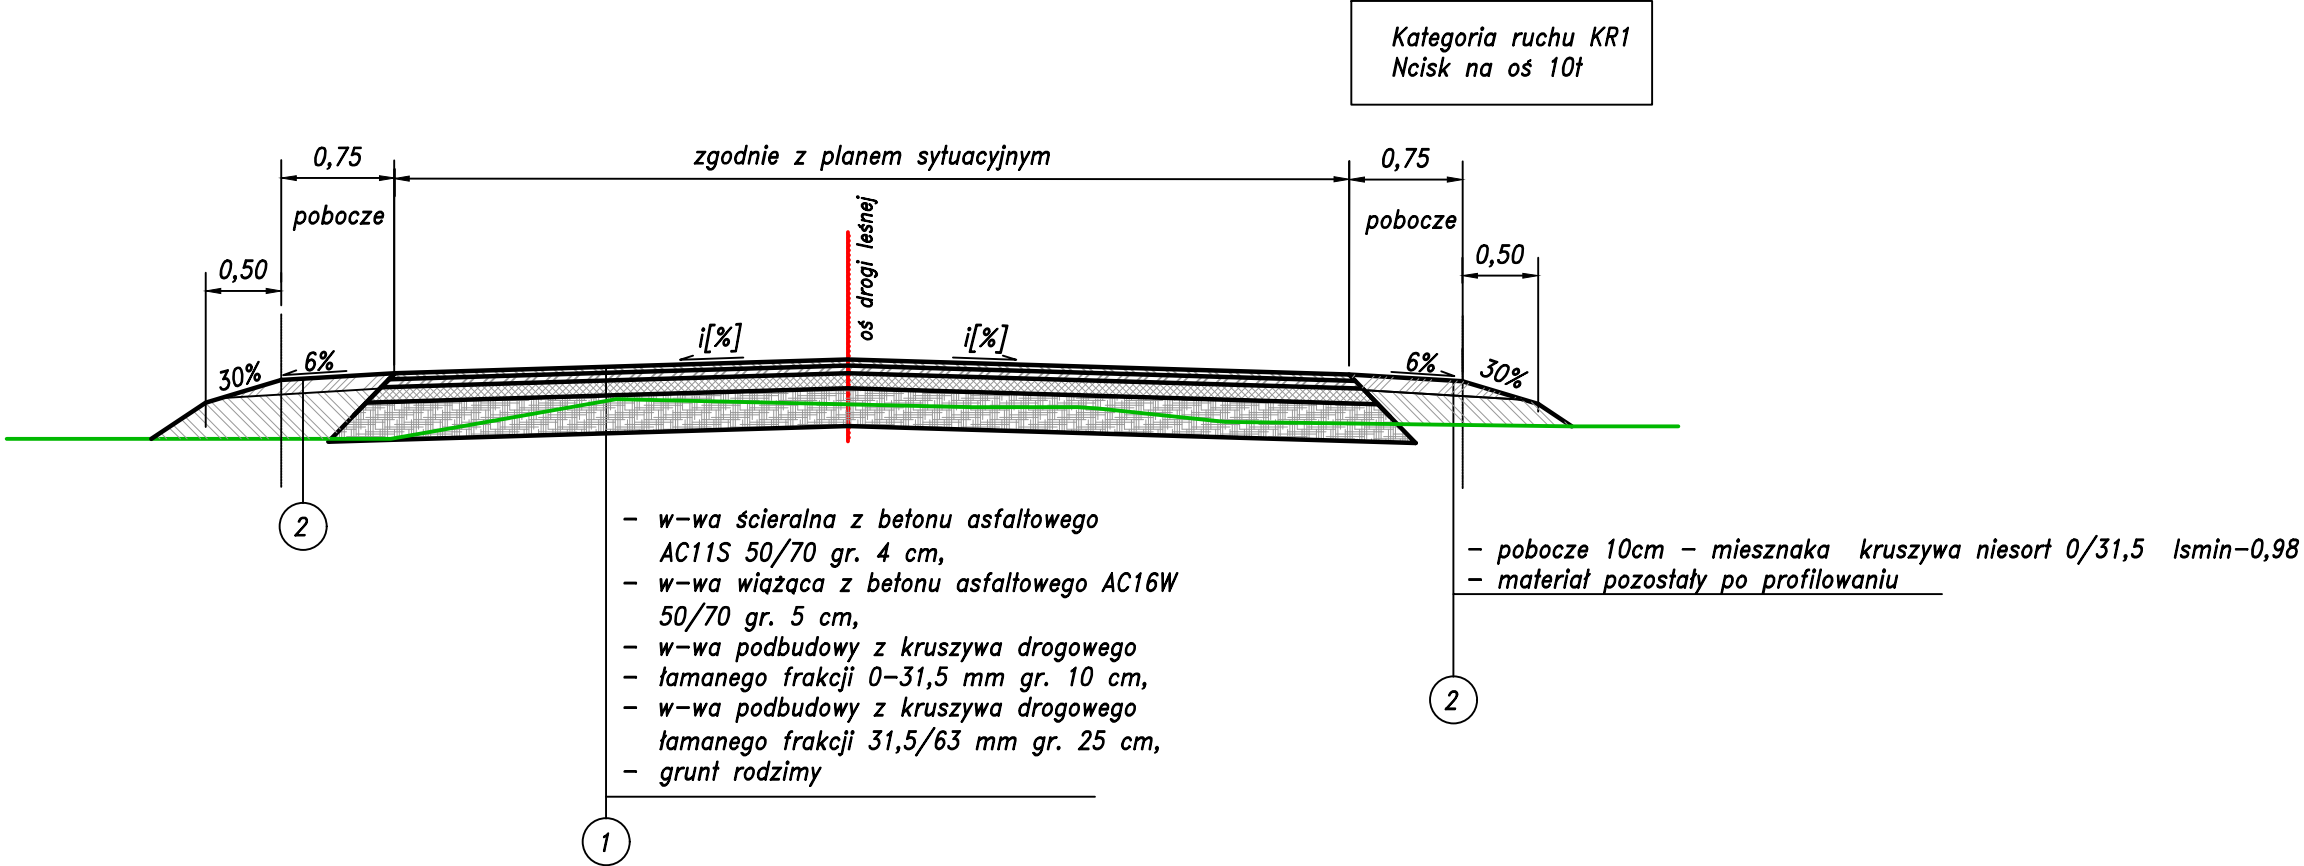


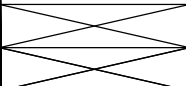
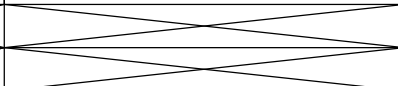
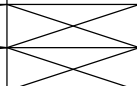
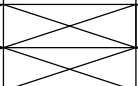
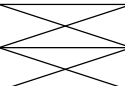


Przekrój normalny zjazdu z Drogi Gminnej



JEDNOSTKA PROJEKTOWA:		CURSUS PROJEKT Marcin Ludwig ul. Spokojna 14, 44-171 Pławniowice tel. +48 602 555 630 NIP: 756-153-85-22 Regon: 241085395 www.cursusprojekt.pl mail: biuro@cursusprojekt.pl			<div></div>	
INWESTOR:		PGL LASY PAŃSTWOWE NADLEŚNICTWO LUBLINIEC ul. Myśliwska 1, 42-700 LUBLINIEC tel/fax: +48 34 351 33 38, +48 34 373 40 12 http://www.lubliniec.katowice.lasy.gov.pl e-mail: lubliniec@katowice.lasy.gov.pl			<div></div>	
LOKALIZACJA INWESTYCJI:		NADLEŚNICTWO LUBLINIEC, LEŚNICTWO CIASNA oddz. 164, 154, 155, 156, 145, 146, 147, 148, 149 woj. Śląskie, powiat lubliniecki, jedn. ewid. 240703_2 Gmina Ciasna, obręb 0009, dz. ewid. AR 9.102dr, AR 10.257/34, AR 12.22/7, AR 15.10/2, AR 15.7/5dr,				
PRZEDSIĘWZIĘCIE:		PRZEBUDOWA DROGI LEŚNEJ (P. POŻ NR 7) NR EWID. 02190074 I 02190394 W LEŚNICTWIE CIASNA PRZEBUDOWA ZJAZDÓW Z DROGI GMINNEJ (dz. ewid. 102) NA DROGĘ LEŚNĄ (dz. ewid. 257/34)				
STADIUM:	BRANŻA:				NR PROJEKTU:	
UZGODNIENIA	DROGOWA				07-2024	
PODSTAWA OPR.: Umowa nr SA.0290.13.2024 z dnia 18.04.2024r.	TYTUŁ RYSUNKU:				NR RYS.	
	PRZEKRÓJ NORMALNY				3.1	
FUNKCJA:	IMIĘ I NAZWISKO:		BRANŻA:	NR UPR:	PODPIS:	SKALA:
PROJEKTANT	MGR INŻ. MARCIN LUDWIG		DROGI	SLK/2515/POOD/09		1:50
<div></div>	<div></div>		<div></div>	<div></div>	<div></div>	DATA:
						Czerwiec 2024