

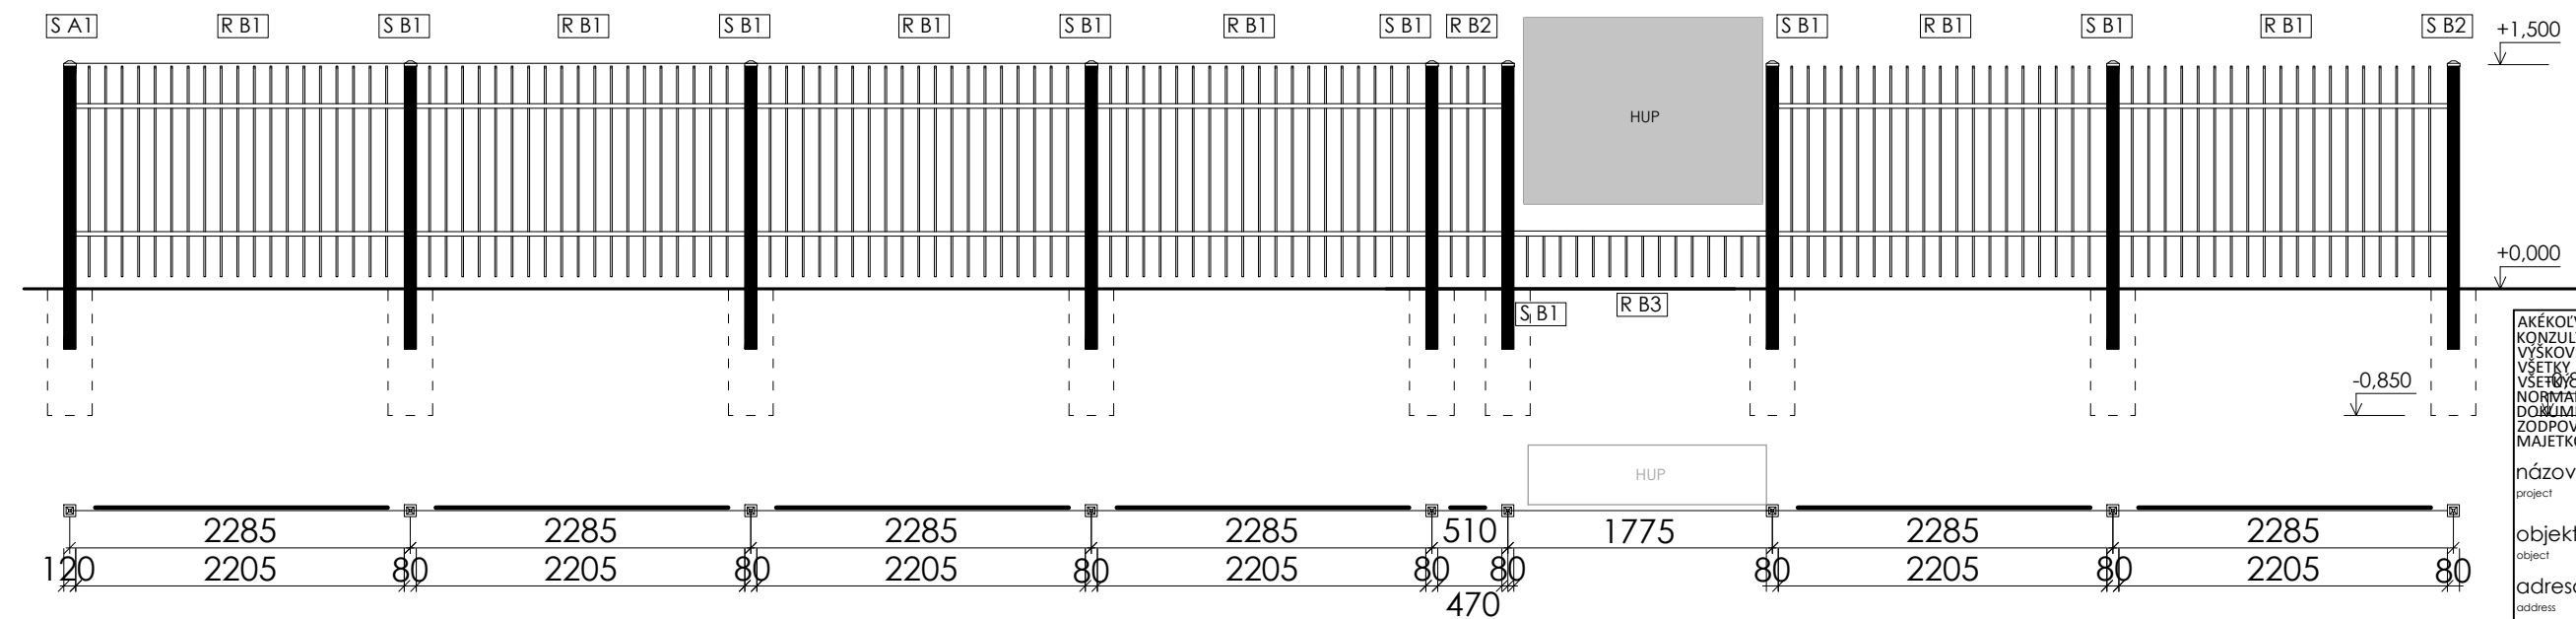


## NAVRHOVANÝ STAV

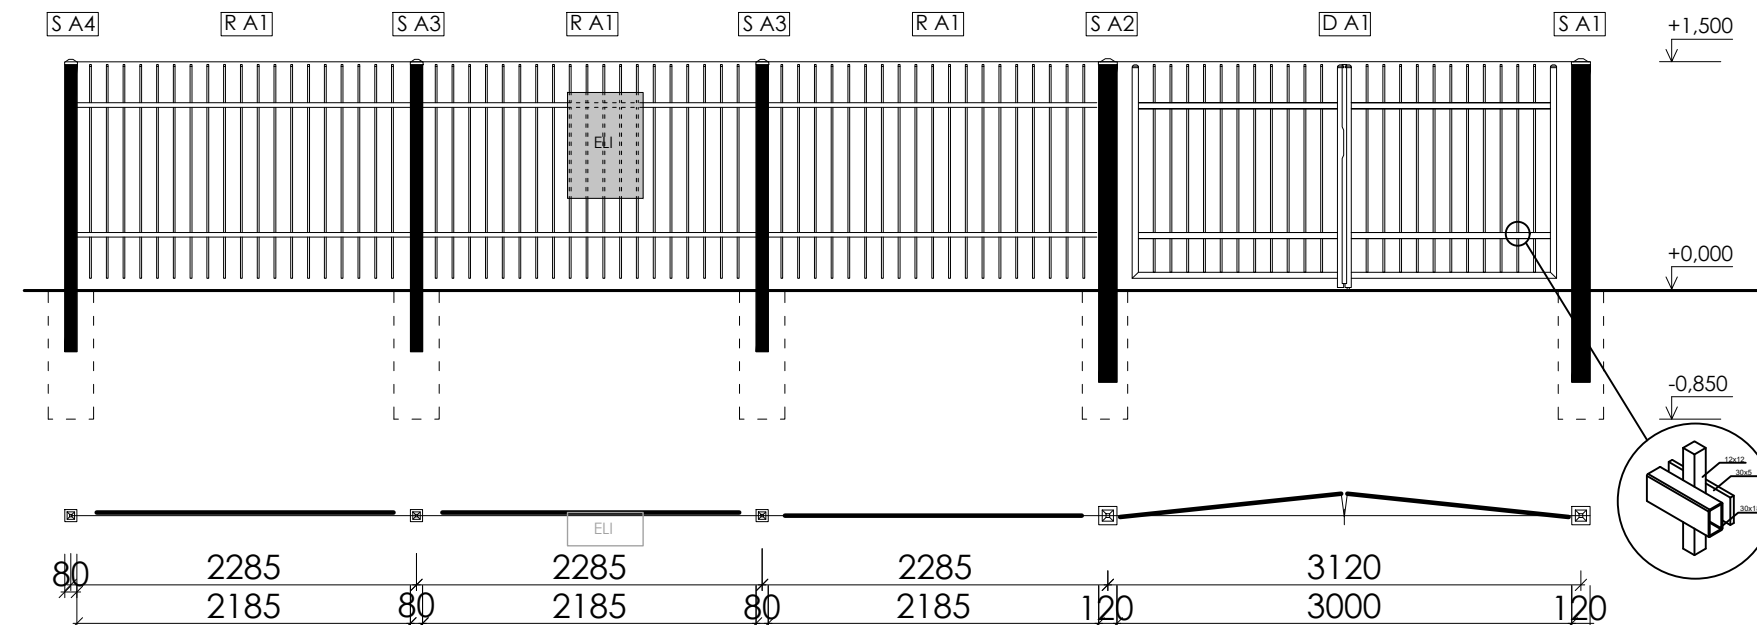


## PÔVODNÝ STAV

## SCHÉMATICKÝ PÔDORYS

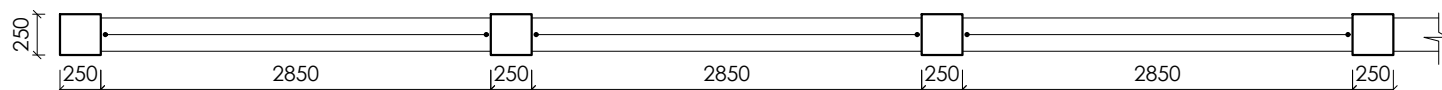

## REZ OPLOTENÍM

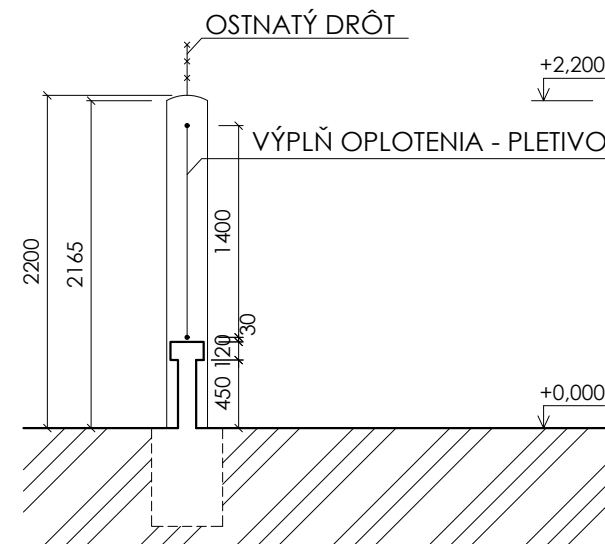

## POZNÁMKY

- ZALOŽENIE STĽPIKOV DO ZÁKLADOVÝCH PÄTIETK (0,3x0,3x0,85m) Z BETÓNU tr. C 16/20  
- FAREBNÉ RIEŠENIE: RAL 9007  
ELI - ELI SKRINKU (0,5x0,7x0,22m) PREBRÚSIŤ A NATRIEŤ (FO FARBE OPLOTENIA) A OSADIŤ NA VONKAJŠÚ STRANU OPLOTENIA (PRIVARIŤ OCEĽOVÉ KONZOLKY)  
HUP - SKRINKU HUP (1,6x1,25x0,4m) PREBRÚSIŤ A NATRIEŤ (FO FARBE OPLOTENIA) - NEPREMIESTŇOVAŤ!

AKÉKOLÍVEK NEJASNOSTI ALEBO ZISTENÉ ODCHYLKY JE NUTNÉ KONZULTOVAŤ SO ZODPOVEDNÝM PROJEKTANTOM!)

VÝSKOVE UROVNE SA VZŤAHUJU K +0.000 = ČISTÁ PODLAHA 1.NP.

VŠETKY ROZMERY JE NUTNÉ PRED REALIZÁCIOU PREMERAŤ NA STAVBE.

VŠETKY MIERKY MUSIA PREBIEHAŤ V SÚLADE S PLATNÝMI PREDPISMI A NORMAMI REALIZÁCIE PROJEKTU. NENAHRADZUJE DIELSKU SPRÁVU.

PROJEKT JE DIELSKOU PRÁCOU, KTORÁ MUSÍ BYŤ POSLANÁ SO SCHVÁLENÝM ZODPOVEDNÝM DIELSKYM KONŠTRUKTÉROM NA SOUHLASNÉ POSÚDENIE MAJETKOM AUTÓROV A JEJ POUŽITIE PODLEHA AUTORSKÉMU ZÁKONU.

názov projektu SOŠ Tornaľa - modernizácia  
project odborného vzdelávania - budova SOŠ

objekt	SO 03 - Oplotenie
--------	-------------------

adresa Šafárikova 56, 982 01 Tornaľa  
address k.ú. Tornaľa - p. č. 1869/17, 1869/37, 1869/40

investor/stavebník  
client

autor  
autor

REGEČ + VRBOVA  
ARCHITEKTI s.r.o.


kontakt  
contact

Stakčinska 2920, 069 01 Snina  
www.regecvrbova.com

zodpovedný projektant  
responsible

vypracoval  
drawn by

Ing.arch. Mário Regec  
Ing. Jakub Barančík



č. paré  
print-out number

časť	ASR
part	
Štupeň PD: DSP+DRS	MIERKA
degree	scale
Dátum	07/2024
date	
OBSAH	Referenčný výkres
DRAWING NAME	
ČÍSLO VÝKRESU/REVÍZIA	D.3.3
DRAWING NUMBER/REVISION	