




PŮDORYS OPLOCENÍ

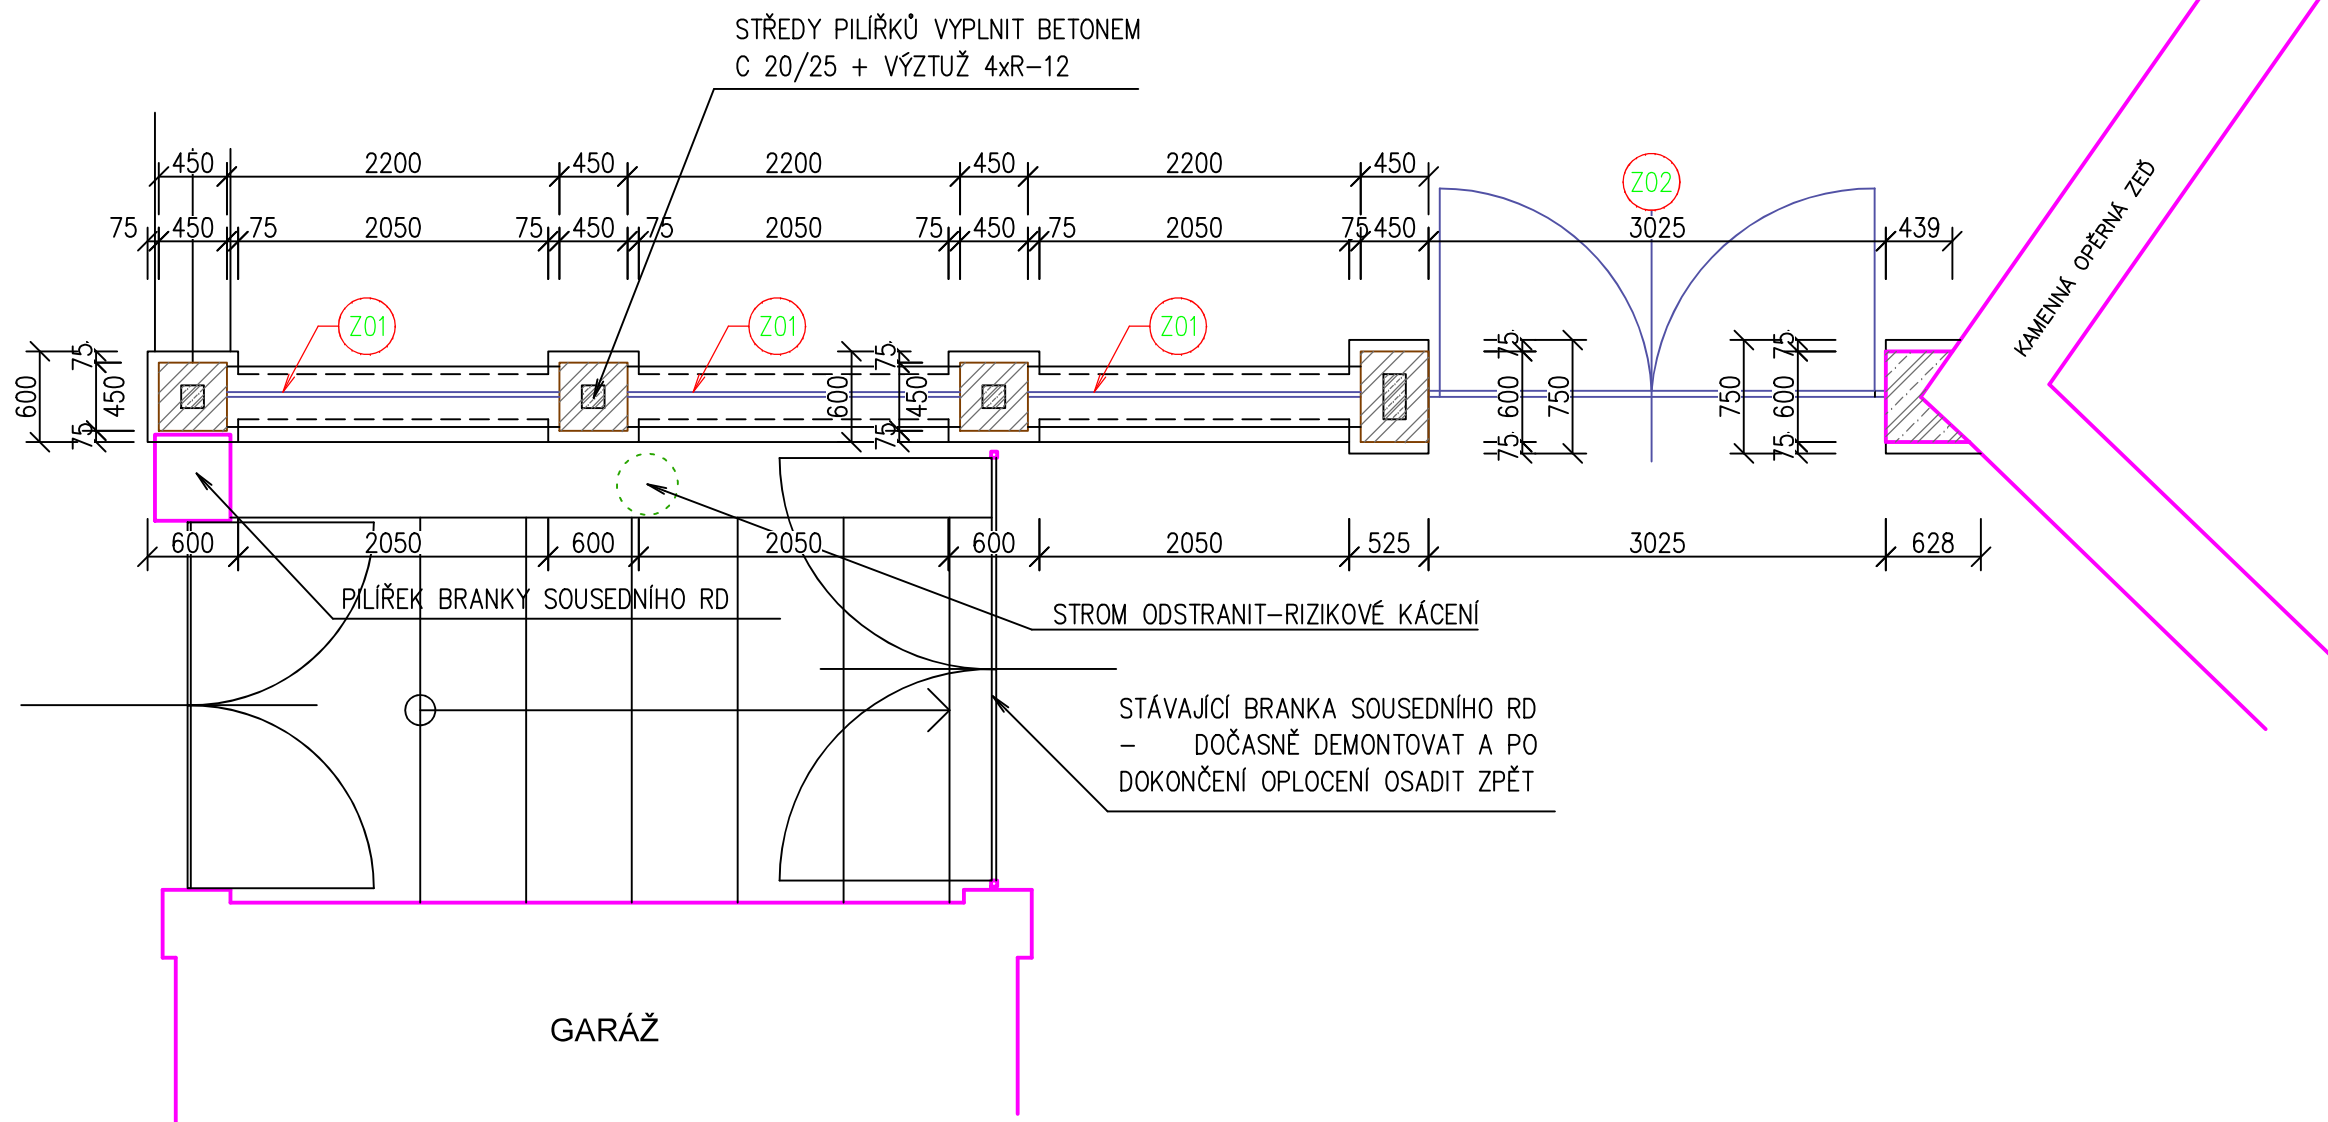

LEGENDA

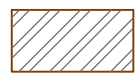

ZDIVO PILÍŘKŮ OPLOCENÍ Z CIHEL PLNÝCH PÁLENÝCH NA MC-5 (PRO ZDĚNÍ JE MOŽNO POUŽÍT PŮVODNÍ CIHLY PO ZBOURÁNÍ PLOTU)

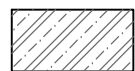

ŽELEZOBETON C 20/25 - STŘEDY PILÍŘKŮ, PRAVÝ PILÍŘ BRÁNY

ING.DANIEL MALINA – PROJEKČNÍ A INŽENÝRSKÁ ČINNOST Loucká 643/19, Znojmo Tel. 732 467 970				
Projektant	Vypracoval	Č. osvědčení	Stupeň PD:	
Ing. D.Malina	Ing. D.Malina	1005888	Projekt	
Investor: MĚSTO ZNOJMO Obroková 1/12, 669 02 Znojmo			Místo:	Znojmo
			Datum:	VIII/2023
MŠ GRÁNICKÁ REKONSTRUKCE OPLOCENÍ p.č. 2656/1, k.ú. Znojmo–město			Měřítko:	1 :50
Obsah: PŮDORYS OPLOCENÍ			Č.výkresu:	05
				Č. paré: