


OPLOCENÍ - POHLED ULIČNÍ

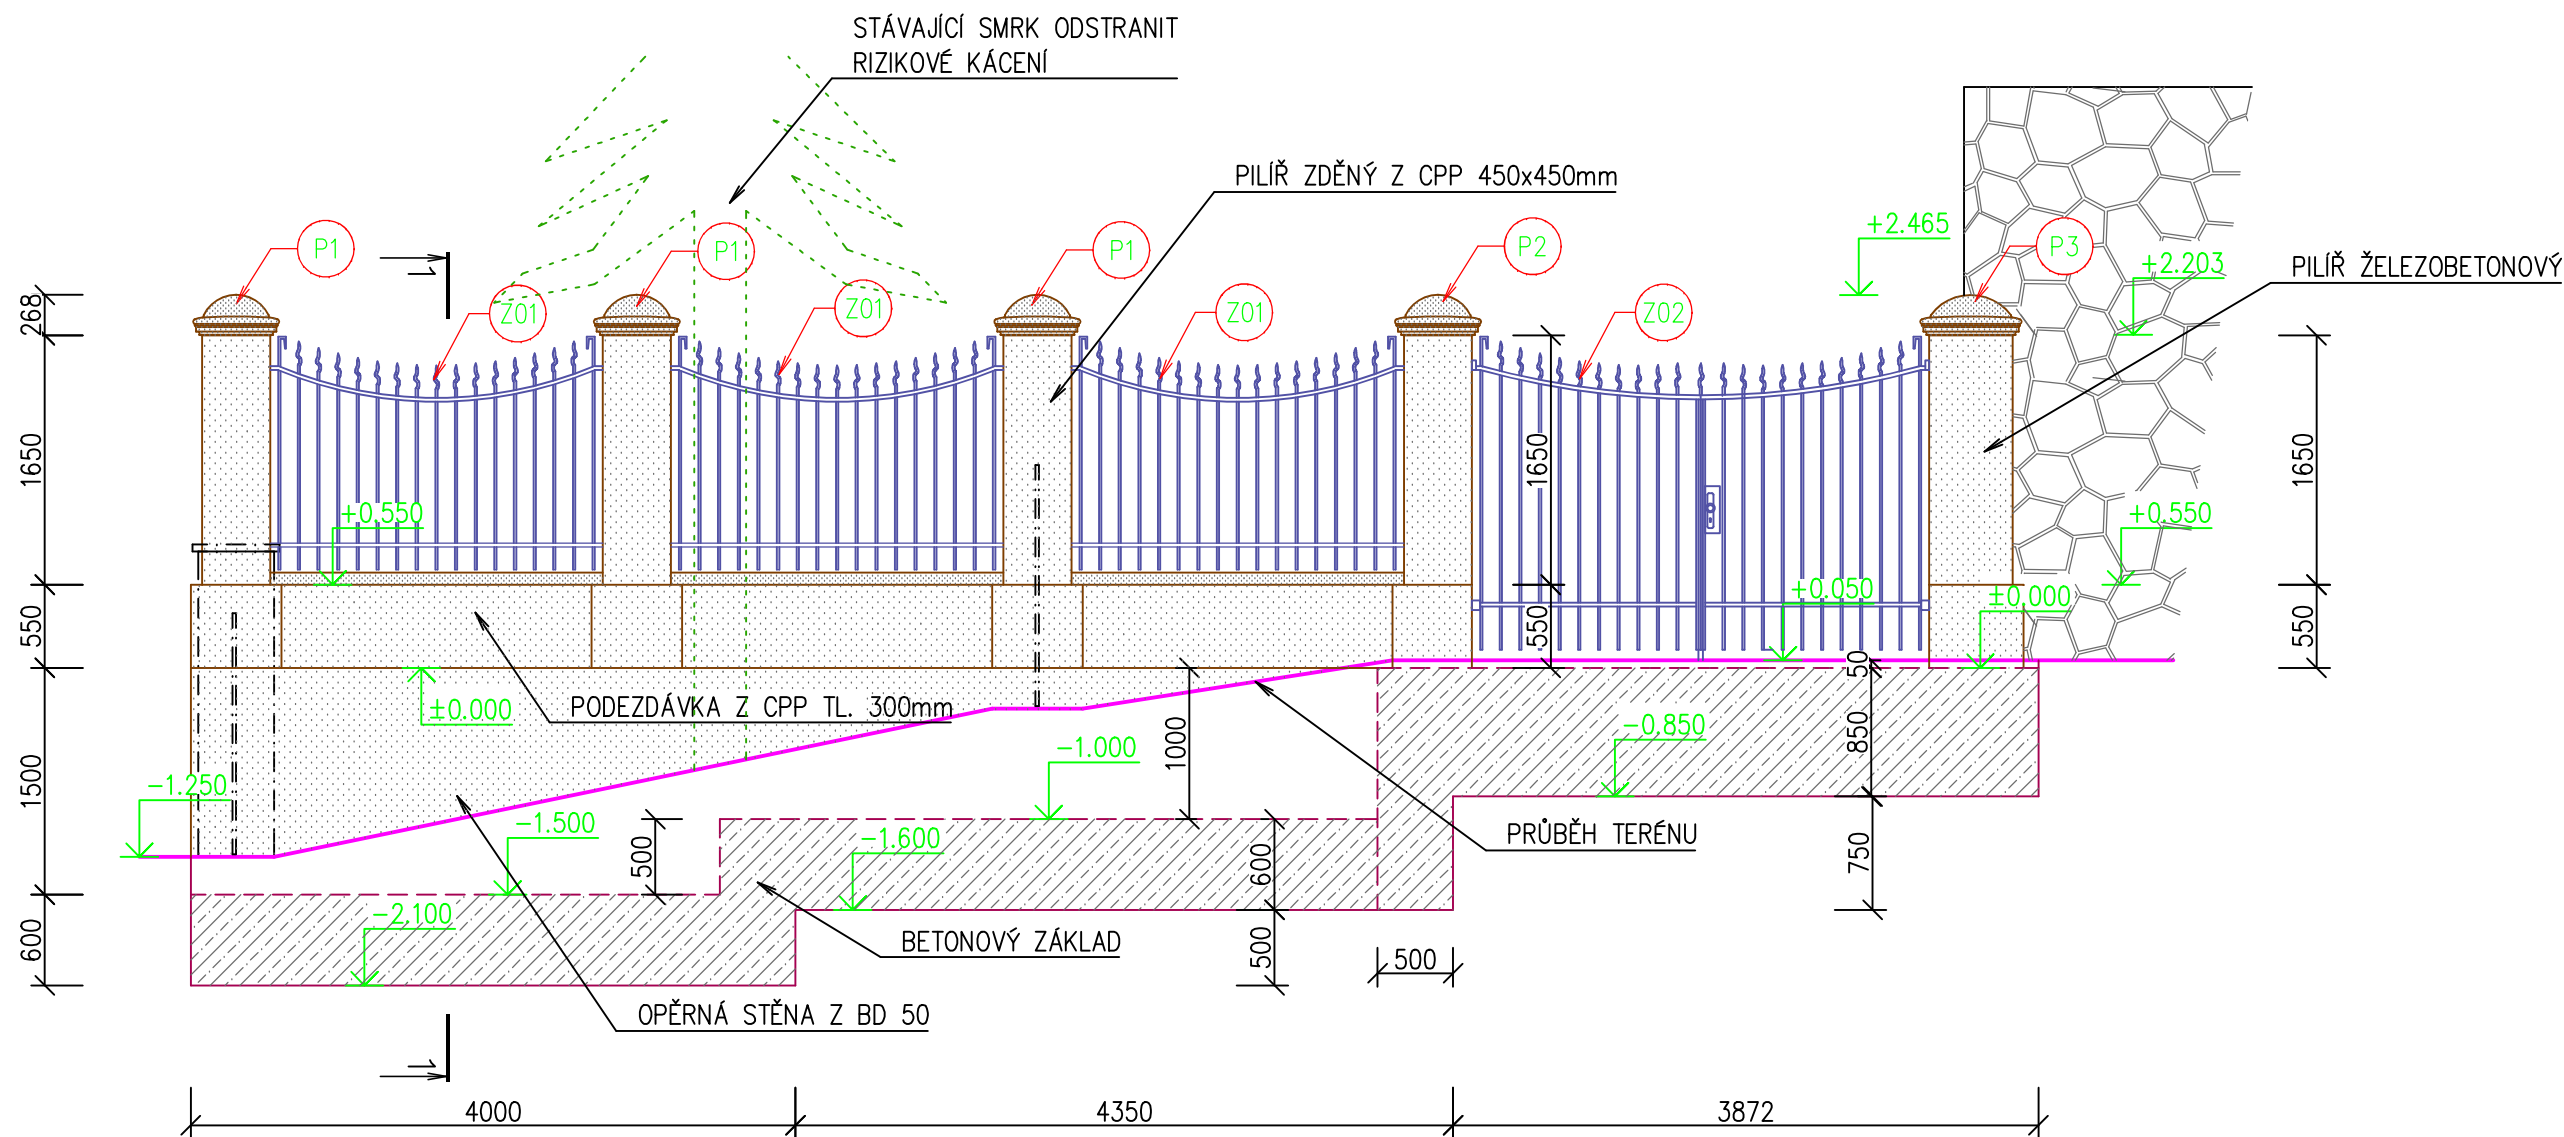

- POVRCHOVÁ ÚPRAVA ZDIVA (BETONOVÉHO, CIHELNÉHO):
- NA NAVLHČENOU TVÁRNICI APLIKOVAT SOKLOVOU OMÍTKU S VLÁKNEM WEBERTEC 934.....min.10mm
  - VRCHNÍ VRSTVA ŠTUK WEBERDUR ŠTUK EX (ZRNITOST 0,5mm).....2mm
  - FINÁLNÍ VRSTVA - FASÁDNÍ NÁTĚŘ SILIKÁTOVOU BARVOU, BAREVNÝ ODSTÍN

ING.DANIEL MALINA – PROJEKČNÍ A INŽENÝRSKÁ ČINNOST Loucká 643/19, Znojmo Tel. 732 467 970			
Projektant	Vypracoval	Č. osvědčení	Stupeň PD:
Ing. D.Malina	Ing. D.Malina	1005888	Projekt
Investor: MĚSTO ZNOJMO Obroková 1/12, 669 02 Znojmo		Místo:	Znojmo
		Datum:	VIII/2023
MŠ GRÁNICKÁ REKONSTRUKCE OPLOCENÍ p.č. 2656/1, k.ú. Znojmo–město			Měřítko: 1 :50
Obsah: OPLOCENÍ - POHLED ULIČNÍ			Č. paré: 08