


ČÁSTEČNÝ PŮDORYS 1.NP - ELEKTROINSTALACE

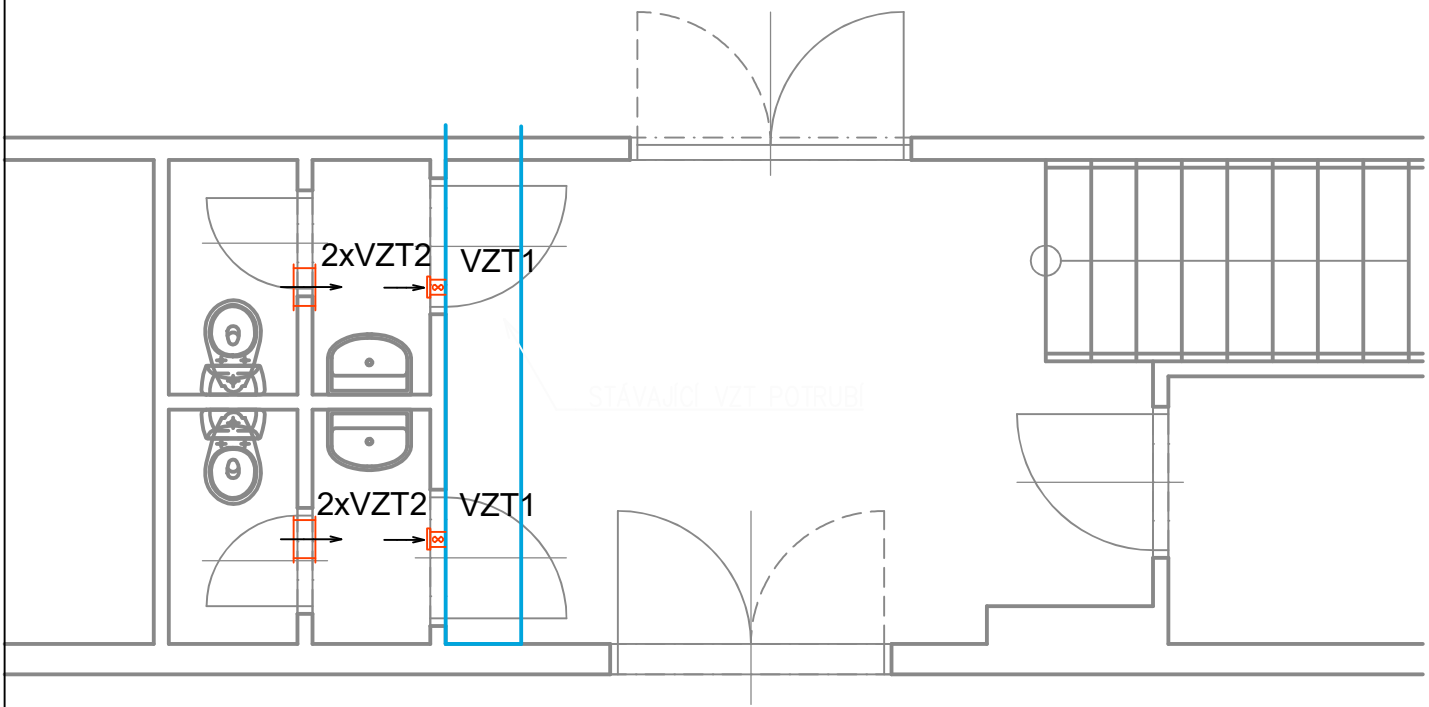

LEGENDA:

- VZT1 - STÁVAJÍCÍ ODTAHOVÝ ELEKTRICKÝ VENTILÁTOR BUDE NAHRAZEN NOVÝM DN 100mm (78m³/hod) SE ZAÚSTĚNÍM DO STÁVAJÍCÍHO VZT POTRUBÍ V CHODBĚ 2ks
- VZT2 - STÁVAJÍCÍ PROVĚTRÁVACÍ MŘÍŽKY BUDE ODSTRANĚNY A NAHRAZENY NOVÝMI PLASTOVÝMI VE STEJNÉM ROZMĚRU. V PŘÍPADĚ POTŘEBY BUDE PROSTUP POSUNUT POD ÚROVEŇ NOVÉHO PODHLEDU 4ks

ING.DANIEL MALINA – PROJEKČNÍ A INŽENÝRSKÁ ČINNOST Loucká 643/19, Znojmo Tel. 732 467 970					
Projektant	Vypracoval	Č. osvědčení	Stupeň PD:		
Ing. D.Malina	Ing. D.Malina	1005888	Projekt		
Investor: MĚSTO ZNOJMO Obroková 1/12, 669 02 Znojmo			Místo:	Znojmo	
			Datum:	IX/2024	
ZŠ JUDr. JOSEFA MAREŠE, ul. KLÁŠTERNÍ ZNOJMO STAVEBNÍ ÚPRAVY WC V 1.NP - JIŽNÍ KŘÍDLO U TĚLOCVIČNY p.č. 150/65, k.ú. Znojmo - město			Měřítko:	1:50	Č. paré:
			Č.výkresu:	09	
Obsah: ČÁSTEČNÝ PŮDORYS 1.NP - VZDUCHOTECHNIKA					