
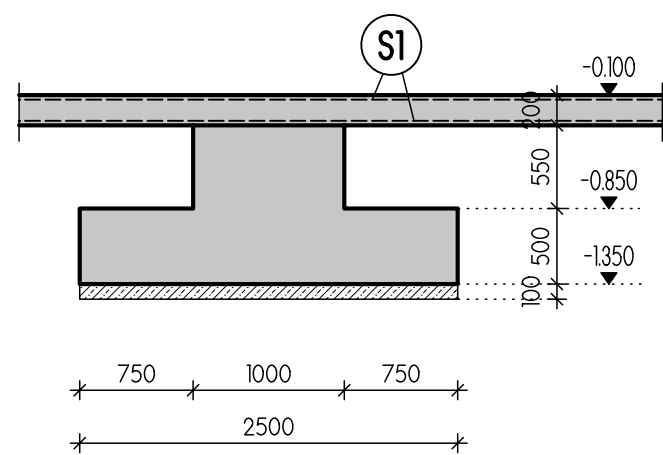
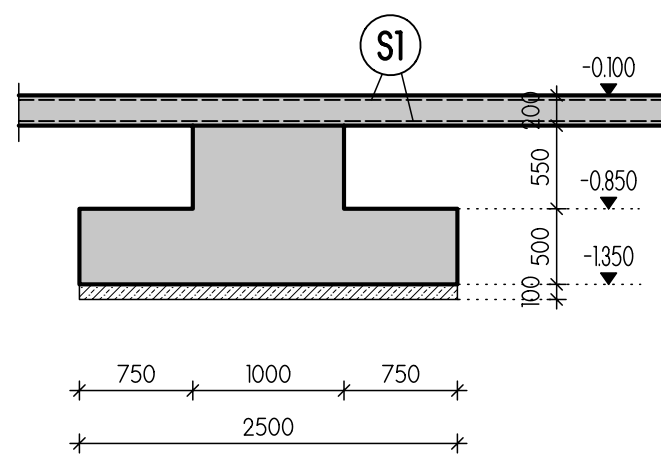
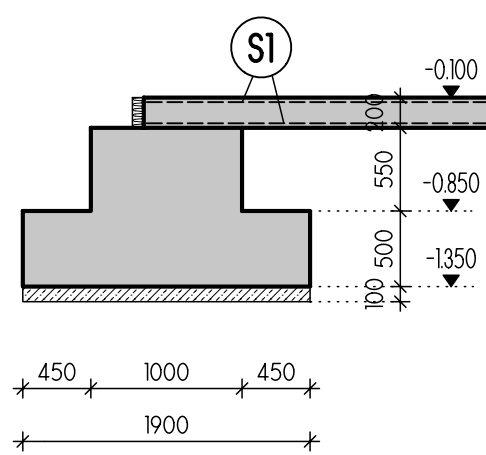
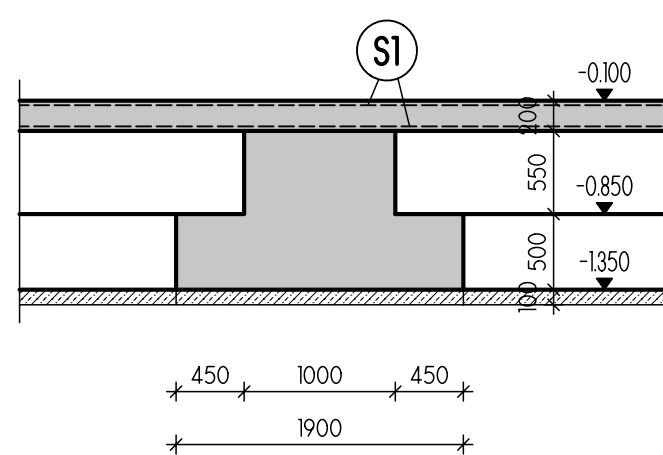


REZ 1-1

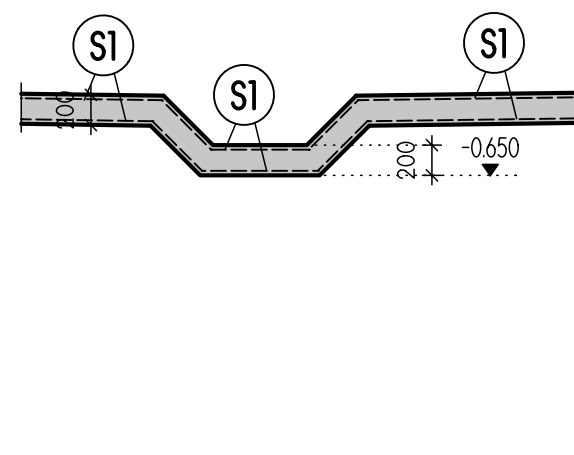


REZ 2-2

**REZ 3-3****REZ 4-4****REZ 5-5**

VÝPIS SIETE DO PODKLADNÉHO BETÓNU

SI) SIETOVINA Q335 (ø8/150-ø8/150)
 SPOLU 2 x 520,00m² + 20 % NA PRESAHY = 1 248,00m²
 HMOTNOST SIETE kg/m² - 5,32 kg
 HMOTNOST† SIETE SPOLU = 6 639,36 kg

HLAVNÝ PROJEKTANT ING. JÜLIUS ŽIŠKA	ZODPOVEDNÝ PROJEKTANT ING. SCHNEIDER <i>Schneider</i>	VÝPRACOVAL ŠKAMLOVÁ	 SHATKS spol. s r.o. Mláčská cesta 3914/36 974 01 Banská Bystrica
STAVEBNÍK: KRAJSKÉ ŘÍDITELSTVO HASIČSKÉHO A ZÁCHRANNÉHO ZBORU KOMENSKÉHO 27, 974 01 BANSKÁ BYSTRICA			
NÁZOV A MÍSTO STAVBY: HASIČSKÁ STANICA POLTÁR			ZAKÁZ ČÍSLO S1412
STAVEBNÍ OBJEKT: SO 01 - OBJEKT HASIČSKEJ STANICE			STUPĚŇ PROJEKT STAVBY
			DATUM 12. 2012
			FORMÁT 8A4
STAVBYNÍK: SO 01 - OBJEKT HASIČSKEJ STANICE			PROFESIE STATIKA
NÁZOV VÝKRESU: VÝKRES TVARU ZÁKLADOV			MIERKA 1:50
			ČÍSLO VÝKRESU 01