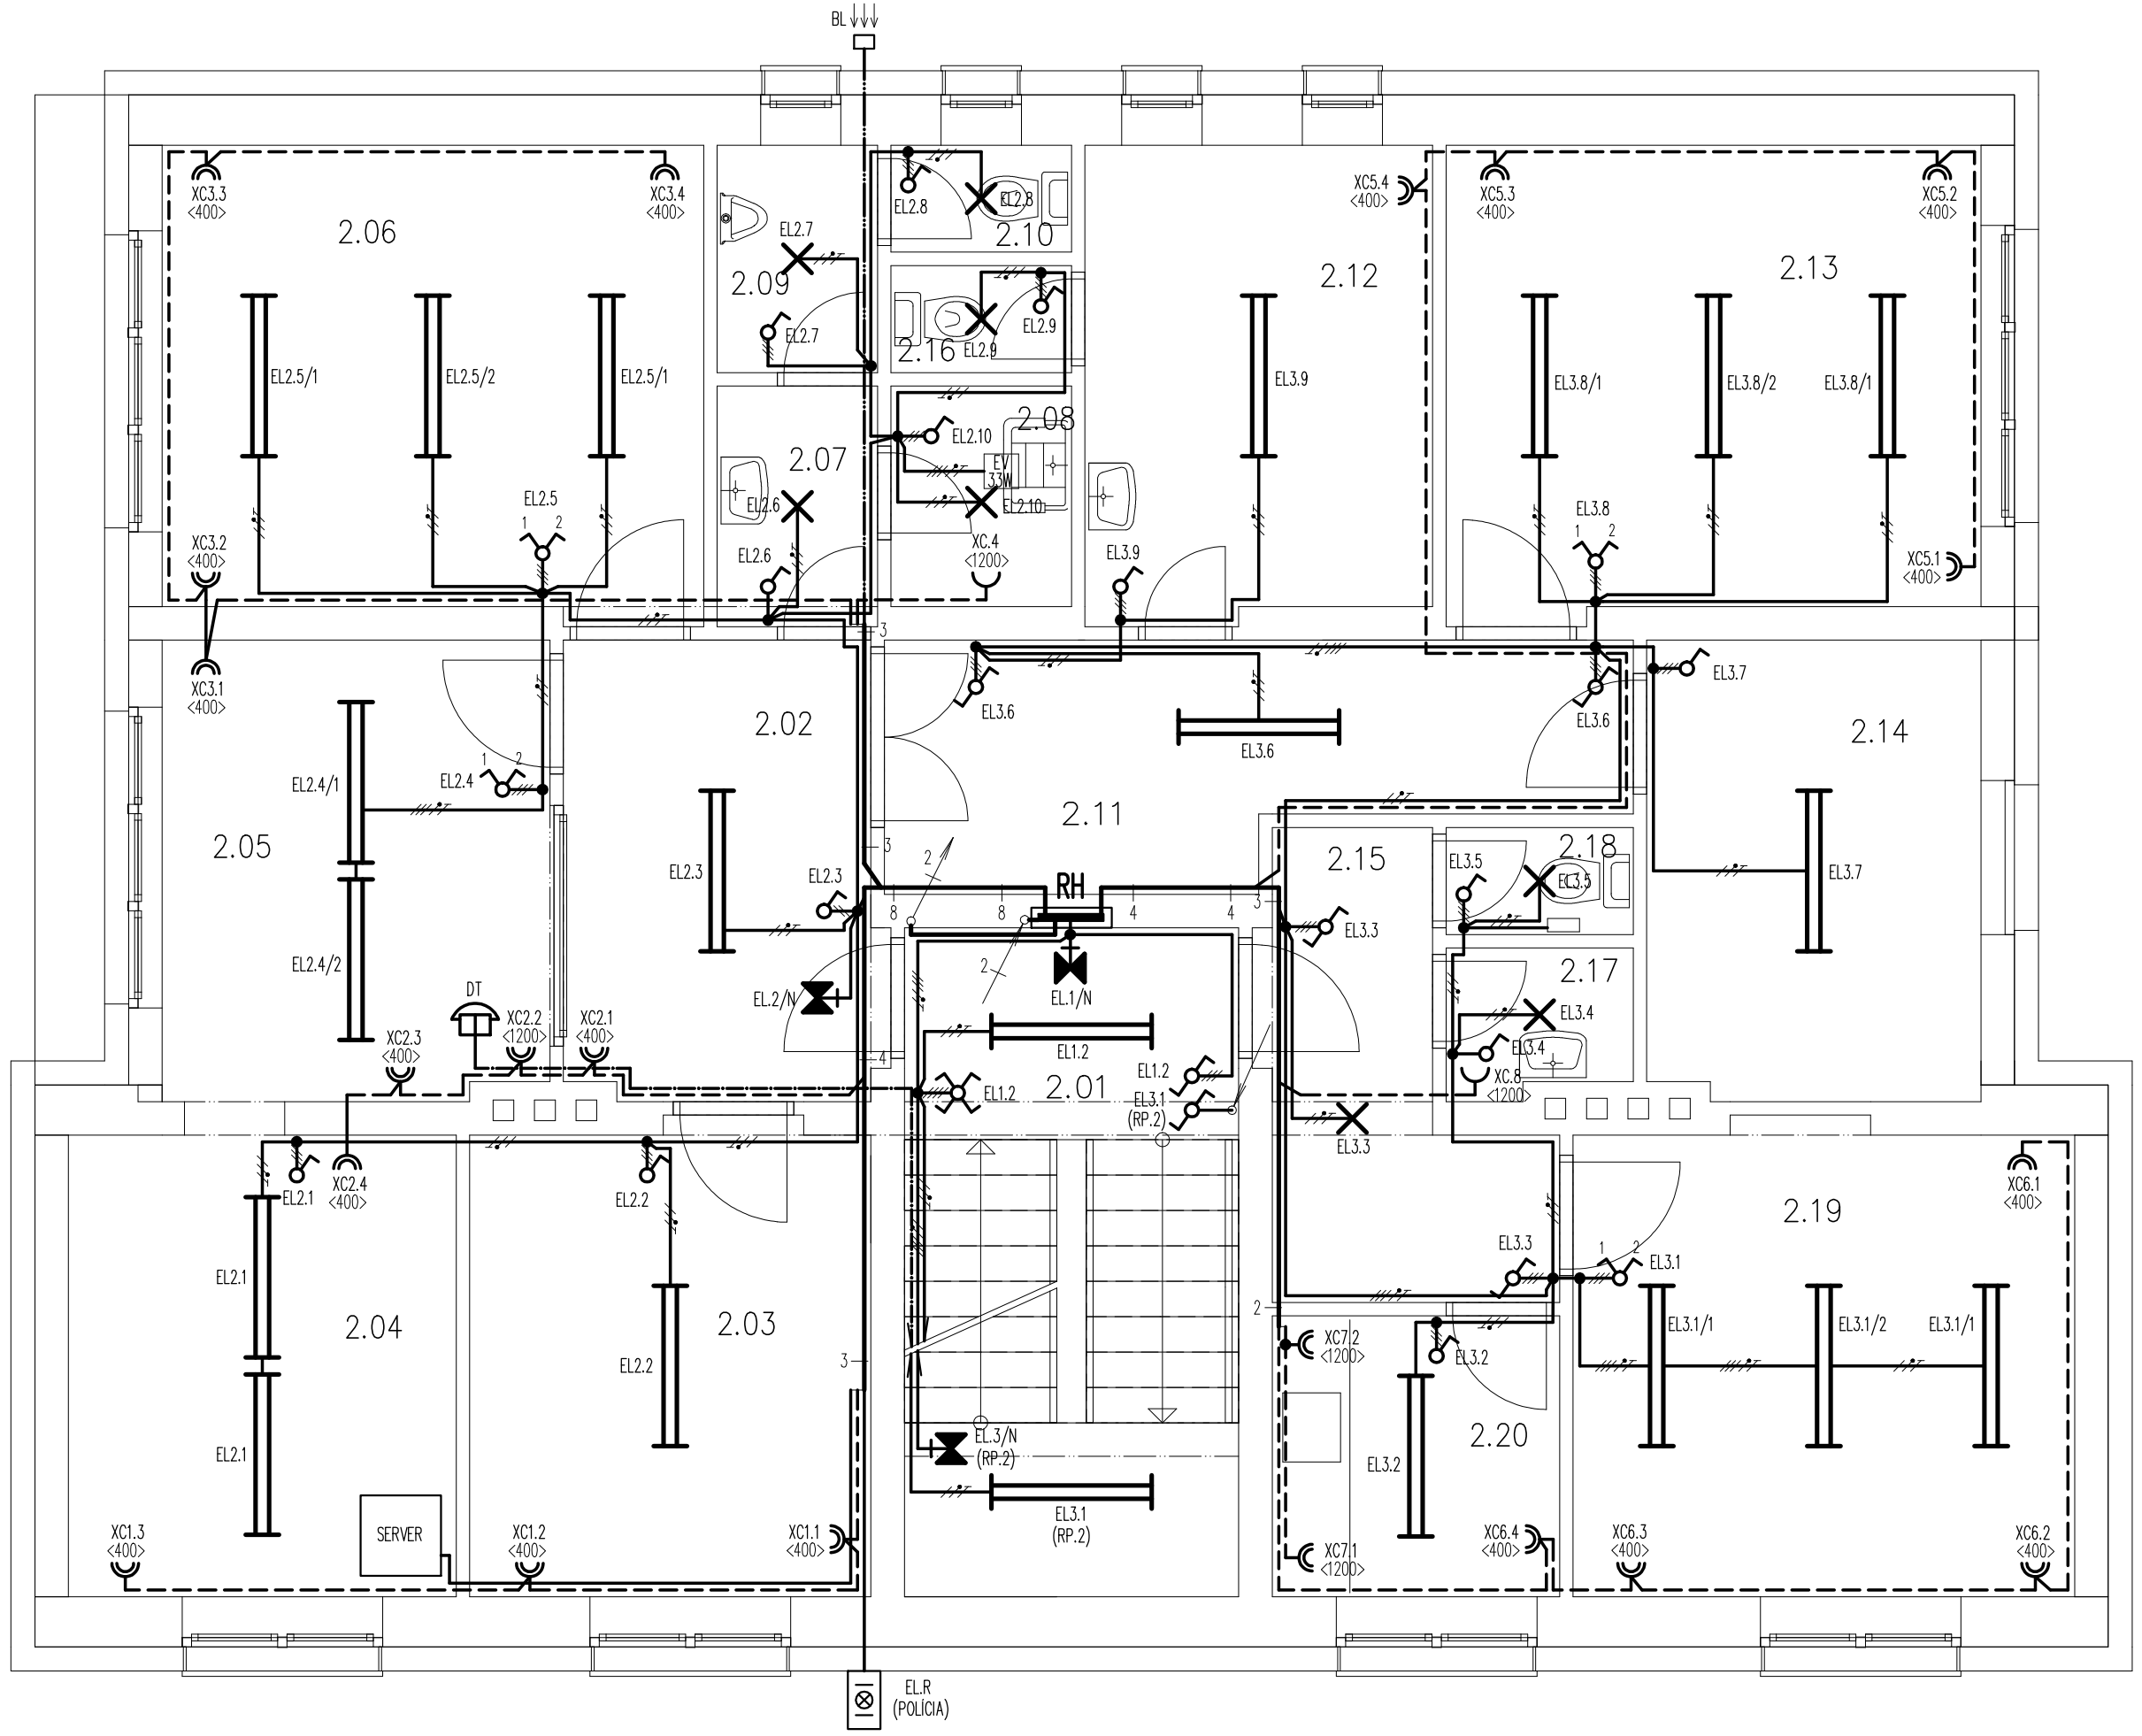

LEGENDA MIESTNOSTÍ :

č.m.	účel miestnosti	prostredie	osvetlenie (lx)	svietidlo (typ)
2.01	SCHODISKO	NZA.1.6–II	150	2xA,2xN
2.02	CHODBA	NZA.1.6–II	100	1xA
2.03	SKLAD	NZA.1.6–II	100	1xA
2.04	SERVEROVŇA	NZA.1.6–II	200	2xA
2.05	STÁLA SLUŽBA	NZA.1.6–II	300	2xA
2.06	KANCELÁRIA	NZA.1.6–II	300	3xA
2.07	PREDSIEŇ WC MUŽI	NZA.1.6–II	150	1xB
2.08	UPRATOVAČKA	NZA.1.6–II	200	1xB
2.09	PISOÁR	NZA.1.6–II	200	1xB
2.10	WC MUŽI	NZA.1.6–II	200	1xB
2.11	CHODBA	NZA.1.6–II	100	2xB
2.12	PREDSIEŇ WC ŽENY	NZA.1.6–II	150	1xA
2.13	KANCELÁRIA	NZA.1.6–II	300	3xA
2.14	SKLAD	NZA.1.6–II	100	1xA
2.15	CHODBA	NZA.1.6–II	100	1xB
2.16	WC ŽENY	NZA.1.6–II	200	1xB
2.17	PREDSIEŇ WC	NZA.1.6–II	150	1xB
2.18	WC	NZA.1.6–II	200	1xB
2.19	KANCELÁRIA	NZA.1.6–II	300	3xA
2.20	KUCHYNKA	NZA.1.6–II	200	1xA

POZNÁMKY :

- ROZVODY BUDÚ PREVEDENÉ BEZHALOG.KÁBLAMI N2XH V SÚSTAVE TN–S VEDENÝMI PO POVRCHU V INŠT.ŽLABOCH
- PRÍVODY K PRÍSTROJOM VIESŤ PO POVRCHU V INŠT.ŽLABE
- PRÍVODY K SVIETIDLÁM VIESŤ PO STROPE V V INŠT.ŽLABE
- PRÍSTROJE OSADIŤ DO INŠT.KRABÍC PRE LIŠTOVÝ ROZVOD NA POVRCHU
- PRÍVODY K K ZÁSUVKÁM VIESŤ PRI PODLAHE V PODLAHOVEJ LIŠTE LP 80x25 A ĎALEJ K PRÍSTR.KRABICI V ŽLABE LHD 20x20

LEGENDA PRÍSTROJOV :

- vypínač 1–pól., krytie:IP20
- sériový prepínač,IP20
- striedavý prepínač, IP20
- zásuvka 230V podomietková, IP20
- zásuvka dvojitá s natoč.dutinkou, IP20

LEGENDA SVIETIDIEL :

A LED stropné, MODUS LLL4000RM2KV4ND, 39W, 3900lm, 4000K, 100lm/W ,IP20

B interiér.LED nástenné, MODUS BRS4KO375V2/ND, 27W, 2900lm, 4000K, 107lm/W, IP40

N núdzové prisadené, T5–8W, IP22, autonómnosť 3 hod. s piktogramom
typ: TIGER OZAWTP3SE (MODUS)

Napäťová sústava : 3x230/400V, 3+PE+N, 50 Hz str., TN–S
Ochr. pred úrazom el.prúdom podla STN 33 2000–4–41 :
a/v prevádzke: krytmi,zábranami,izol.živých častí, umiestnením mimo dosahu
b/pri poruche: samočinným odpojením napájania, doplnkova – prúd.chráničom
Prostredie : II – vnútorne s trvalou reguláciou

DOKUMENTÁCIA PRE REALIZÁCIU

ZMENA	DÁTUM	INVESTOR	Ministerstvo vnútra Slovenskej republiky, Pribinova č.2, 81272 Bratislava
A		STAVBA	TERCHOVÁ OBVODNÉ ODDELENIE PZ REKONŠTRUKCIA A MODERNIZÁCIA OBJEKTU
B			
C			
AUTOR NÁVRHU		OBJEKT	ELEKTROINŠTALÁCIA
HLAVNÝ PROJEKTANT			KÓD KLASIFIKÁCIE STAVBY
PROJEKTANT	HALFAR	OBEC:	TERCHOVÁ ULICA Sv.Cyrila a Metoda ČÍSLO: 60
VYPRACOVAL	HALFAR	VÝKRES:	PAR. ČÍSLO:
POCET A4	3	ČASŤ DOKUMENTÁCIE:	SILNOPRÚDE ROZVODY
MIERKA 1:50	DÁTUM 02/2018	OBSAH VÝKRESU:	Pôdorys 2.NP Č. v. 02