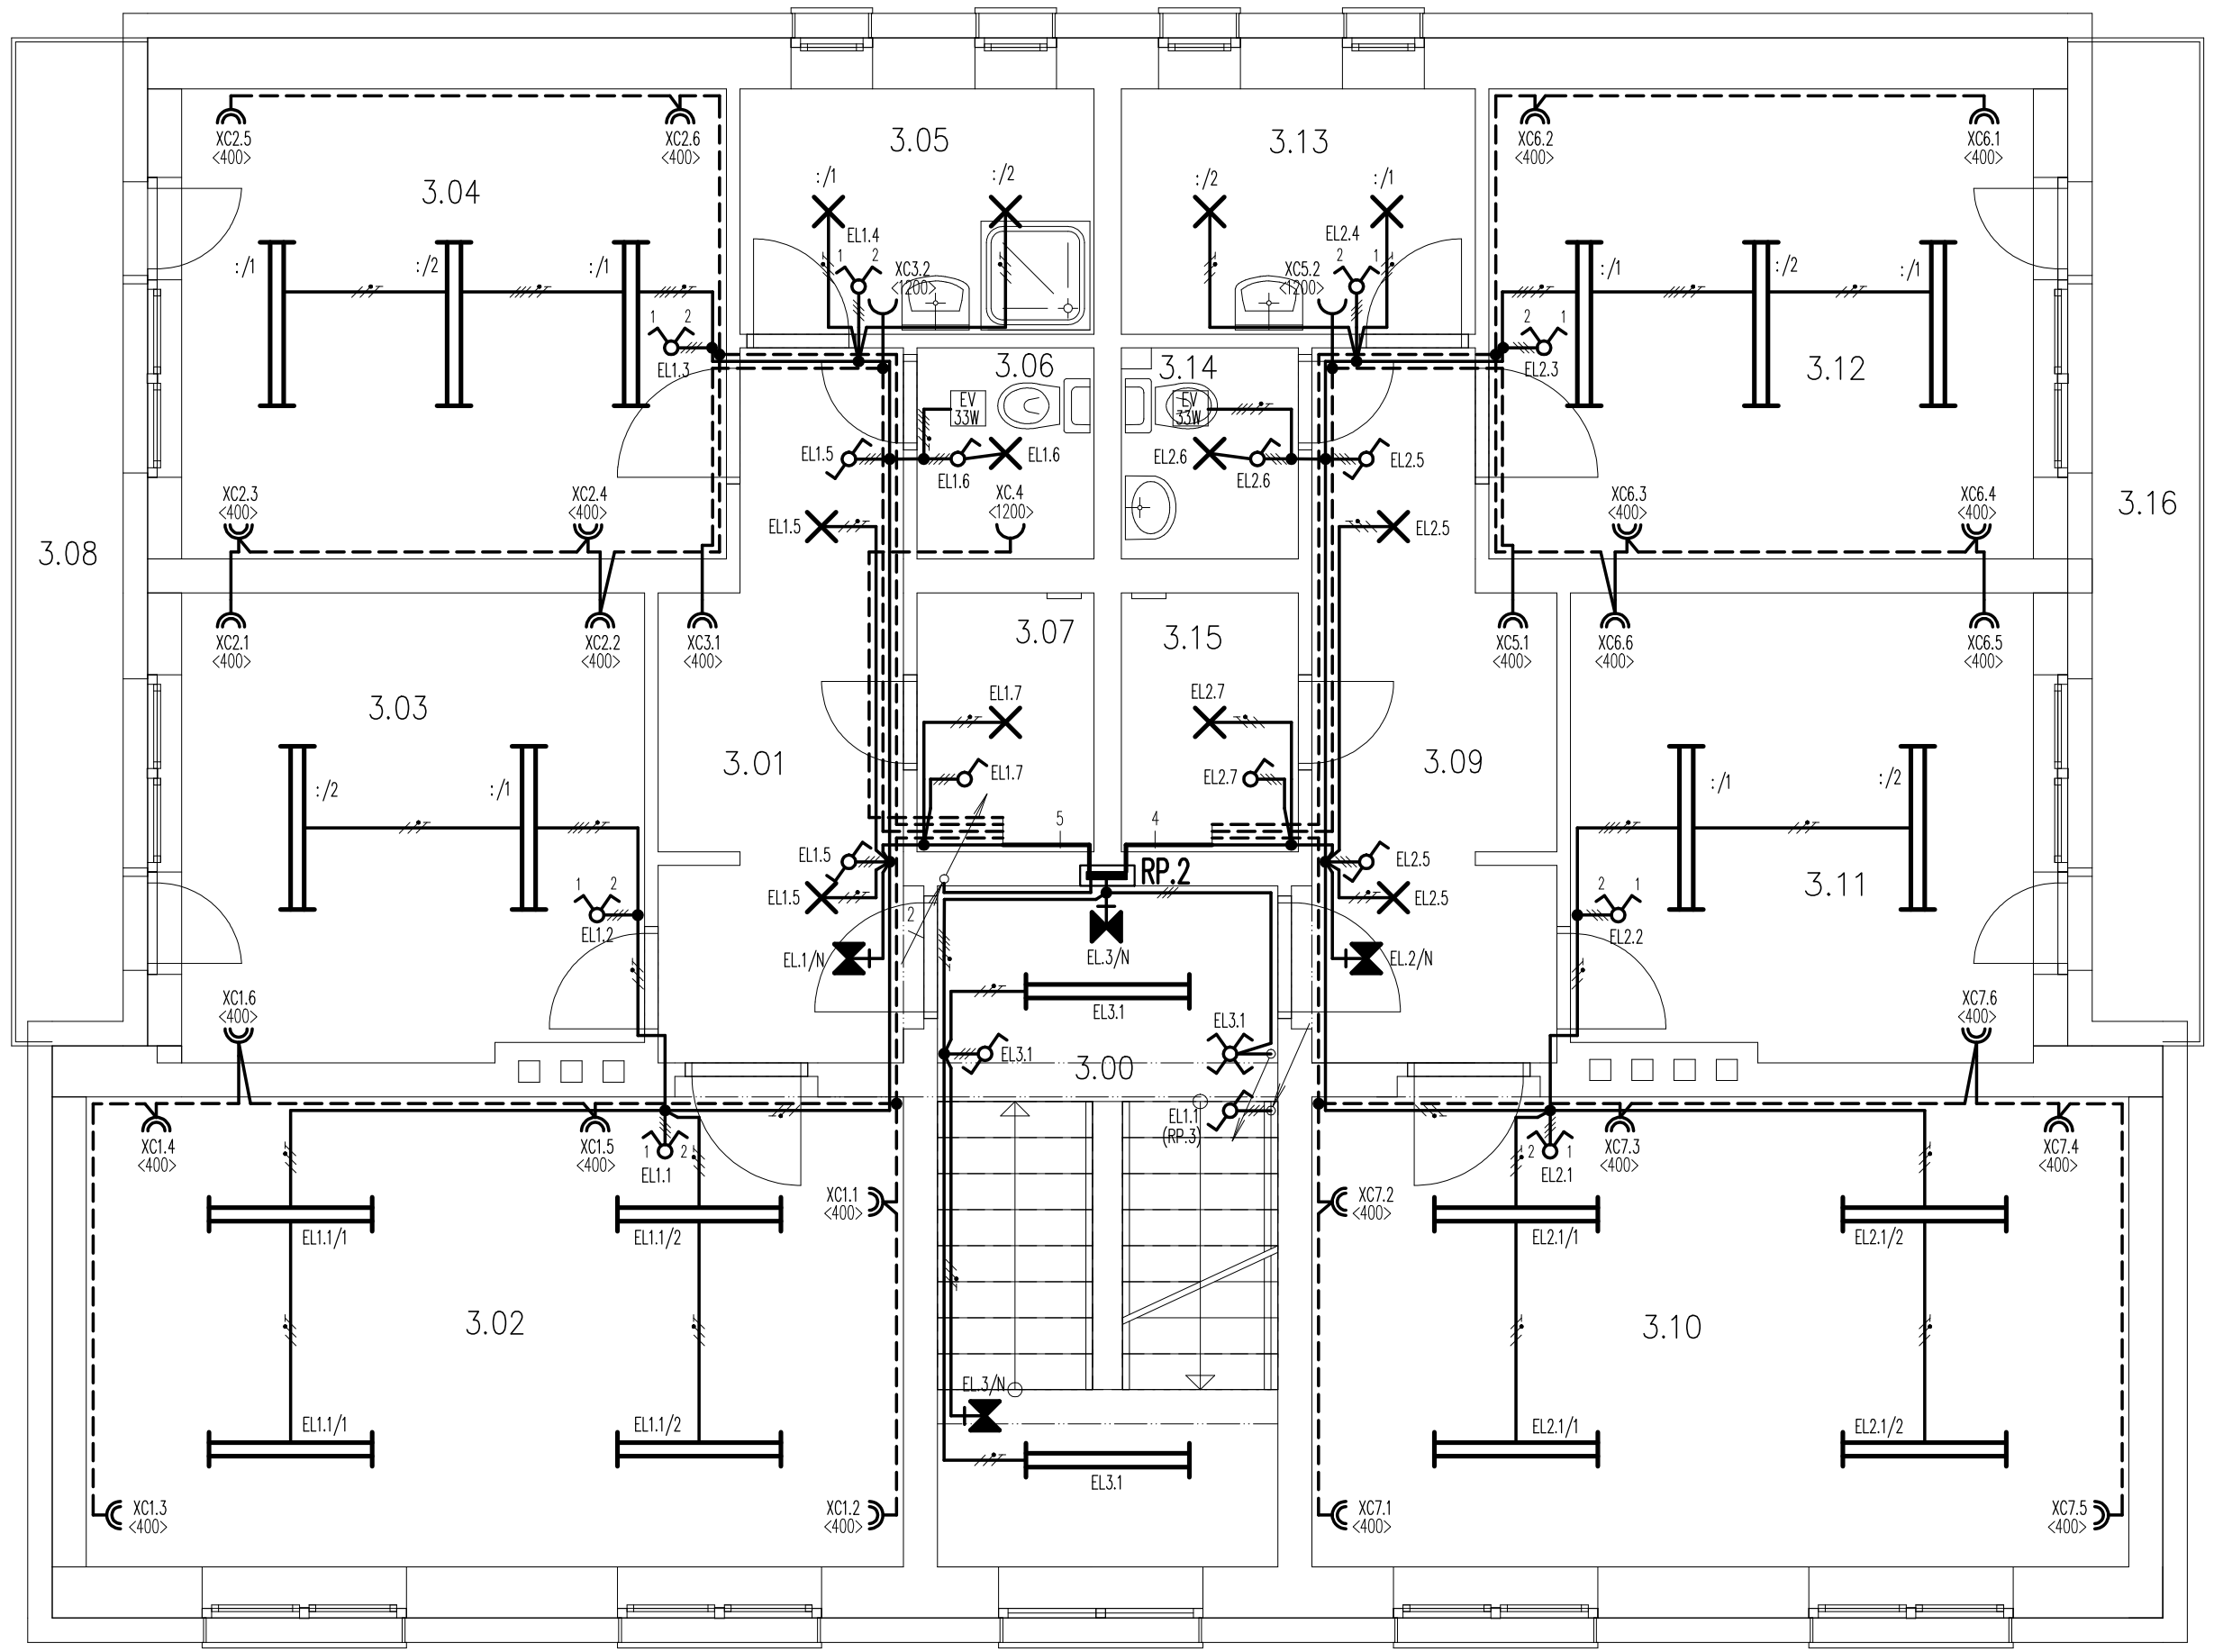

LEGENDA MIESTNOSTÍ :

č.m.	účel miestnosti	prostredie	osvetlenie (lx)	svietidlo (typ)
3.00	SCHODISKO	NZA.1.6–II	150	2xA,2xN
3.01	CHODBA	NZA.1.6–II	100	2xB,1xN
3.02	ZASADAČKA	NZA.1.6–II	300	4xA
3.03	KANCELÁRIA	NZA.1.6–II	300	2xA
3.04	KANCELÁRIA	NZA.1.6–II	300	3xA
3.05	SPRCHA	Z 0,1,2	200	2xB
3.06	WC	NZA.1.6–II	200	1xB
3.07	SKLAD	NZA.1.6–II	100	1xB
3.08	BALKÓN	NZA.1.6–V	–	–
3.09	CHODBA	NZA.1.6–II	100	2xB,1xN
3.10	KANCELÁRIA	NZA.1.6–II	300	4xA
3.11	KANCELÁRIA	NZA.1.6–II	300	2xA
3.12	KANCELÁRIA	NZA.1.6–II	300	3xA
3.13	SPRCHA	Z 0,1,2	200	2xB
3.14	WC	NZA.1.6–II	200	1xB
3.15	SKLAD	NZA.1.6–II	100	1xB
3.16	BALKÓN	NZA.1.6–V	–	–

POZNÁMKY :

- ROZVODY BUDÚ PREVEDENÉ BEZHALOG.KÁBLAMI N2XH V SÚSTAVE TN–S VEDENÝMI PO POVRCHU V INŠT.ŽLABOCH
- PRÍVODY K PRÍSTROJOM VIESŤ PO POVRCHU V INŠT.ŽLABE
- PRÍVODY K SVIETIDLÁM VIESŤ PO STROPE V V INŠT.ŽLABE
- PRÍSTROJE OSADIŤ DO INŠT.KRABÍC PRE LIŠTOVÝ ROZVOD NA POVRCHU
- V MIESTNOSTI č.3.10 VIESŤ KÁBLE V DRÁŽKE POD OMIETKOU A PRÍSTROJE BUDÚ OSADZOVANÉ DO INŠT.KRABÍC POD OMIETKU
- PRÍVODY K K ZÁSUVKÁM VIESŤ PRI PODLAHE V PODLAHOVEJ LIŠTE LP 80x25 A ĎALEJ K PRÍSTR.KRABICI V ŽLABE LHD 20x20

LEGENDA PRÍSTROJOV :

- vypínač 1–pól., krytie:IP20
- sériový prepínač,IP20
- striedavý prepínač, IP20
- krížový prepínač, IP20
- zásuvka 230V podomietková, IP20
- zásuvka dvojitá s natoč.dutinkou, IP20

LEGENDA SVIETIDIEL :

A LED stropné, MODUS LLL4000RM2KV4ND, 39W, 3900lm, 4000K, 100lm/W ,IP20

B interiér.LED nástenné, MODUS BRS4K0375V2/ND, 27W, 2900lm, 4000K, 107lm/W, IP40

N núdzové prisadené, T5–8W, IP22, autonómnosť 3 hod. s piktogramom
typ: TIGER OZAWTP3SE (MODUS)

Napäťová sústava : 3x230/400V, 3+PE+N, 50 Hz str., TN–S
Ochr. pred úrazom el.prúdom podla STN 33 2000–4–41 :
a/v prevádzke: krytmi,zábranami,izol.živých častí, umiestnením mimo dosahu
b/pri poruche: samočinným odpojením napájania, doplnkova – prúd.chráničom
Prostredie : II – vnútorne s trvalou reguláciou
V – vonkajšie pod prístreškom
v sprche sú zóny Z 0,1,2 podla STN 33 2000–7–701

DOKUMENTÁCIA PRE REALIZÁCIU

ZMENA	DÁTUM	INVESTOR	Ministerstvo vnútra Slovenskej republiky, Pribinova č.2, 81272 Bratislava
A		STAVBA	TERCHOVÁ OBVODNÉ ODDELENIE PZ REKONŠTRUKCIA A MODERNIZÁCIA OBJEKTU
B			
C			
AUTOR NÁVRHU		OBJEKT	ELEKTROINŠTALÁCIA
HLAVNÝ PROJEKTANT			
PROJEKTANT	HALFAR	OBEC:	TERCHOVÁ ULICA Sv.Cyrila a Metoda ČÍSLO: 60
VYPRACOVAL	HALFAR	VÝKRES:	PAR. ČÍSLO:
POCET A4	3	ČASŤ DOKUMENTÁCIE:	SILNOPRÚDE ROZVODY
MIERKA 1:50	DÁTUM 02/2018	OBSAH VÝKRESU:	Pôdorys 3.NP Č. v. 03