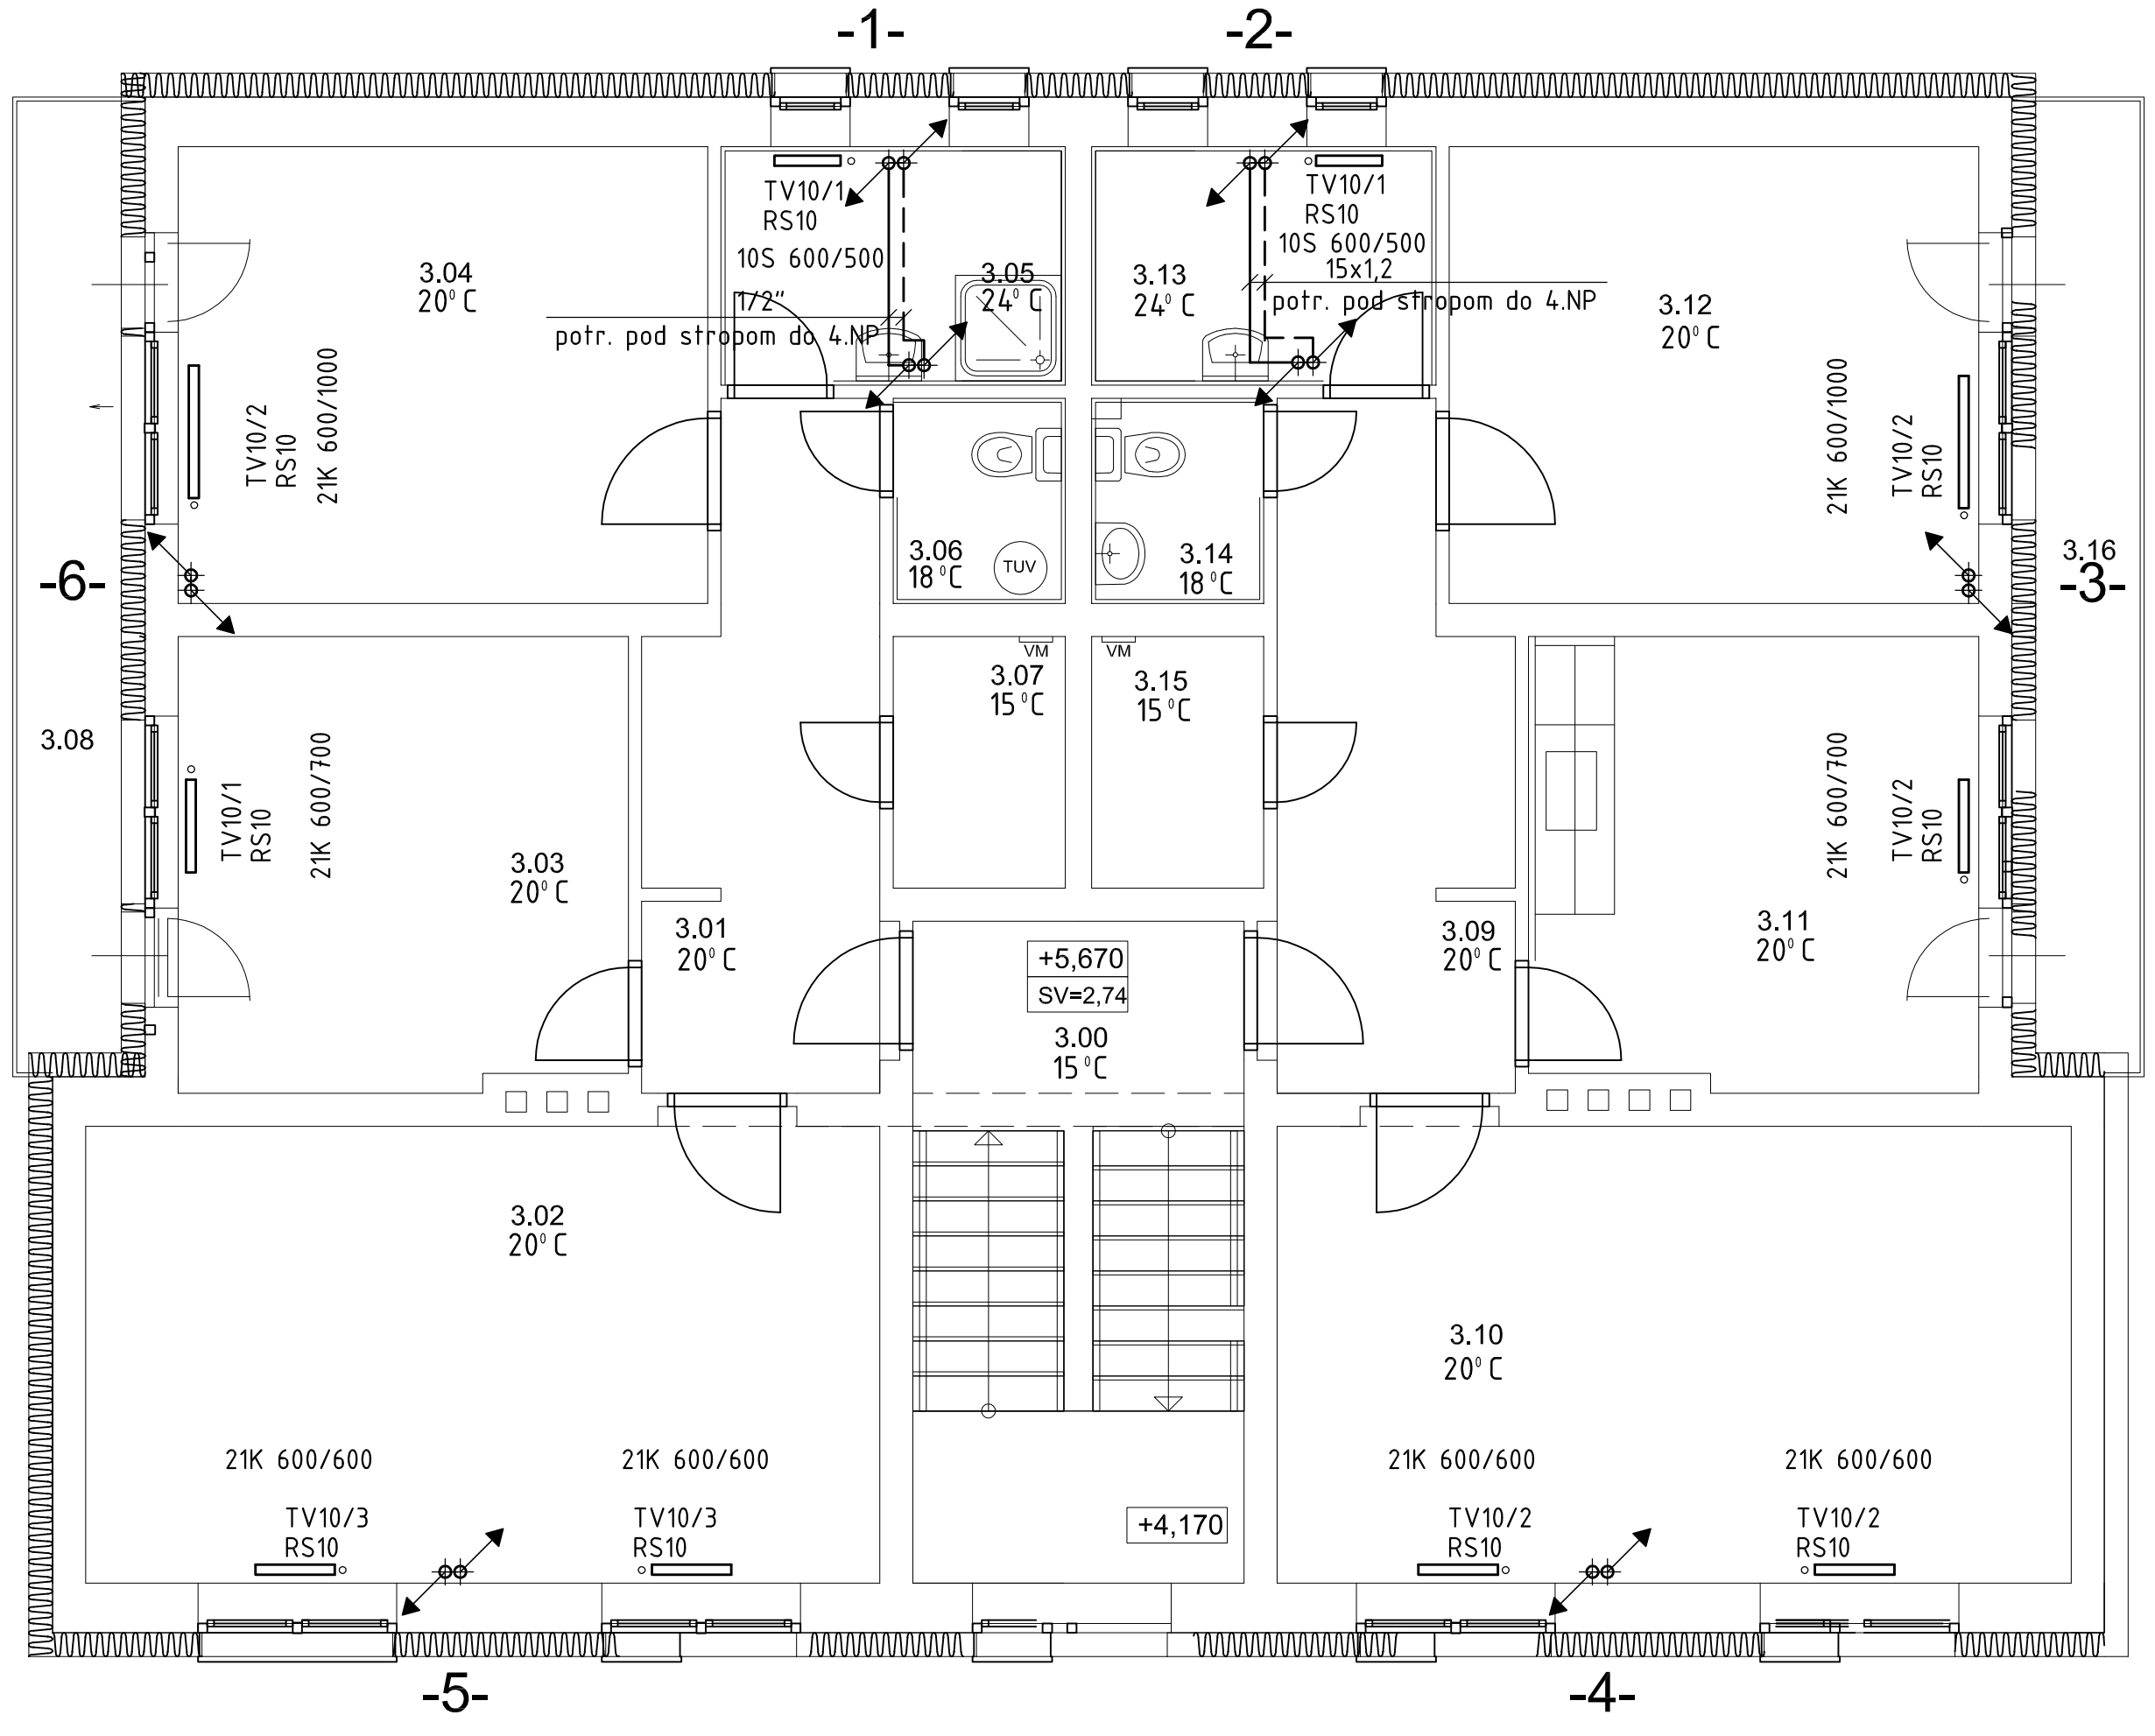

LEGENDA MIESTNOSTÍ - 3.NP

Č.m.	*Názov priestoru*	*Plocha*
3.00	Schodisko	12,50
3.01	Chodba	8,31
3.02	Zasadačka	20,70
3.03	Kancelária	11,57
3.04	Kancelária	13,80
3.05	Sprcha	4,68
3.06	WC	2,02
3.07	Sklad	2,47
3.08	Balkón	7,40
3.09	Chodba	8,31
3.10	Kancelária	20,70
3.11	Kancelária	11,52
3.12	Kancelária	13,80
3.13	Sprcha	4,68
3.14	WC	2,02
3.15	Sklad	2,47
3.16	Balkón	7,40
	Plocha spolu	154,35 m2

LEGENDA ZARIADENÍ:

21K 600/600 - OCEĽOVÉ DOSKOVÉ TELESO (napr. KORAD)
- DĹŽKA TELESA 600 mm
- VÝŠKA TELESA 600 mm
- BOČNÉ PRIPOJENIE G1/2"

TV10/3 - TERMOSTATICKÝ VENTIL PRIAMY G1/2" (napr. HERZ TS-90-V) S NASTAVENÍM č.3
RS10 - REGULAČNO UZATVÁRACIA SPOJKA G1/2" (napr. HERZ RL-5) PRIAMA

POZNÁMKA :

TERMOSTATICKÉ VENTILY OPATRIŤ TERMOSTATICKOU HLAVICOU HERZCULES (antivandal s blokáciou)

Zodpovedný projektant	Ing. Miroslav VONS	eM.Ve s.r.o. projekty TZB a oceňovanie stavebných prác
Vypracoval	Ing. Miroslav VONS	
Kontroloval	Ing. Miroslav VONS	

Autor projektu	Ing. Oliver Golis	Golis Bau Service spol. s r.o. Andreja Hlinku 2247, 022 01 Čadca tel.:0910/958680 , e-mail:golis@golis.sk	
Hlavný projektant	Ing. Oliver Golis		
Investor	Ministerstvo vnútra Slovenskej republiky, Pribinova č. 2, 812 72 Bratislava		
Katastrálne územie	Parcela	Stupeň	PROJEKT PRE REALIZÁCIU STAVBY
Miesto	Obvodné oddelenie PZ Terchová Sv. Cyrila a Metoda 60, Terchová	Profesia	VYKUROVANIE
		Dátum	01/2018
		Č. zák.	07/MV/2018
Názov	Terchová Obvodné oddelenie PZ rekonštrukcia a modernizácia objektu	Formát	4xA4
		Mierka	1 : 50
Obsah	Pôdorys 3. NP	Profesia: V	Číslo výkresu: 03
			Stavebný objekt: S0-01.3