



TRAKČNÉ STOŽIARE
M 1:50

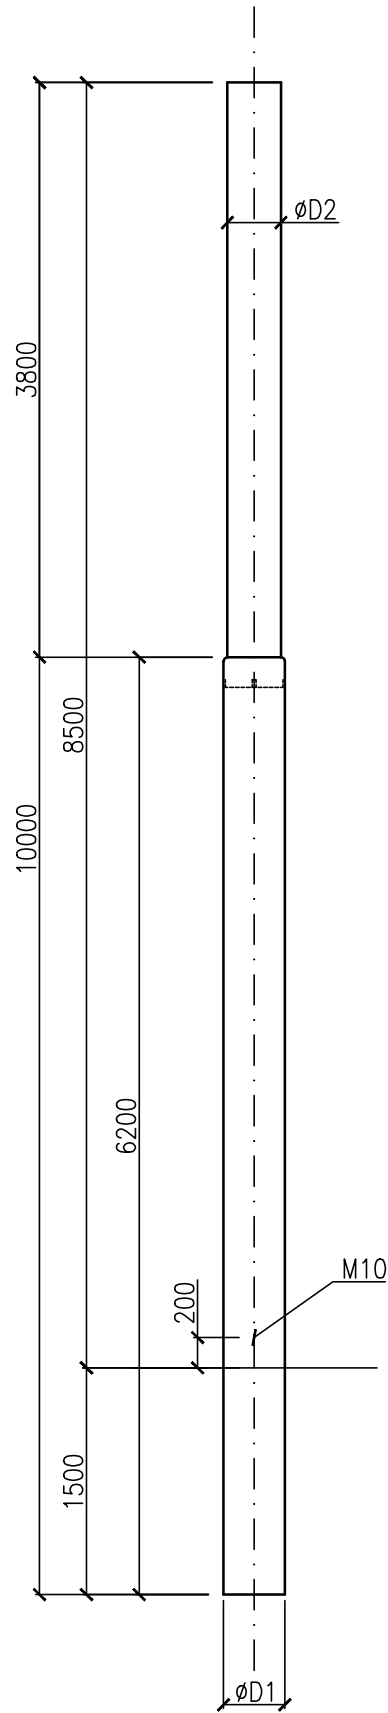

TYP	D1 (mm)	D2 (mm)	ŤAH (kN)
TSR 8,5-8-JM	324	273	8
TSR 8,5-10-JM	324	273	10
TSR 8,5-12-JM	406	355	12
TSR 8,5-20-JM	406	355	20
TSR 8,5-25-JM	406	355	25
TSR 8,5-30-JM	406	355	30

TRAKČNÉ KOMBINOVANÉ STOŽIARE
M 1:50

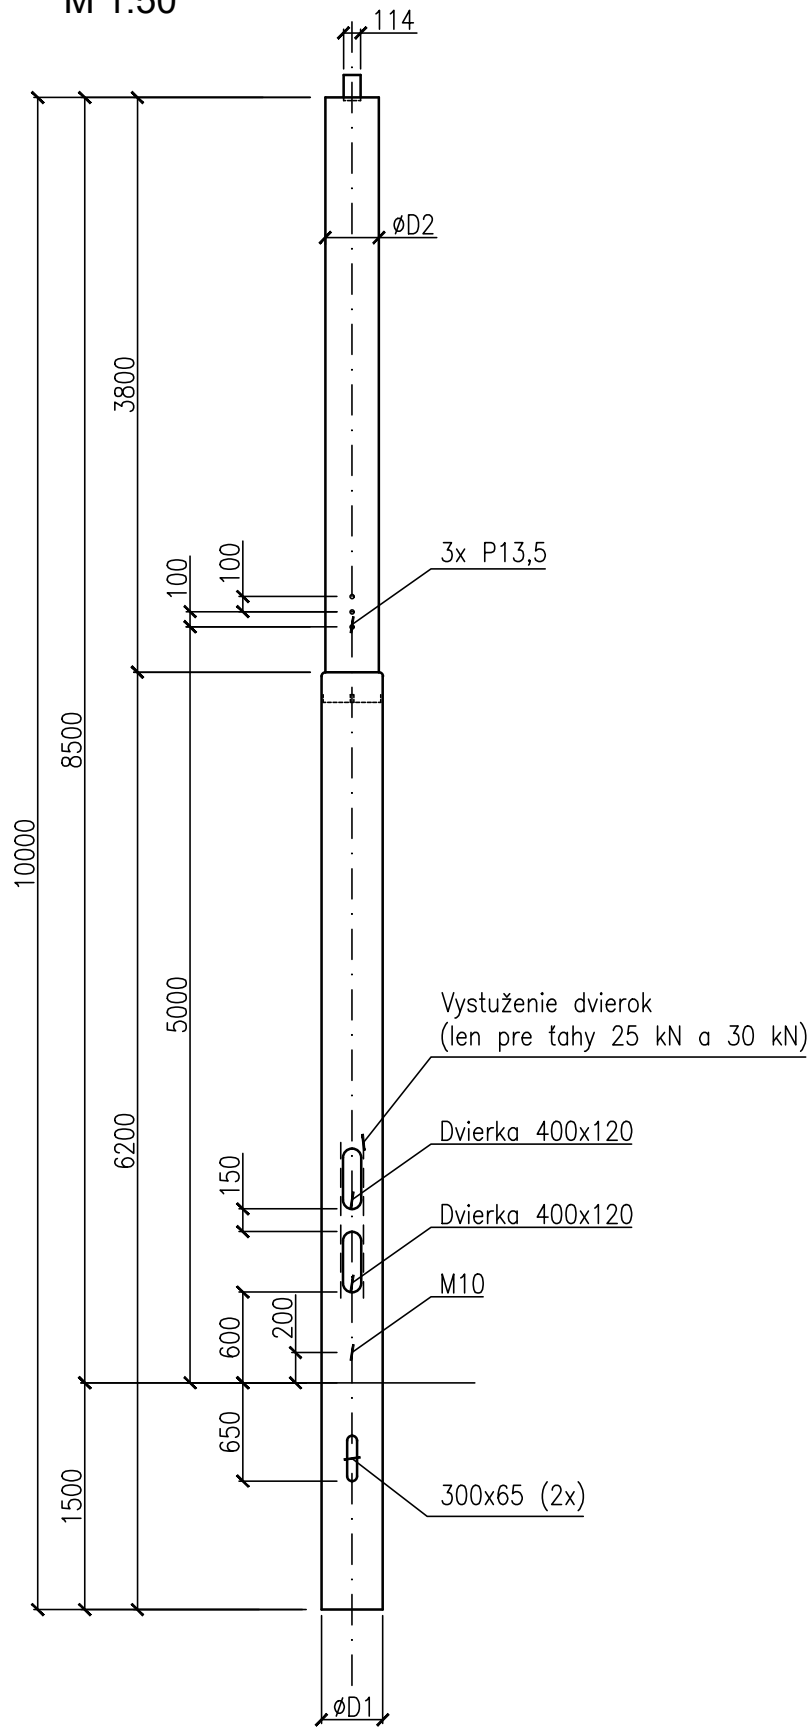

TYP	D1 (mm)	D2 (mm)	ŤAH (kN)
TSRK 8,5-8-JM	324	273	8
TSRK 8,5-10-JM	324	273	10
TSRK 8,5-12-JM	406	355	12
TSRK 8,5-20-JM	406	355	20
TSRK 8,5-25-JM	406	355	25
TSRK 8,5-30-JM	406	355	30








EURÓPSKA ÚNIA
Kohézny fond
OP Integrovaná infraštruktúra 2014 – 2020

MINISTERSTVO
DOPRAVY
SLOVENSKEJ REPUBLIKY

K. Kolada

Súradnicový systém: JTSK03
Výškový systém: Balt po vyrovnaní

Investor: Hlavné mesto SR Bratislava V zastúpení:  DOPRAVNÝ PODNIK BRATISLAVA DPB, a.s., Olejkárska 1, 814 52 Bratislava		 REMING CONSULT, a.s., Lakeside 02 Tomášikova 64A, 831 03 Bratislava
Zákazkové číslo:	2117	Generálny riaditeľ: Ing. Dalibor Krupa

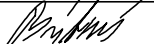Zodpovedný projektant stavby::	Ing. Vladimíra Rožoková		
Zodpovedný projektant objektu:	Ing., Mgr. Peter Kolada		
Navrhol - vypracoval:	Ing., Mgr. Peter Kolada		
Kontroloval:	Ing. Marta Bútorová		
Miesto stavby: MČ Bratislava - Ružinov		Okres: Bratislava II	DELTES spol. s r.o. Lužná 12, 851 04 Bratislava
Investor - stavebník: Hlavné mesto SR Bratislava Primaciálne námestie 1 814 99 Bratislava			
Stavba: Trolejbusové trate v Bratislave - projekčné práce - pre časť 4: Nová trolejbusová trať Bulharská - Galvaniho			
Objekt: Nové trolejové vedenie - úsek Bulharská - Galvaniho			
Názov prílohy: Trakčné stožiare			