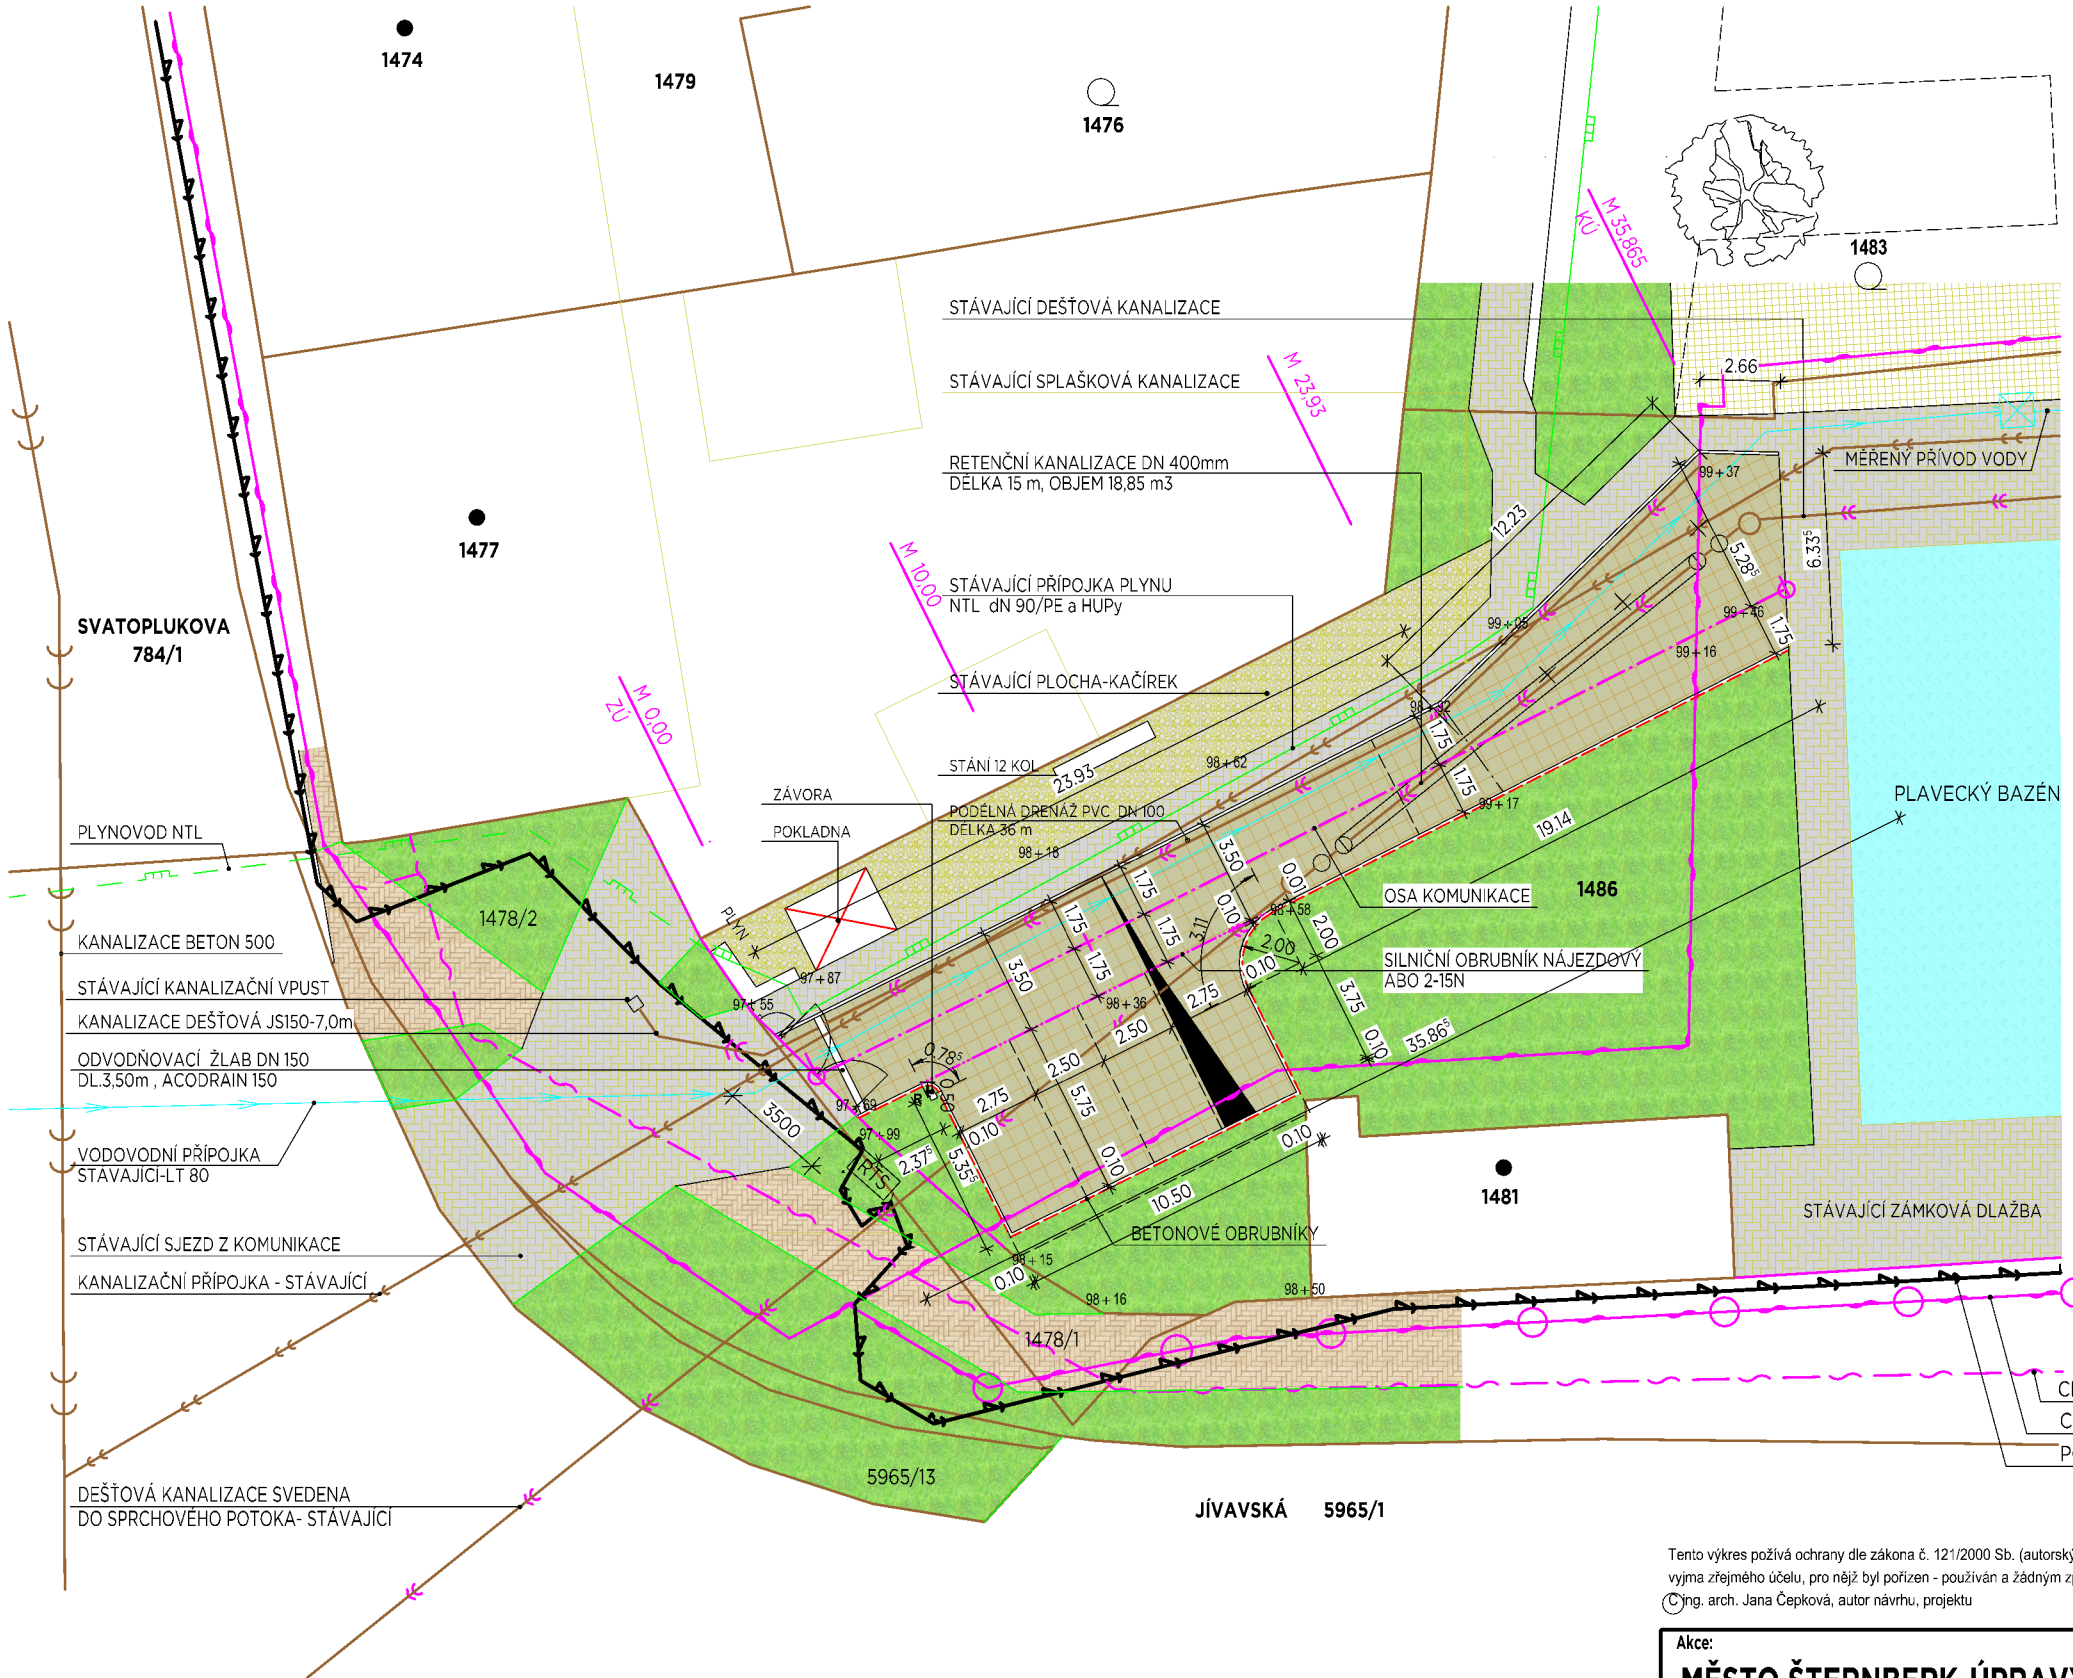

STÁVAJÍCÍ ŠTĚRKOVÁ KOMUNIKACE S PARKOVACÍ PLOCHOU

STÁVAJÍCÍ ŠTĚRKOVÁ PLOCHA BUDE SROVNÁNA TAK, ABY BYLO MOŽNÉ PROVÉST SKLADBU POJEZDOVÉ PLOCHY DLE NÁSLEDUJÍCÍHO ROZPISU - DO HLOUBKY 470 mm .
KRAJNICE BUDOU PROVEDENY Z BETONOVÝCH OBRUBNÍKŮ V BETONOVÉM LOŽI **C16/20**
ZEMNÍ PLÁŇ BUDE KRYTÁ GEOTEXTILIÍ

SILNIČNÍ OBRUBNÍK NÁJEZDOVÝ ABO 2-15N	**CELK.DÉLKA**	**10,5 m**
SILN. OBRUBNÍKY - ABO - 2-15 - OBLOUKOVÉ VNITŘNÍ -	**CELK.DÉLKA**	**4,0 m**
BETON.. OBRUBNÍKY - ABO - 14-10 - ROVNÉ	**CELK.DÉLKA**	**48,00 m**

ZPEVNĚNÉ PLOCHY POJEZDOVÉ -150,40 m2 + PARKOVACÍ ZÁLIV- 61,30 m2 - 211,70 m2

BETONOVÁ ZÁMK. DLAŽBA VSAKOVACÍ HOLLAND VSK (200/200/80)	80 mm
LOŽE Z KAMENIVA 4-8	40 mm
ŠTĚRKODRŤ(0-32mm)	150 mm
ŠTĚRKODRŤ 0-63 mm	200 mm
	470 mm

STÁVAJÍCÍ DLAŽBA SJEZDU Z KOMUNIKACE + STÁVAJÍCÍHO CHODNÍKU

NEBYLO PROVEDENO VÝŠKOPISNÉ A POLOHOPISNÉ ZAMĚŘENÍ
VYŠKOVÉ A POHOPISNÉ KÓTY BYLY PŘEVZATY Z DOKUMENTACE "ŠTERNBERK -OPRAVA MĚSTSKÉHO KOUPALIŠTĚ" ZPRACOVANÉHO 01/2000 , KTERÉ BYLO PŘEDÁNO PROJEKTANTOVI INVESTOREM.

POJEZDOVÉ PLOCHY 211,70 m²

Tento výkres požívá ochrany dle zákona č. 121/2000 Sb. (autorský zák.). Originál tohoto výkresu a návrh řešení na něm zobrazené jsou majetkem autora: ing. arch. Jana Čepková. Výkres nesmí být - vyjma zřejmého účelu, pro nějž byl pořízen - používán a žádným způsobem nerespektujícím ustanovení autorského zákona nebo dohodu klienta a hlavního architekta (autora) poskytnut třetí osobě.
© ing. arch. Jana Čepková, autor návrhu, projektu

Akce:
MĚSTO ŠTERNBERK-ÚPRAVY BUDOVY KOUPALIŠTĚ ŠTERNBERK

VÝŠKOVÝ SYSTÉM:
SOUŘADNICOVÝ SYSTÉM:

Stavebník / klient:
Město Šternberk
Horní náměstí 78 /16
Šternberk 785 01
IČO : 00299529
DIČ : CZ 00299529

Generální projektant:
Ing. arch. Jana Čepková, ČKA 01 579
Sídlo: Rostislavova 22, 785 01 Šternberk
mobil: + 042 773 634 093
ingarchcepkova@gmail.com

Zodpovědný projektant: ing. arch. Jana Čepková
Vypracoval: ing. arch. Jana Čepková

Autorizační razítko:
Digitálně podepsal Ing. arch. Jana Čepková

Stupeň:
DOKUMENTACE PRO PROVEDENÍ STAVBY

Název přílohy:
SITUACE POJÍZDNÝCH PLOCH

Měřítko:	1:250
Datum:	11. 2024
Profese:	stavební
Paré:	Č. výkresu: **C-04**