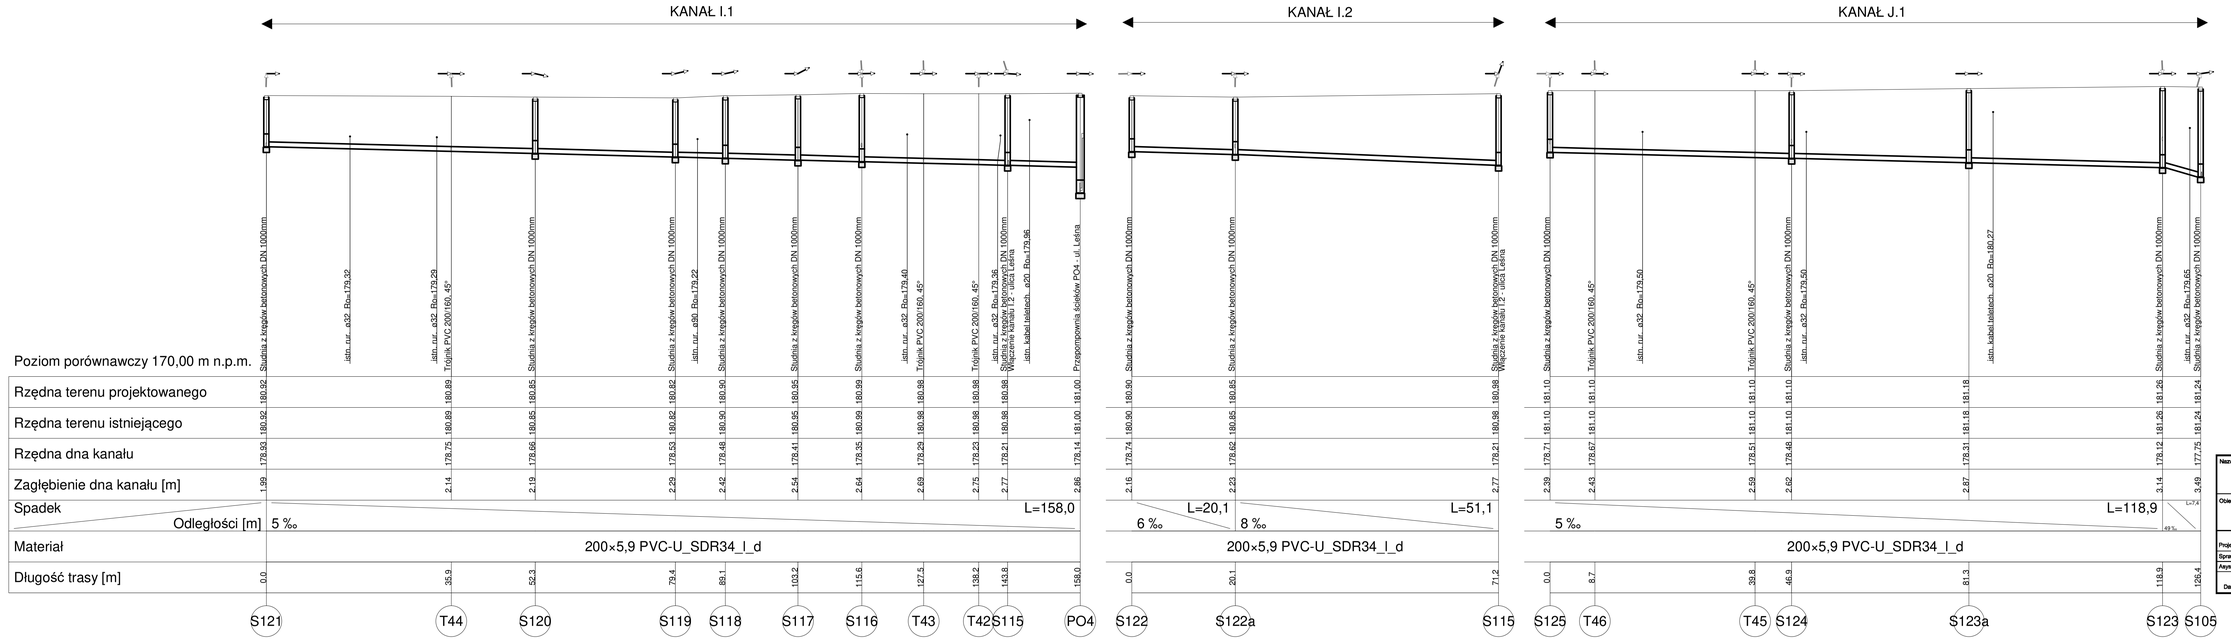

Nazwa rysunku:	**Profil podłużny**			
Obiekt:	**Sieć kanalizacji sanitarnej w Budziskach**			
	Imię i nazwisko	Nr uprawnień	Podpis	Stadium: PB
Projektant	inż. Andrzej Sawicki	69/2000		Branża: Sanitarna
Sprawdzający	inż. Jacek Biela	715/01		Skala: 1:200
Asystent projekt.	mgr inż. Aleksandra Sawicka			Nr rysunku: 13
Data: Czerwiec 2021 r.	Firma: **"SAWAND-BUD"**			47-400 Racibórz Ul.Spółdzielcza 4/5